

MAPA DO CELÓW PROJEKTOWYCH
SKALA 1:500

PROJEKT ZAGOSPODAROWANIA TERENU
SKALA 1:500

Kopia mapy zasadniczej
Seksje mapy: 7.118.29.08.3.3 (175.324.224.3)
Mapa aktualna na dzień 04-03-2011 r.
w oznaczonym zakresie
L.ks.rob. 2454/7/2011
WYKONAWCA

GiF - usługi geodezyjne
mgr inż. Piotr Fiejdasz
Jasienica Rosielna 46, 36-220 Jasienica Rosielna
tel. 502918366 email: piotr.fiejdasz@gmail.com
NIP: 686-151-21-30 REGON: 180649844

GEODETA UPRAWNIONY
upr.nr 2454/85 z 24.10.1985 r. (G.U.G.I.K.)
inż. Józef Krzysztof Fiejdasz
36-220 JASIENICA ROSIELNA 46
tel.(0-13) 43-06-050; tel.kom.0605082817
NIP 686-122-43-94

STAROSTWO POWIATOWE W BRZOSZOWIE
WYDZIAŁ GEODEZJI, KARTOGRAFII, KATASTRU I NIERUCHOMOŚCI
POWIATOWY OŚRODEK DOKUMENTACJI I KARTOGRAFICZNEJ


W obszarze oznaczonym linią... potwierdzono w terenie aktualność treści mapy zasadniczej. Dokumenty potwierdzające aktualność mapy przyjęto do zasobu w dniu... i zaewidencjonowano pod nr...
Niniejsza mapa może służyć do celów projektowych. Projektowane obiekty budowlane wymagające pozwolenia na budowę podlegają wytyczeniu i inwentaryzacji odwzorowanej przez jednostki uprawnione do wykonywania plac geodezyjnych. Brzozów... 2011-03-07 (dalej) (imię i nazwisko, podpis, stanowisko służbowe, osobisty numer identyfikacyjny)

inż. Lucyna Piłak
Kierownik Powiatowego Ośrodka Dokumentacji i Kartograficznej w Wydziale Geodezji i Kartografii, Katastru i Nieruchomości

Obiekt: Budowa budynku zaplecza socjalno gospodarczego oraz boisk sportowych z urządzeniami budowlanymi w ramach programu "Moje boisko – ORLIK 2012"

Lokalizacja: Jasienica Rosielna
działki nr ewid: 1292; 1294/3; 1270/1; 1271/3

Investor: Urząd Gminy Jasienica Rosielna
36-220 Jasienica Rosielna

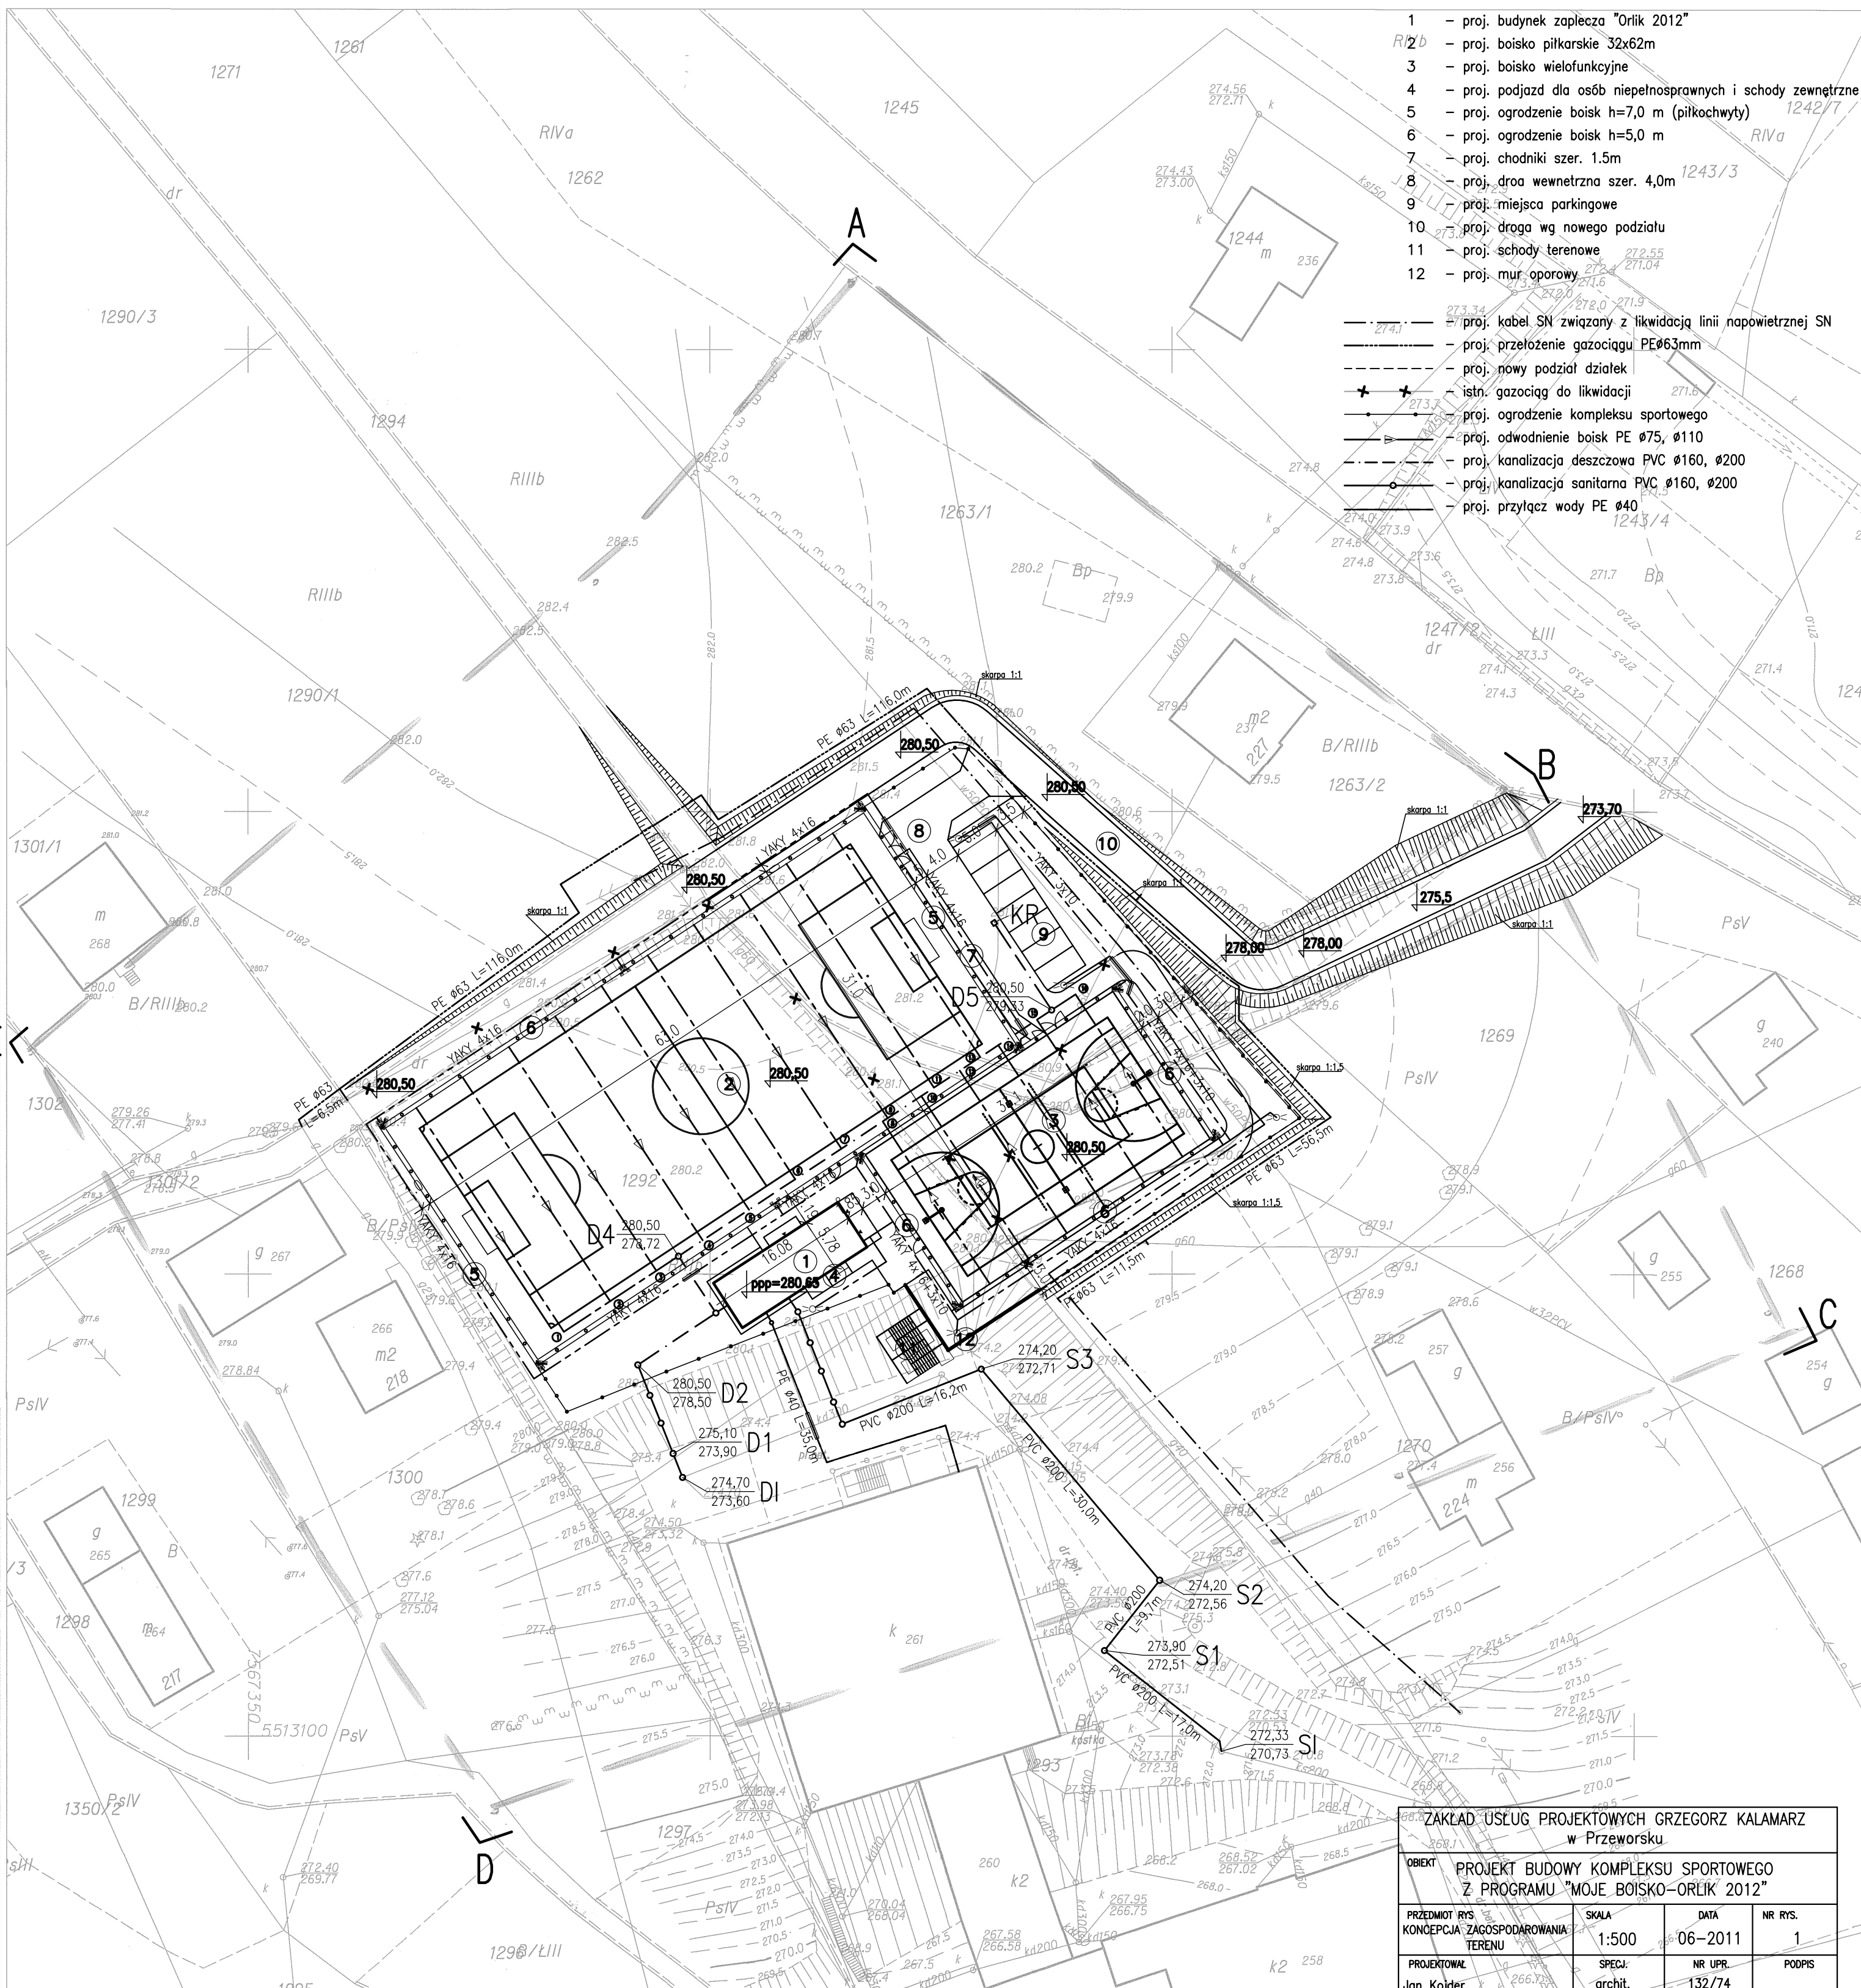

ZAKŁAD USŁUG PROJEKTOWYCH GRZEGORZ KALAMARZ w Przeworsku			
OBIEKT	PROJEKT BUDOWY KOMPLEKSU SPORTOWEGO Z PROGRAMU "MOJE BOISKO-ORLIK 2012"		
PRZEDMIOT RYS. KONCEPCJA ZAGOSPODAROWANIA TERENU	SKALA 1:500	DATA 06-2011	NR RYS. 1
PROJEKTOWAŁ Jan Kojder inż. Adam Kalamarz mgr inż. Wiesław Suchy	SPECJ. archit. sanit. elektr.	NR UPR. 132/74 88/90 43/93	PODPIS 12/98
SPRAWDZAŁ mgr inż. Marek Kosior	sanit.		

STAROSTWO POWIATOWE
W BRZOSZOWIE
WYDZIAŁ GEODEZJI, KARTOGRAFII,
KATASTRU I NIERUCHOMOŚCI
POWIATOWY ZESPÓŁ
UZGADNIANIA DOKUMENTACJI PROJEKTOWEJ
36-200 BRZOSZÓW, ul. 3 Maja 51
tel.13-43-410-82; tel./fax 13-43-410-74

NA NINIEJSZEJ MAPIE
W OZNACZONYM ZAKRESIE
BRAK PROJEKTOWANYCH
I UZGODNIONYCH ELEMENTÓW
do dnia... 1.03.2011r.