



MAPA DO CELÓW PROJEKTOWYCH
SKALA 1:500

Kopia mapy zasadniczej
Sekcje mapy: 7.118.29.06.3.2; (175.323.254.1)
Mapa aktualna na dzień 09-07-2010 r.
w oznaczonym zakresie
L.ks.rob. 13488/49/06/2010
WYKONAWCA

USŁUGI GEODEZYJNE
"GEO-MAP"
36-200 Brzozów, ul. Mickiewicza 22
tel./fax. (0-13) 43 40 330, NIP 686-10-01-240
tel. kom. 601162788, 601162789

GEODETA UPRAWNIONY

inż. Andrzej Elasz
nr upr. 13488

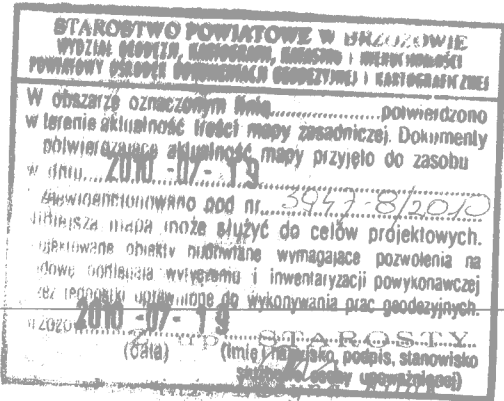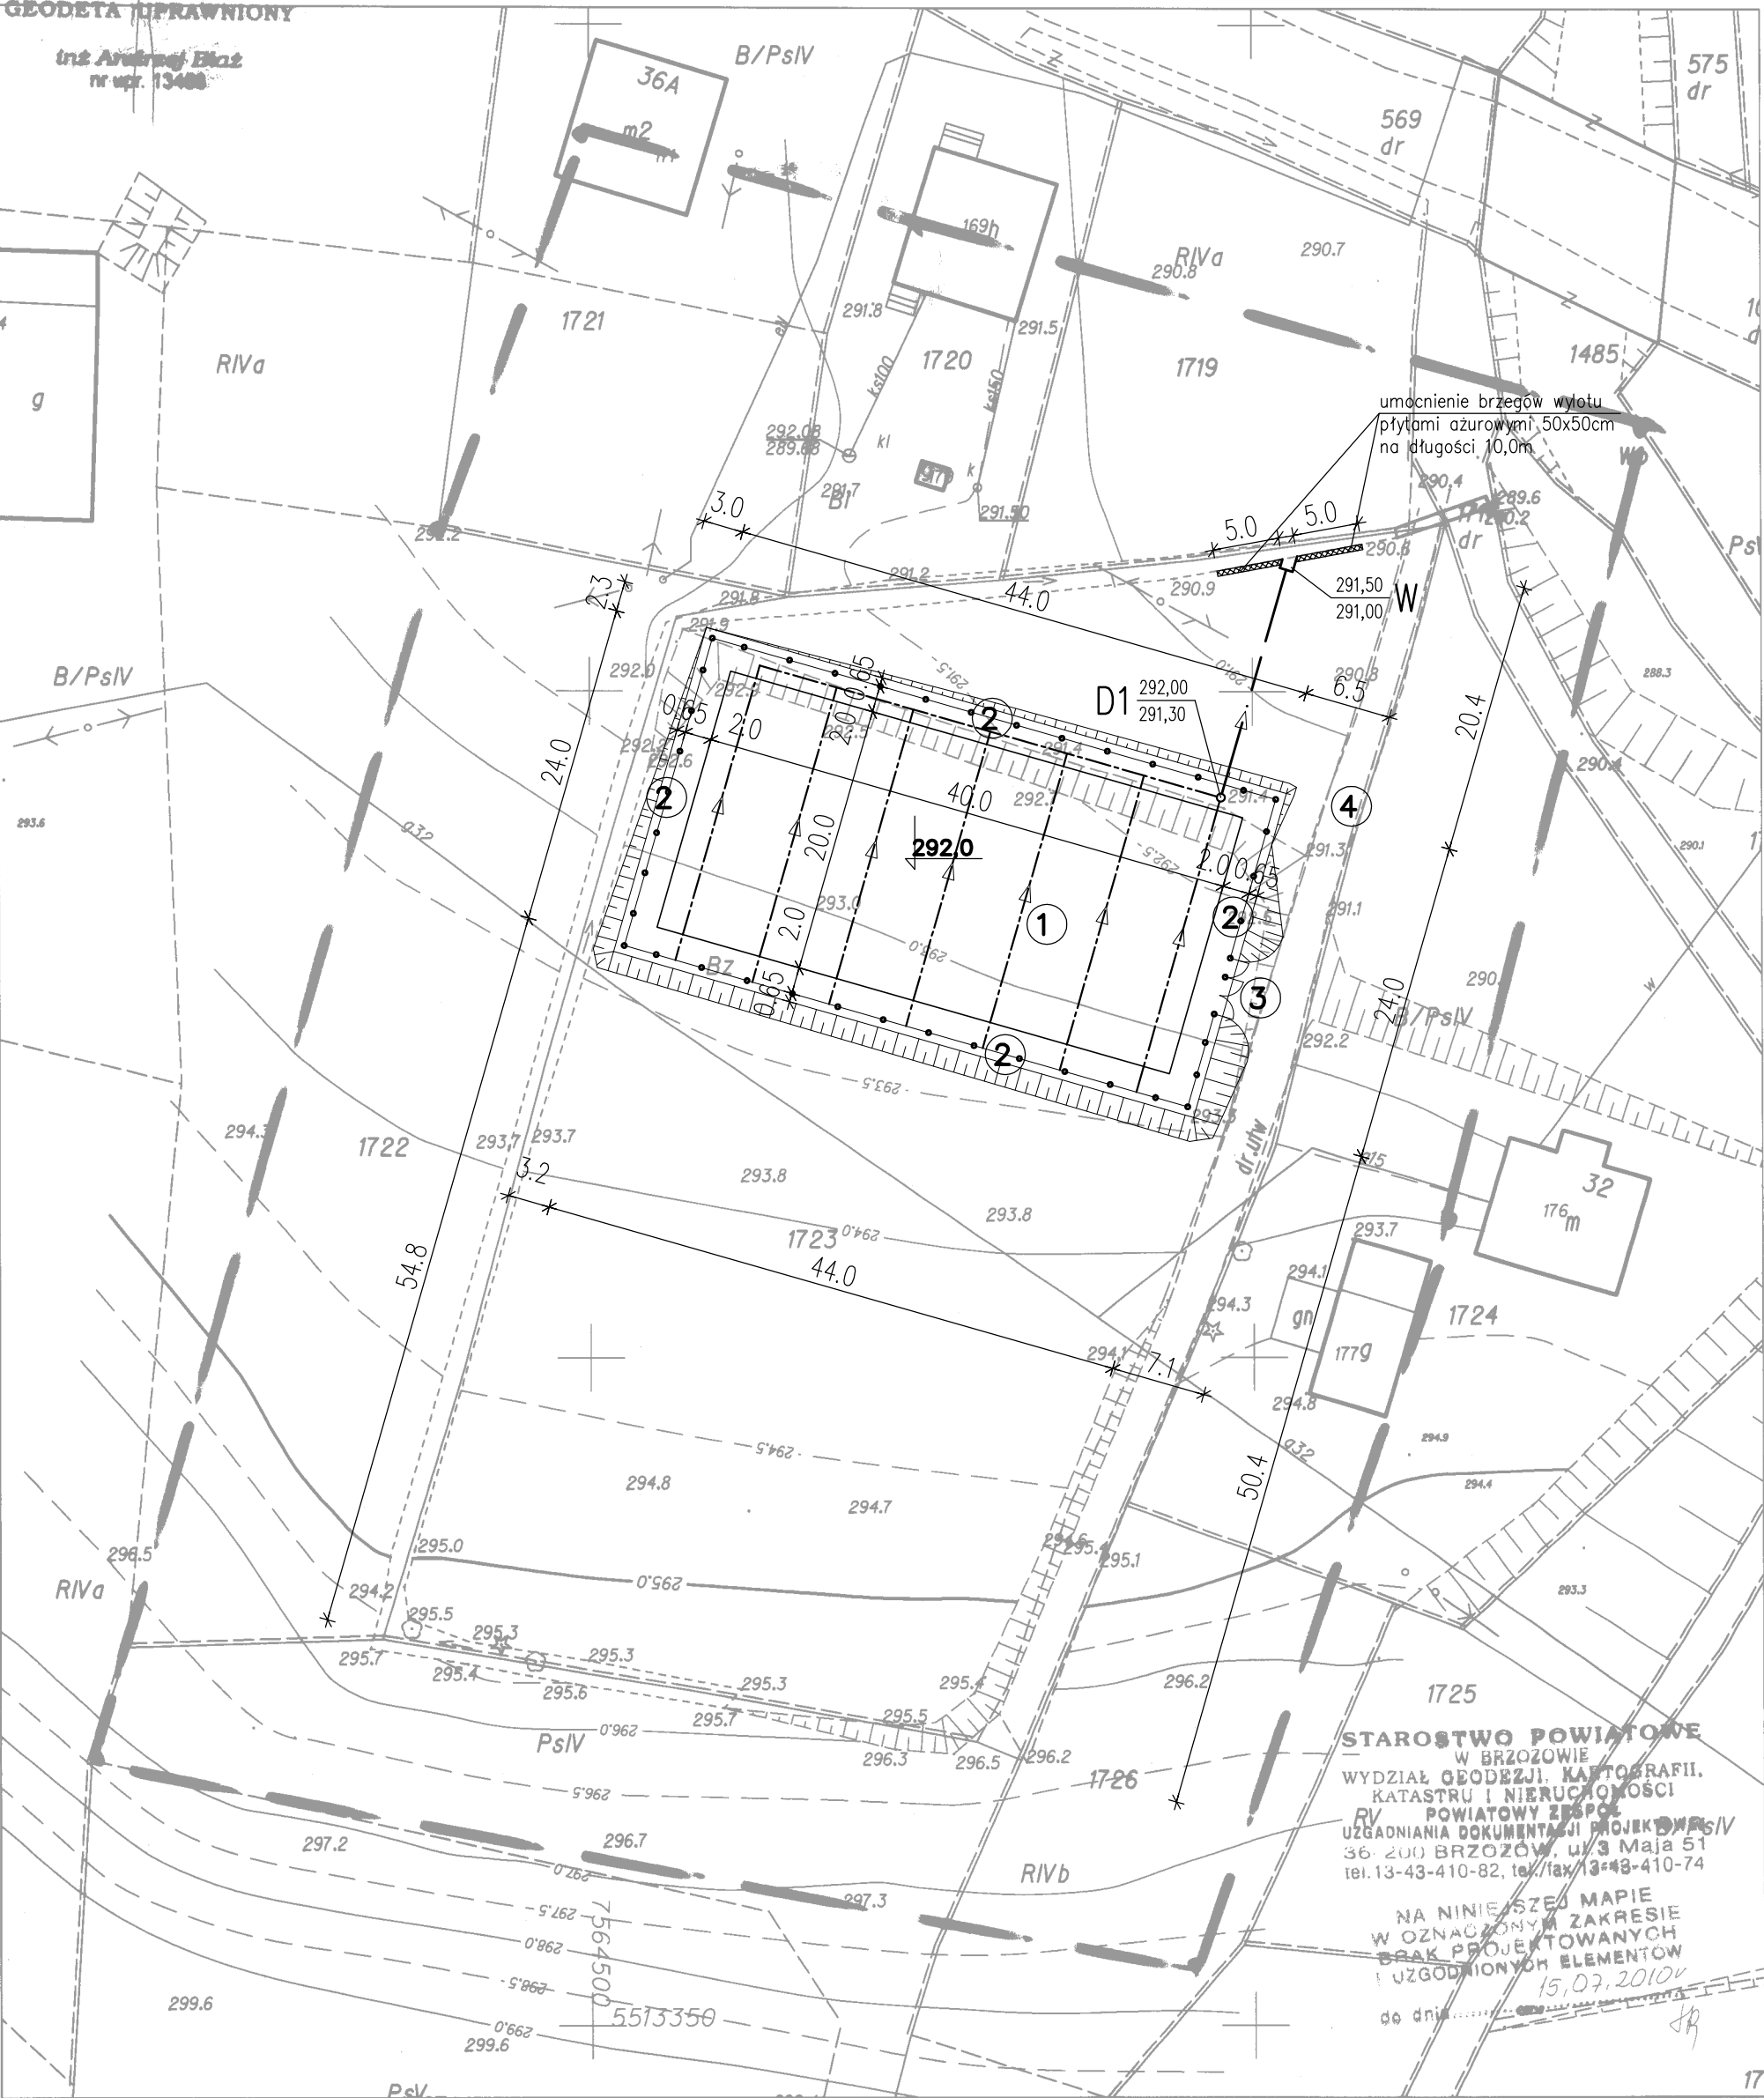

PROJEKT ZAGOSPODAROWANIA TERENU
SKALA 1:500

Objekt: Budowa boiska sportowego wielofunkcyjnego z urządzeniami budowlanymi
Lokalizacja: Wola Jasienicka
działki nr ewid: 1723;
Inwestor: Gmina Jasienica Rosielna
36-220 Jasienica Rosielna

- 1 - proj. boisko piłkarskie
- 2 - proj. ogrodzenie boisk h=5,0 m
- 3 - proj. wjazd z drogi wewnętrznej na boisko
- 4 - projektowane utwardzenie kostką betonową istniejącej drogi szer. 3,0m na odcinku od boiska do wjazdu na dz. nr ewid. 1723

Uwaga:
Skarpy nasypów i wykopów o nachyleniu 1:1

proj. odwodnienie boisk

Zakład Usług Projektowych G. Kalamarz w Przeworsku			
OBIEKT: PROJEKT BUDOWY BOISKA SPORTOWEGO WIELOFUNKCYJNEGO w WOLI JASIEICKIEJ			
PRZEDMIOT RYS: ZAGOSPODAROWANIE TERENU	SKALA 1: 500	DATA 11.2010	NR RYS: 1
PROJEKTOWAŁ: Jan Kojder inż. Adam Kalamarz	SPECJ. archit. sanit.	NR UPR. 132/74 88/90	PODPIS: