


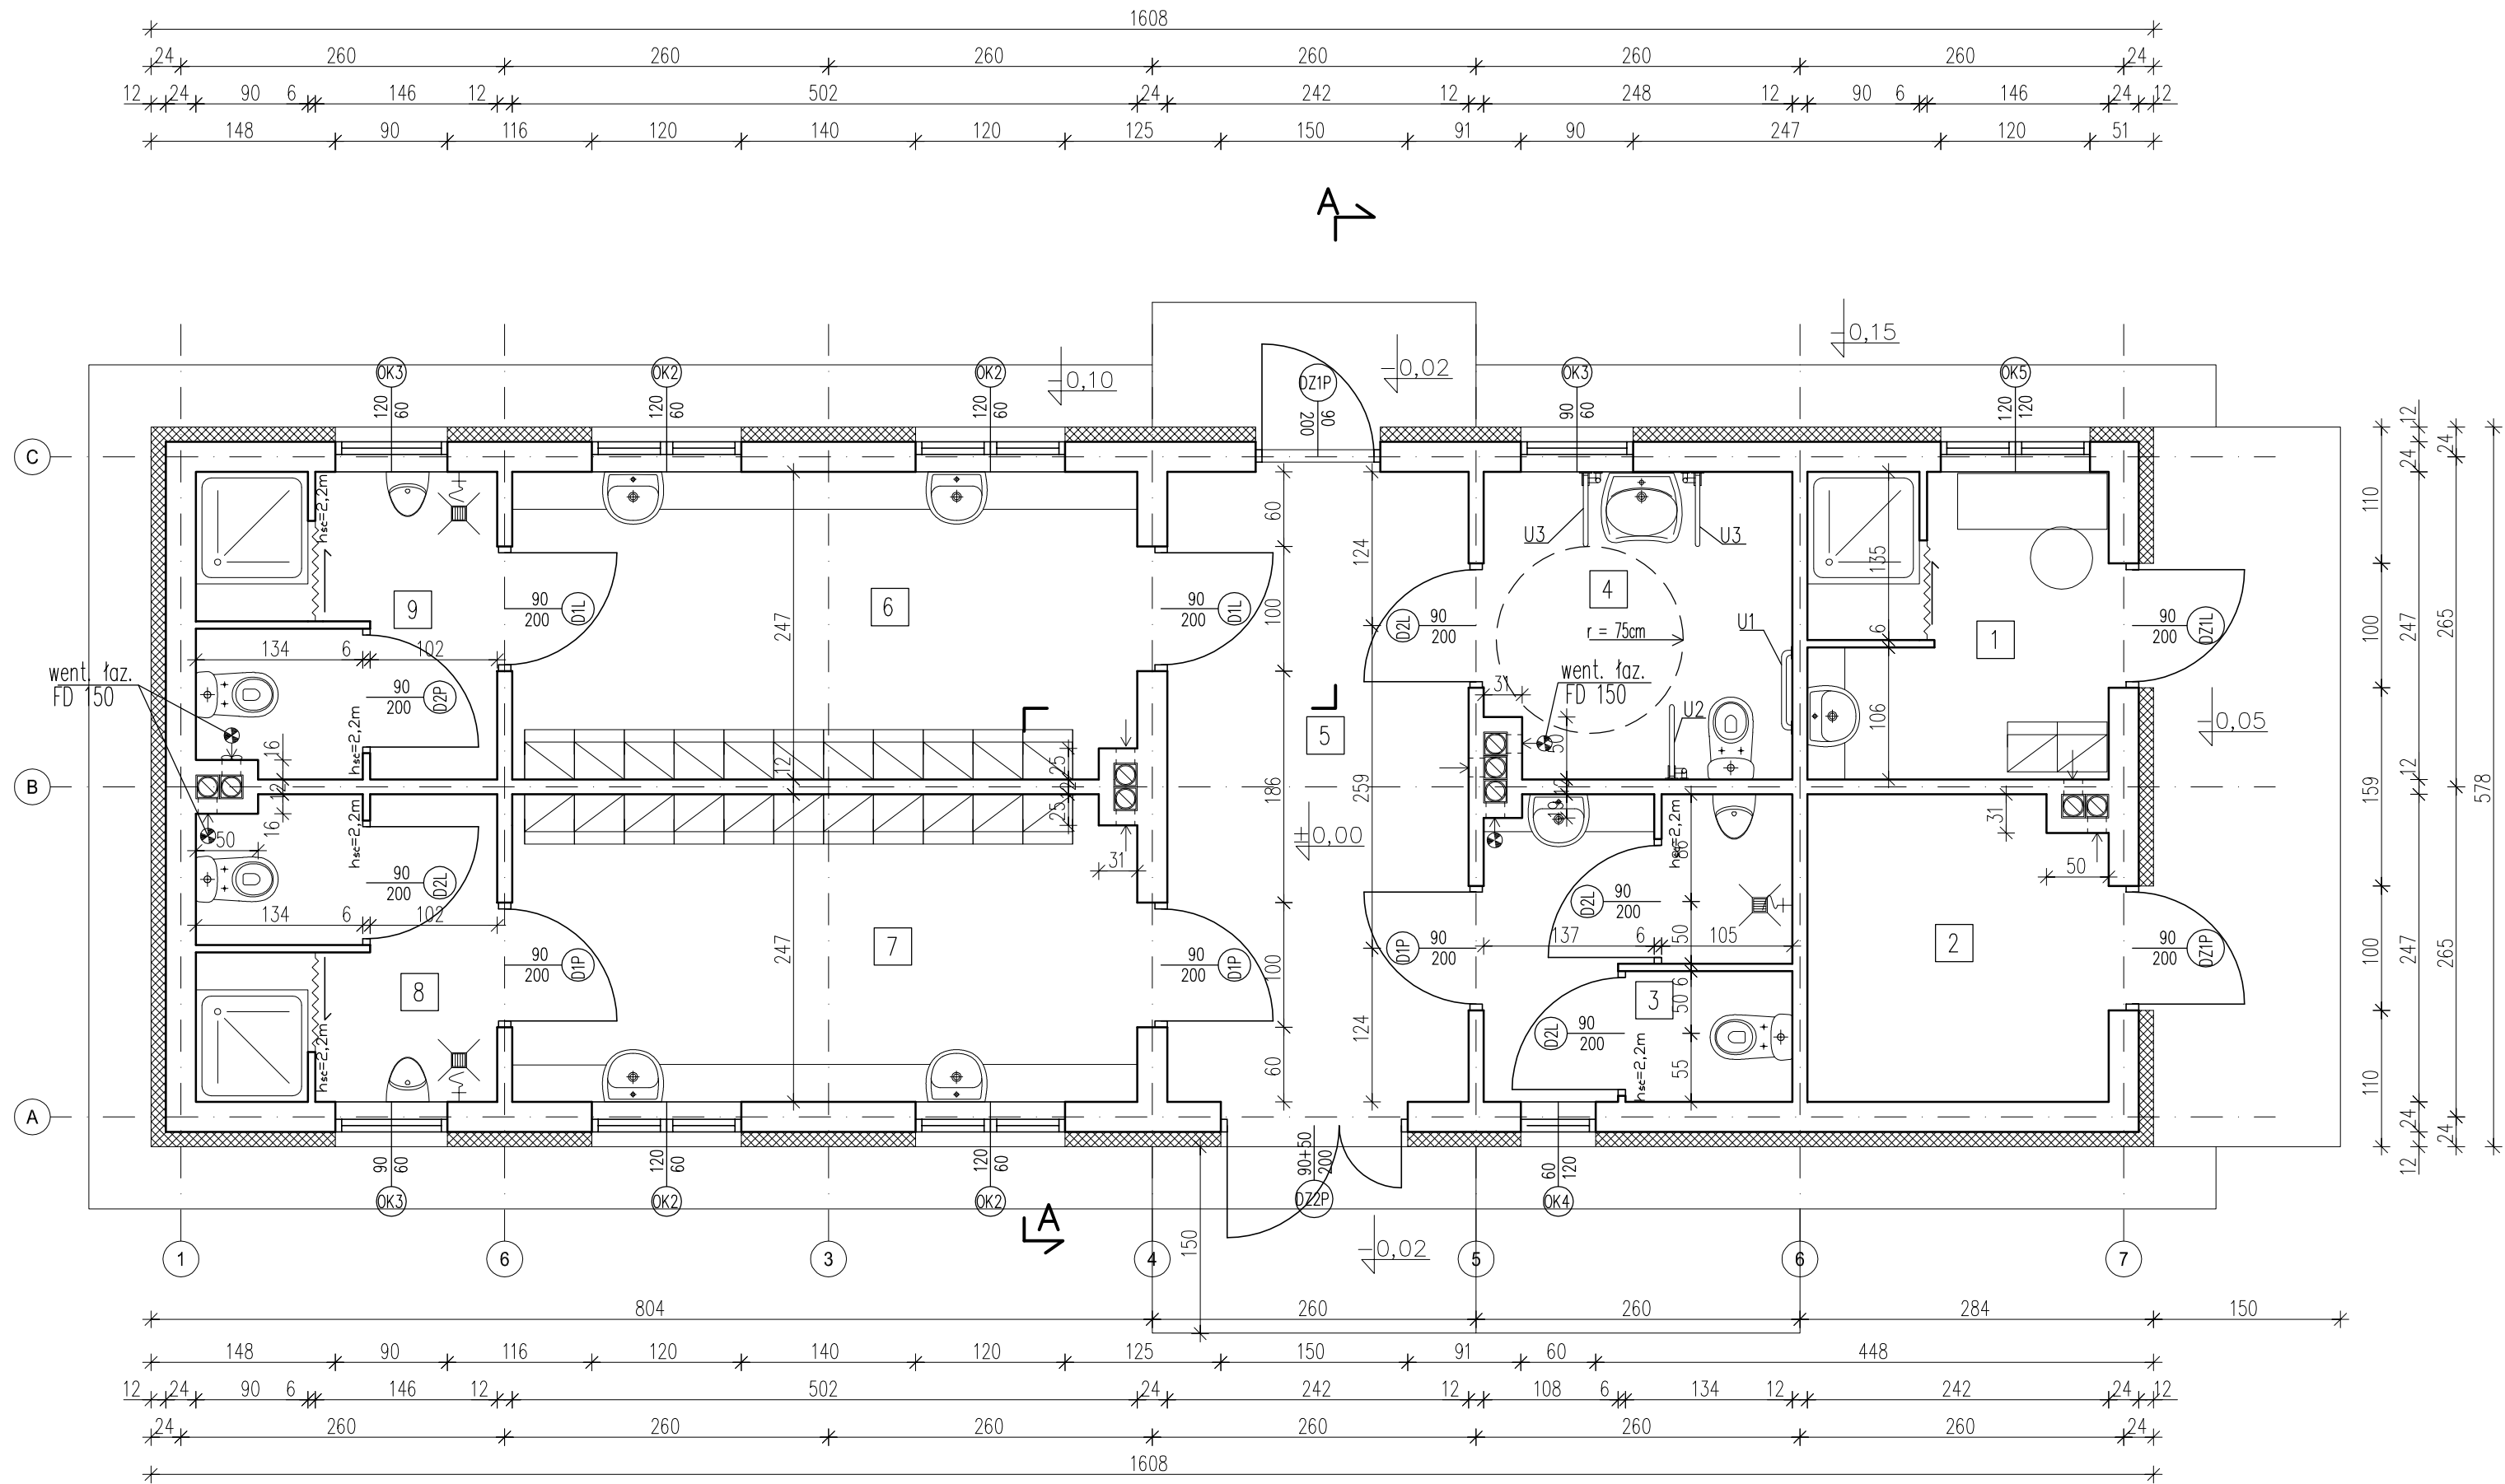

ZESTAWIENIE POMIESZCZEŃ			
NR.	FUNKCJA	POSADZKA	POWIERZCHNIA
1	POMIESZCZENIE TRENERA	ptytki gresowe	6,00m ²
2	MAGAZYN	ptytki gresowe	5,80m ²
3	WC	ptytki gresowe	6,10m ²
4	WC DAMSKI PRZYSTOSOWANY DLA OSÓB NIEPEŁNOSPRAWNYCH	ptytki gresowe	6,00m ²
5	PRZEDSIONEK	ptytki gresowe	12,24m ²
6	SZATNIA	ptytki gresowe	12,32m ²
7	SZATNIA	ptytki gresowe	12,32m ²
8	ŁAZIENKA	ptytki gresowe	5,90m ²
9	ŁAZIENKA	ptytki gresowe	5,90m ²
RAZEM:			72,58

Zakład Usług Projektowych G. Kalamarz w Przeworsku			
OBIEKT: BUDOWA BUDYNKU ZAPLECZA SOCJALNO GOSPODARCZEGO "ORLIK 2012" w m. JASIEŃCA ROŚIELNA			
PRZEDMIOT RYS: RZUT PARTERU	SKALA 1: 50	DATA 06.2011	NR RYS: 2
PROJEKTOWAŁ: Jan Kojder Elzbieta ŻoŹniak mgr inż. Dariusz Solak mgr inż. Edyta Szewczyk	SPECJ. archit. konstr—bud. konstr—bud. konstr—bud.	NR UPR. 132/74	PODPIS: