


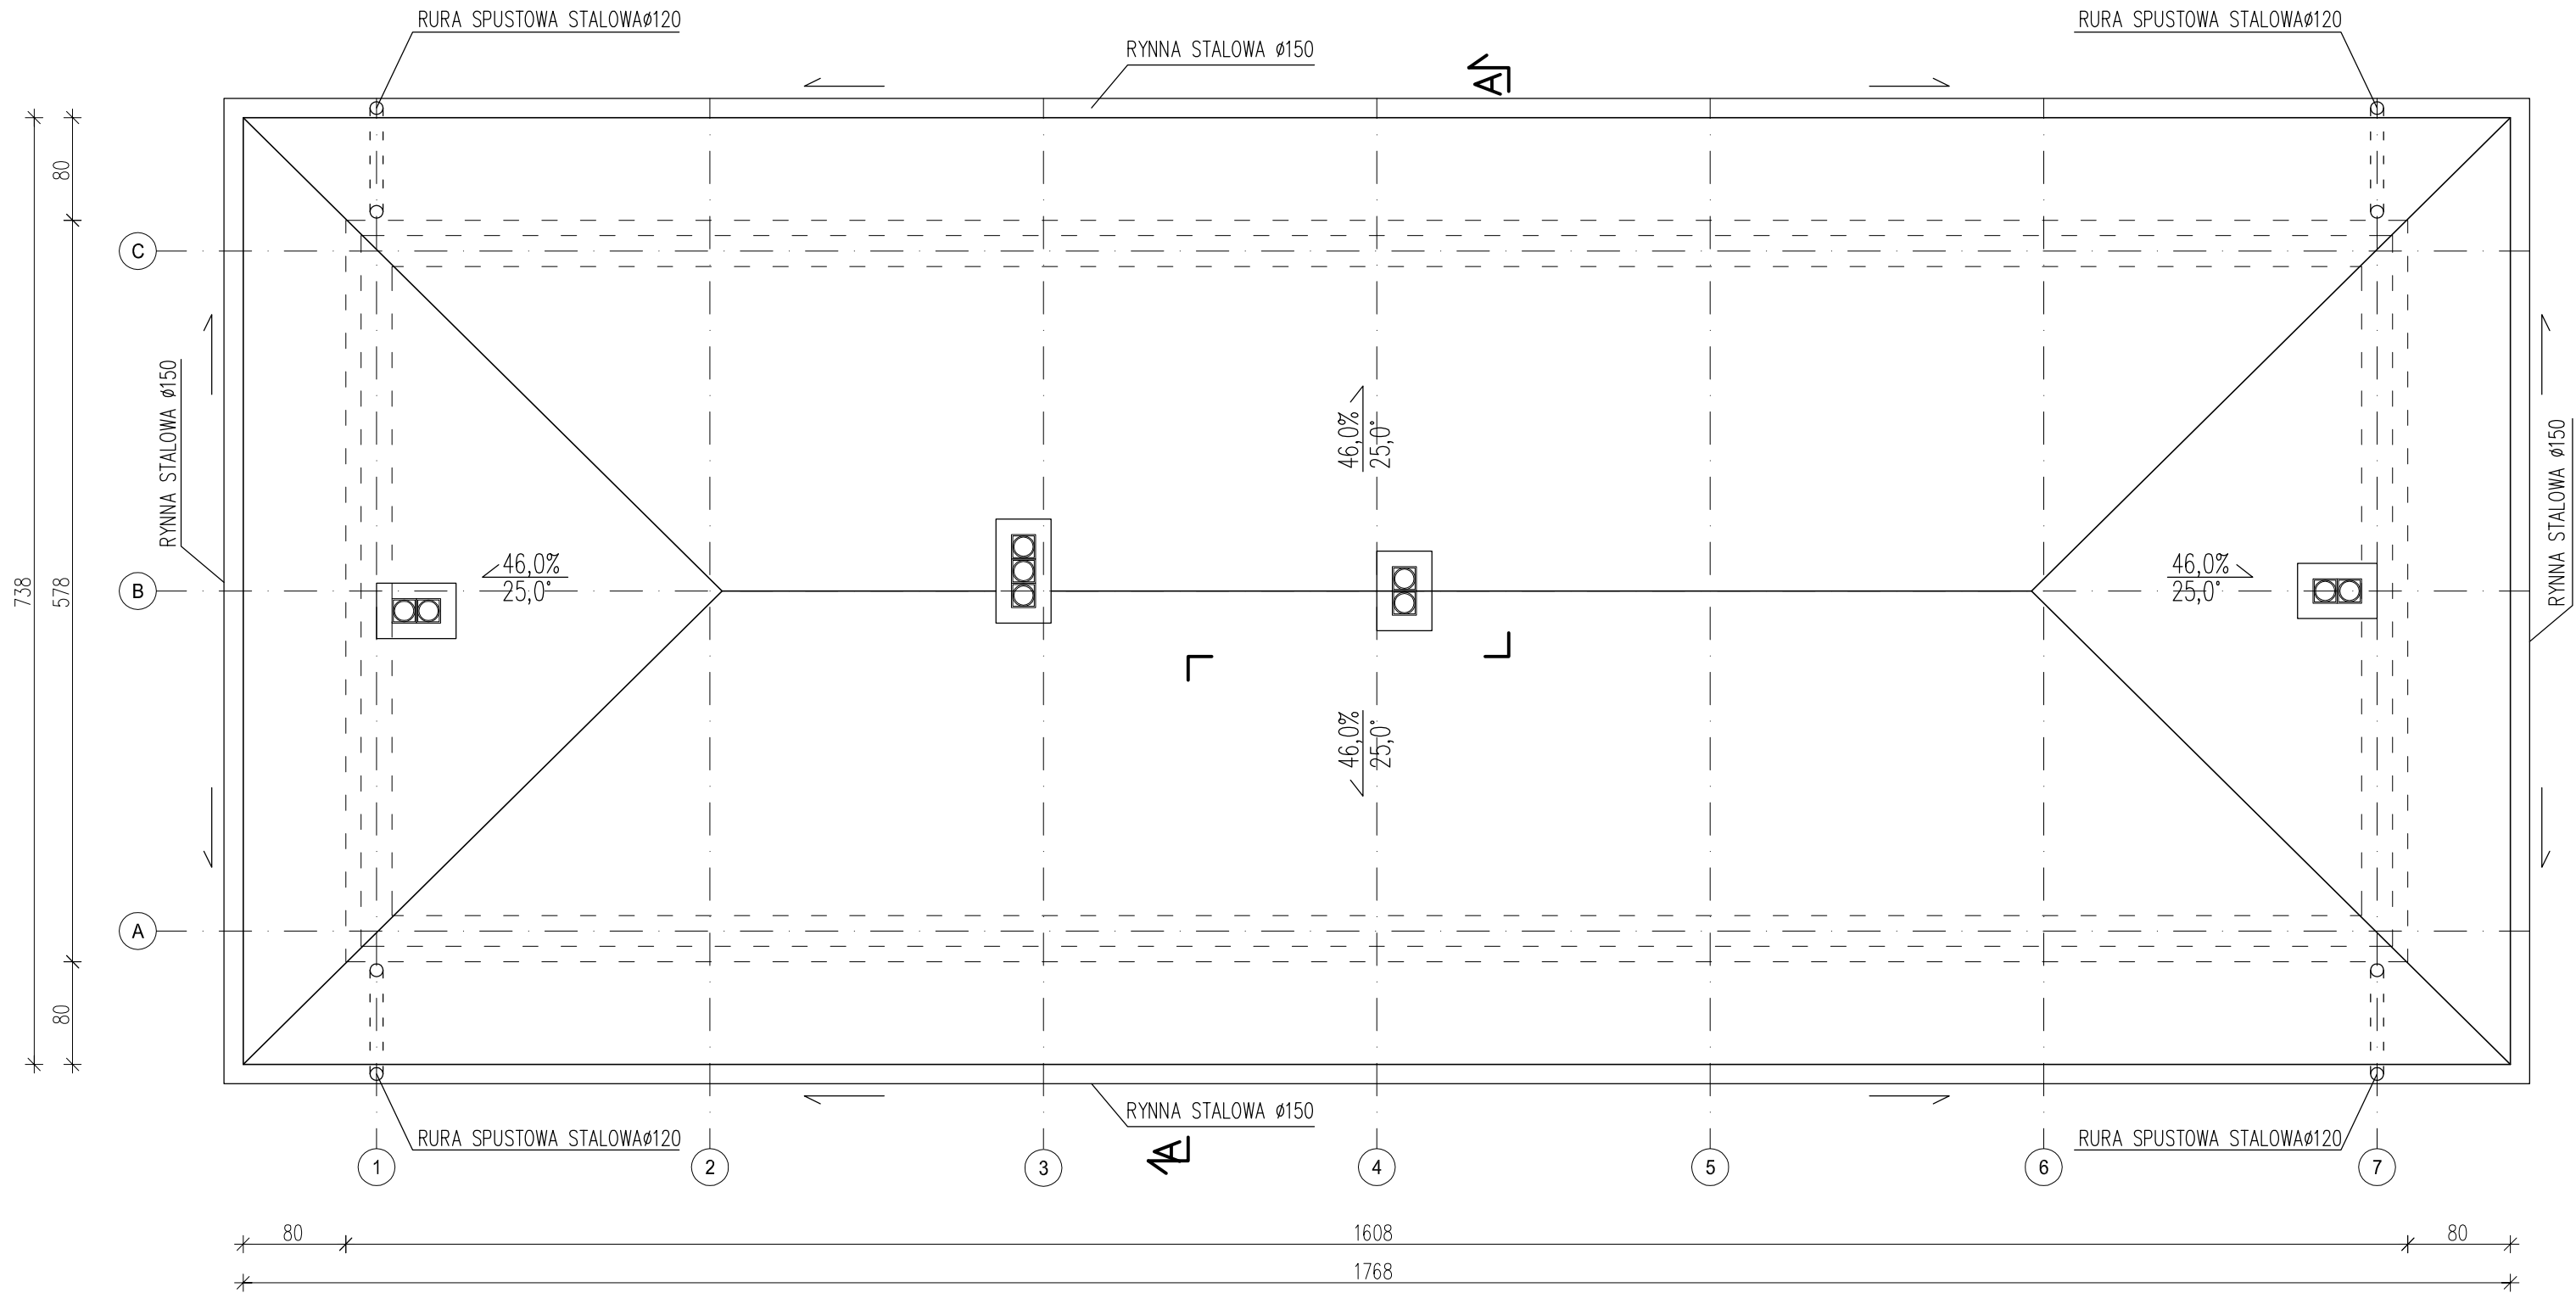

"SAN-PROJ" Usługi Projektowe Janusz Kalamarz w Przeworsku			
OBIEKT: BUDOWA BUDYNKU ZAPLECZA SOCJALNO GOSPODARCZEGO "ORLIK 2012" w m. JASIEINICA ROSELNA			
PRZEDMIOT RYS: RZUT DACHU	SKALA 1: 50	DATA 06.2011	NR RYS: 4
PROJEKTOWAŁ: mgr inż. arch. Sławomir Koń Elżbieta Żołątniak mgr inż. Dariusz Solak mgr inż. Edyta Szewczyk SPRAWDZIŁ: mgr inż. arch. Wiesław Gorczak	SPECJ. archit. konstr-bud. konstr-bud. konstr-bud. archit.	NR UPR. A-131/90 A-246/88	PODPIS: