
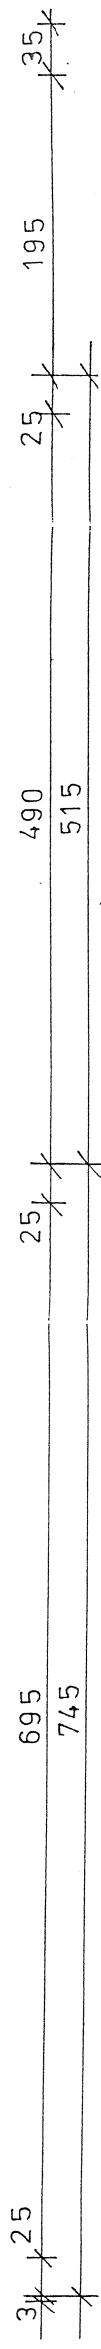


RZUT PIWNIC 1:50

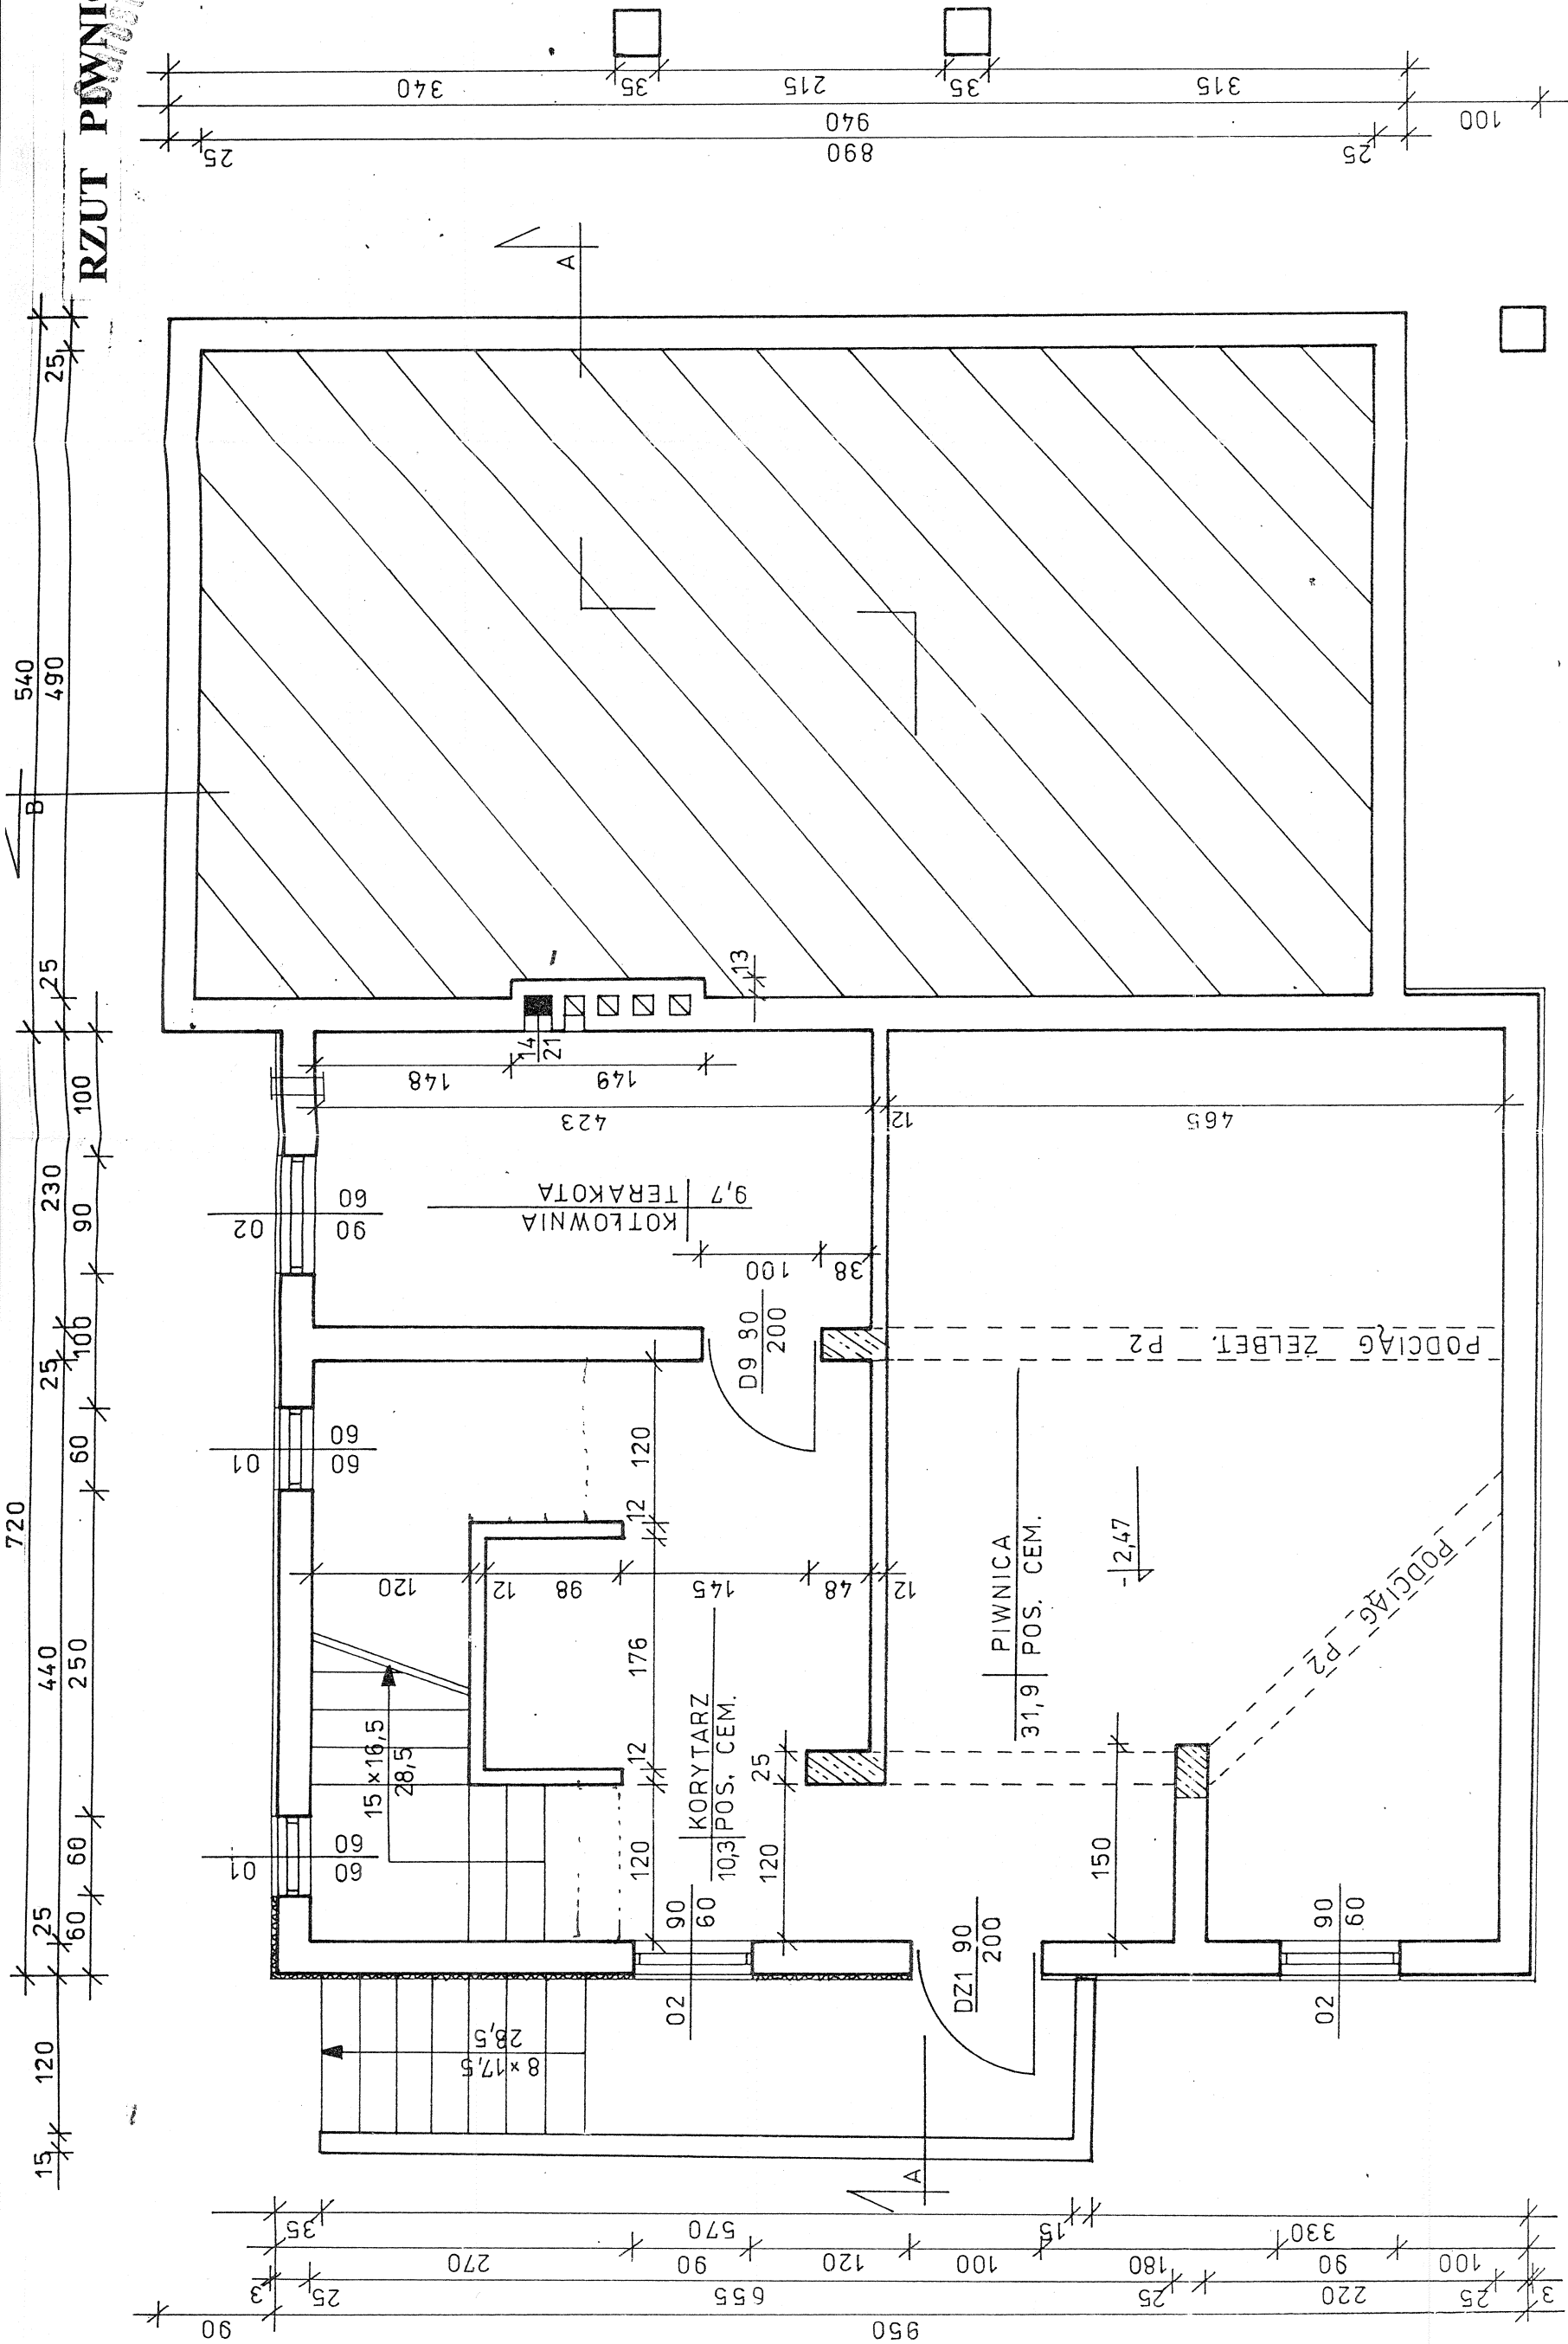

Nazwa obiektu budowlanego	Zaplecze Sanitarne Handlowe Zabytkowego Zespołu Kościelno-Plebanskiego w Błaznem
Adres	Błazne działka nr 7545/PCACZ
Rodzaj opracowania	Uprawa, architektura, inżynieria budowlana
Tytuł (Nazwa), skala, nr rys	RZUT PIWNIC skala 1:50, Rys Nr 2
Imię i nazwisko projektanta i asystenta	Andrzej Kozłowski, Józef Kozłowski
Data i podpis:	Lipiec 2003