



# RZUT PARTERU

skala 1:50

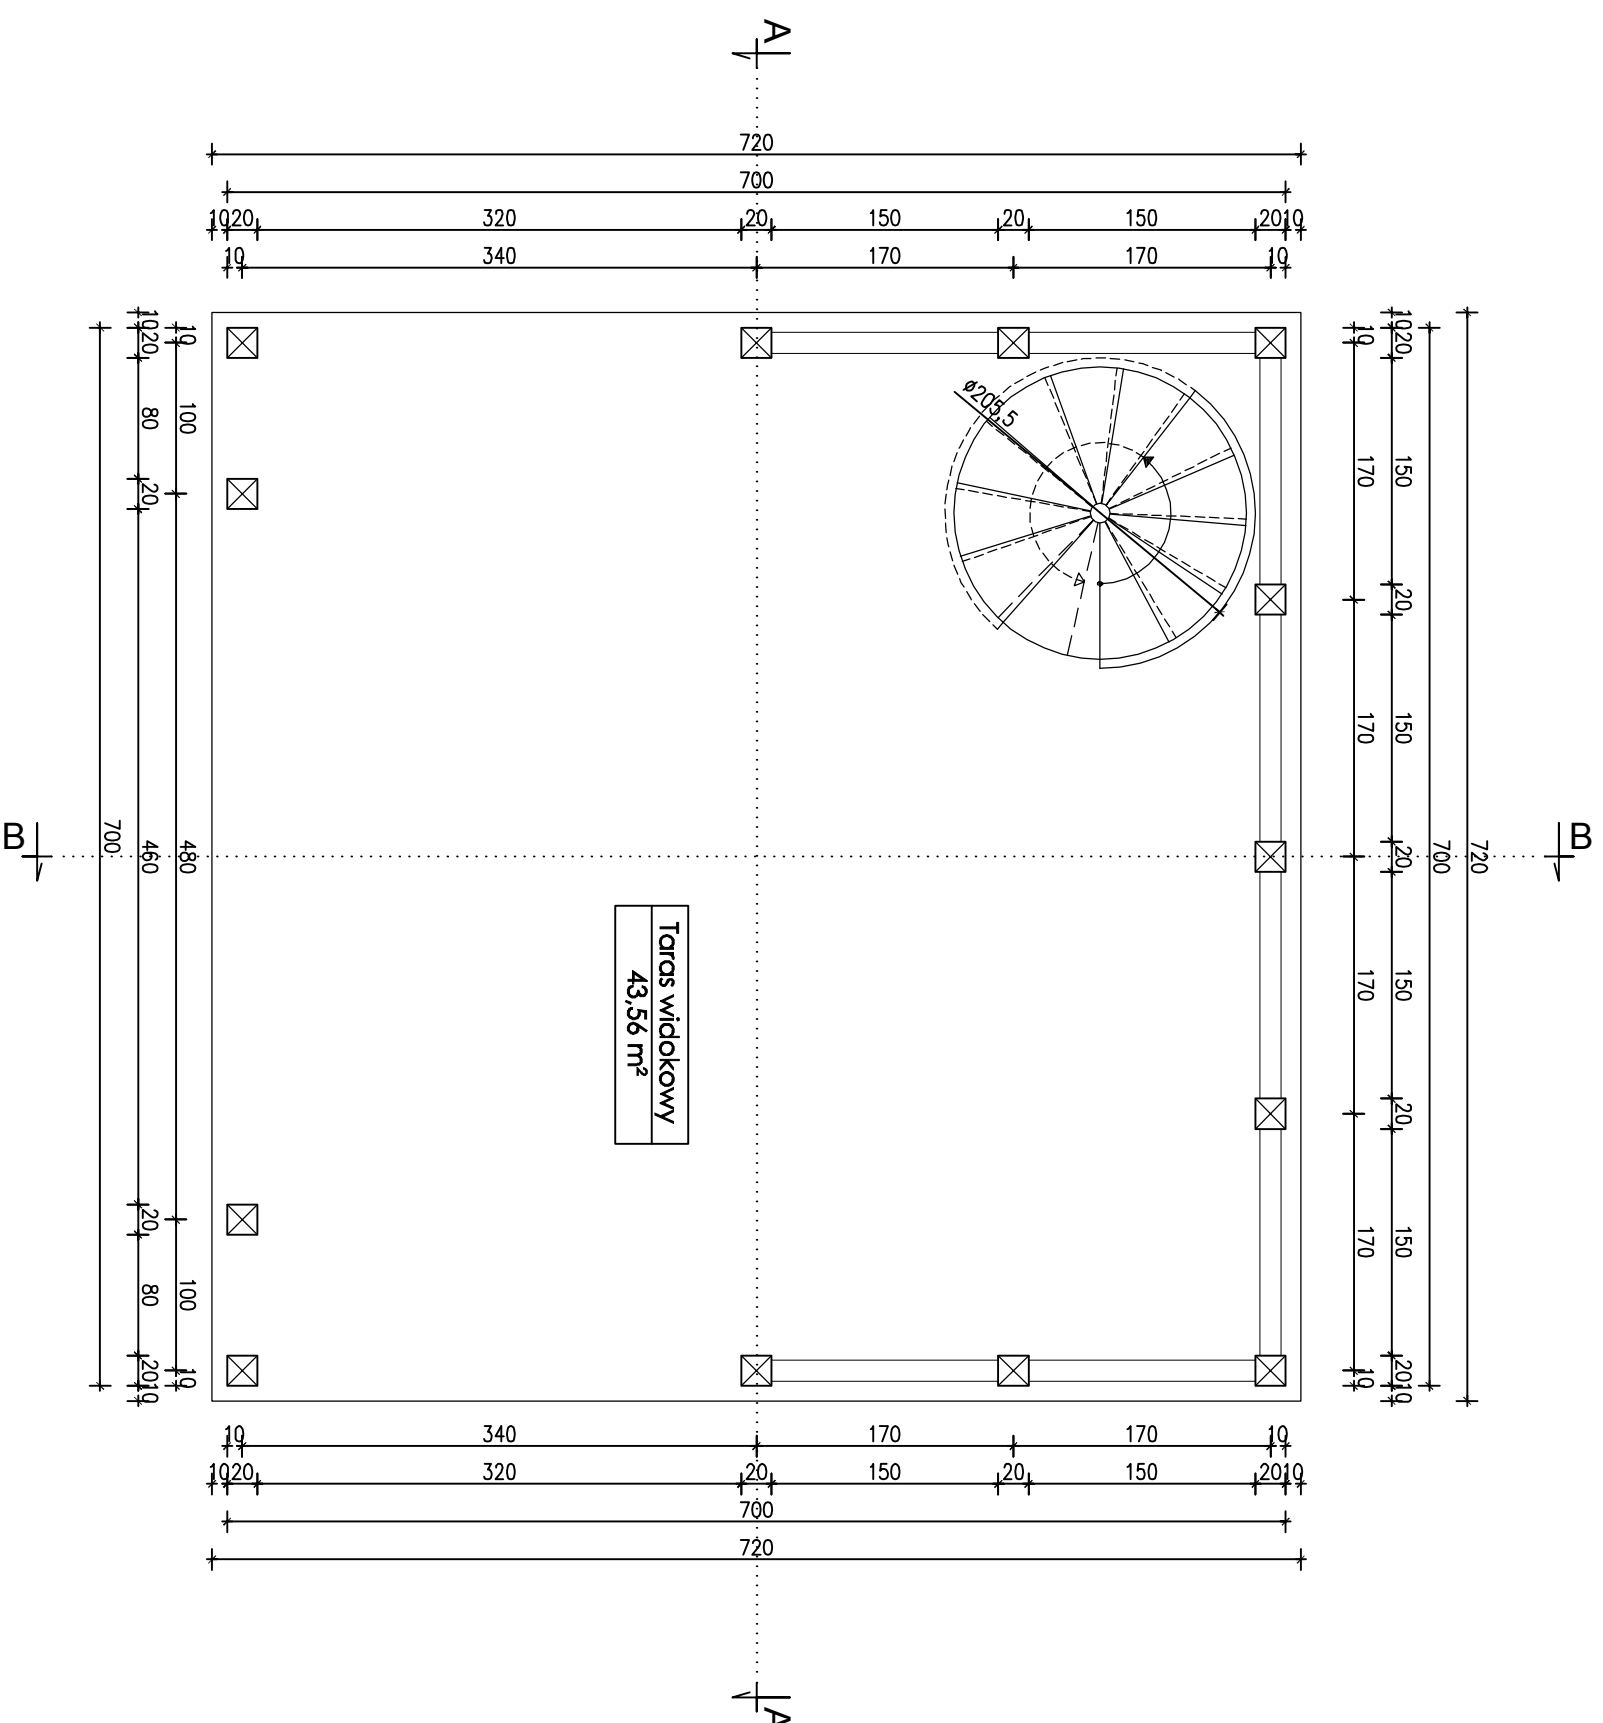

 <p>PRACOWNIA PROJEKTOWA <b>BDB PROJEKT</b> mgr inż. Ełżbieta Kaca ul. J. Piłsudskiego 28, pokój 310 24-100 Pukiewy tel. 0 506 726 149</p>	INWESTOR:	Urząd Gminy Jasienica Rosielna			
	TYTUL PROJEKTU:	Jasienica Rosielna 240, 36-220 Jasienica Rosielna			
	TYTUL RYSUNKU:	Budowa altany widokowej Jasienica Rosielna, działka nr 568/2			
<b>RZUT PARTERU</b>					
FUNKCJA	IMIĘ I NAZWISKO	NR UPRAWNIENI	PODPIS	STADIUM:	SKALA:
PROJEKTANT	mgr inż. arch. Tadeusz Bobrowski	1135/Lb/72 LB0156		PE	1:50
OPRACOWAŁA	mgr inż. Ełżbieta Kaca	LUB/0033/ ZOOA/10			
				DATA:	NR RYSUNKU:
				01.VII.201C	A-1/9