

MAPA DO CELÓW PROJEKTOWYCH
SKALA 1:500


Kopia mapy zasadniczej
Mapa aktualna na dzień 16-10-2013 r.
w oznaczonym zakresie
Układ współrzędnych 2000/21
Układ wysokościowy: Kronsztadt 86
Mapa została wykonana bez ustalenia/z ustaleniem
obciążeń służebnościami gruntowymi (* niepotrzebne skreślić)
Mapa ~~nie zawiera~~/ zawiera użytków gruntowych, (.....) które nie są
ujawnione w bazie ewidencji gruntów i budynków. (* niepotrzebne skreślić)
L.ks.rob. 13488/15/10/2013
WYKONAWCA

USŁUGI GEODEZYJNE
"GEO-MAP"

36-200 Brzozów, ul. Mickiewicza 22
tel./fax. (0-13) 43 40 330, NIP 686-10-01-240
tel. kom. 601162788, 601162789

GEODYSTA UPRAWNIONY

inż. Andrzej Błaż
nr upraw. 13488

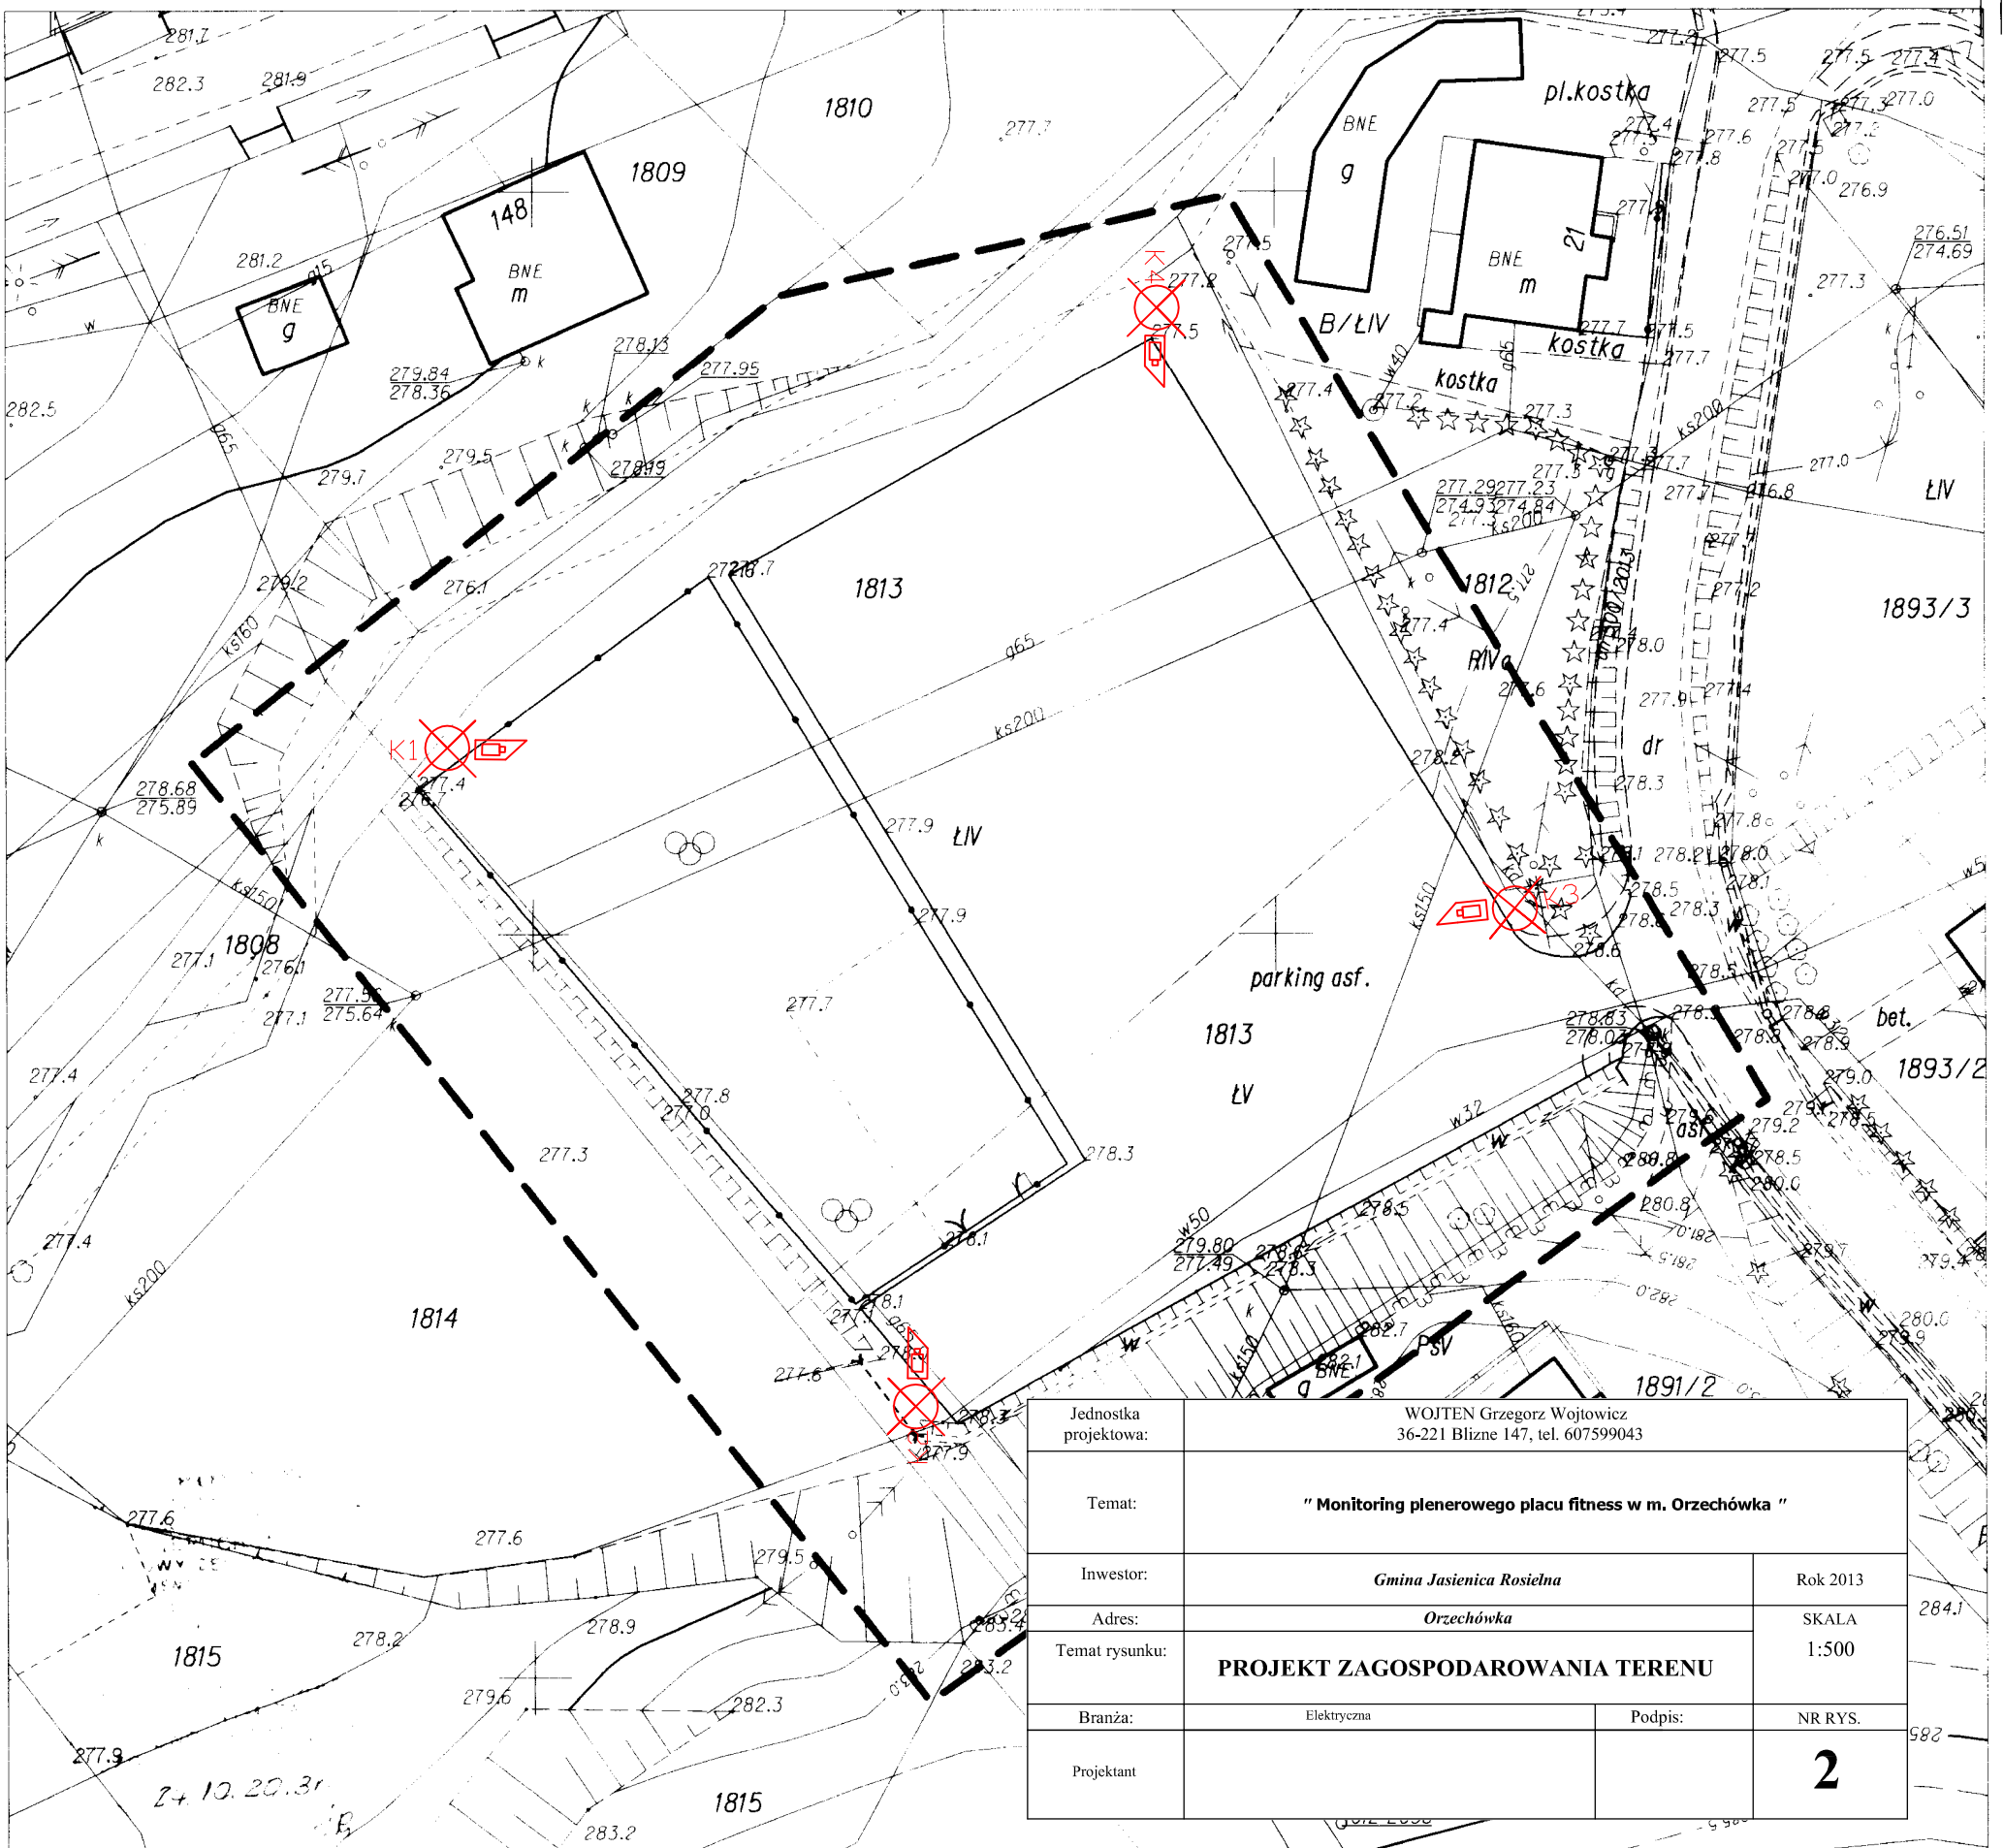

Jednostka projektowa:	WOJTEN Grzegorz Wojtowicz 36-221 Blizne 147, tel. 607599043		
Temat:	" Monitoring plenerowego placu fitness w m. Orzechówka "		
Inwestor:	Gmina Jasienica Rosielna	Rok 2013	
Adres:	Orzechówka	SKALA	
Temat rysunku:	PROJEKT ZAGOSPODAROWANIA TERENU		1:500
Branża:	Elektryczna	Podpis:	NR RYS.
Projektant			2