


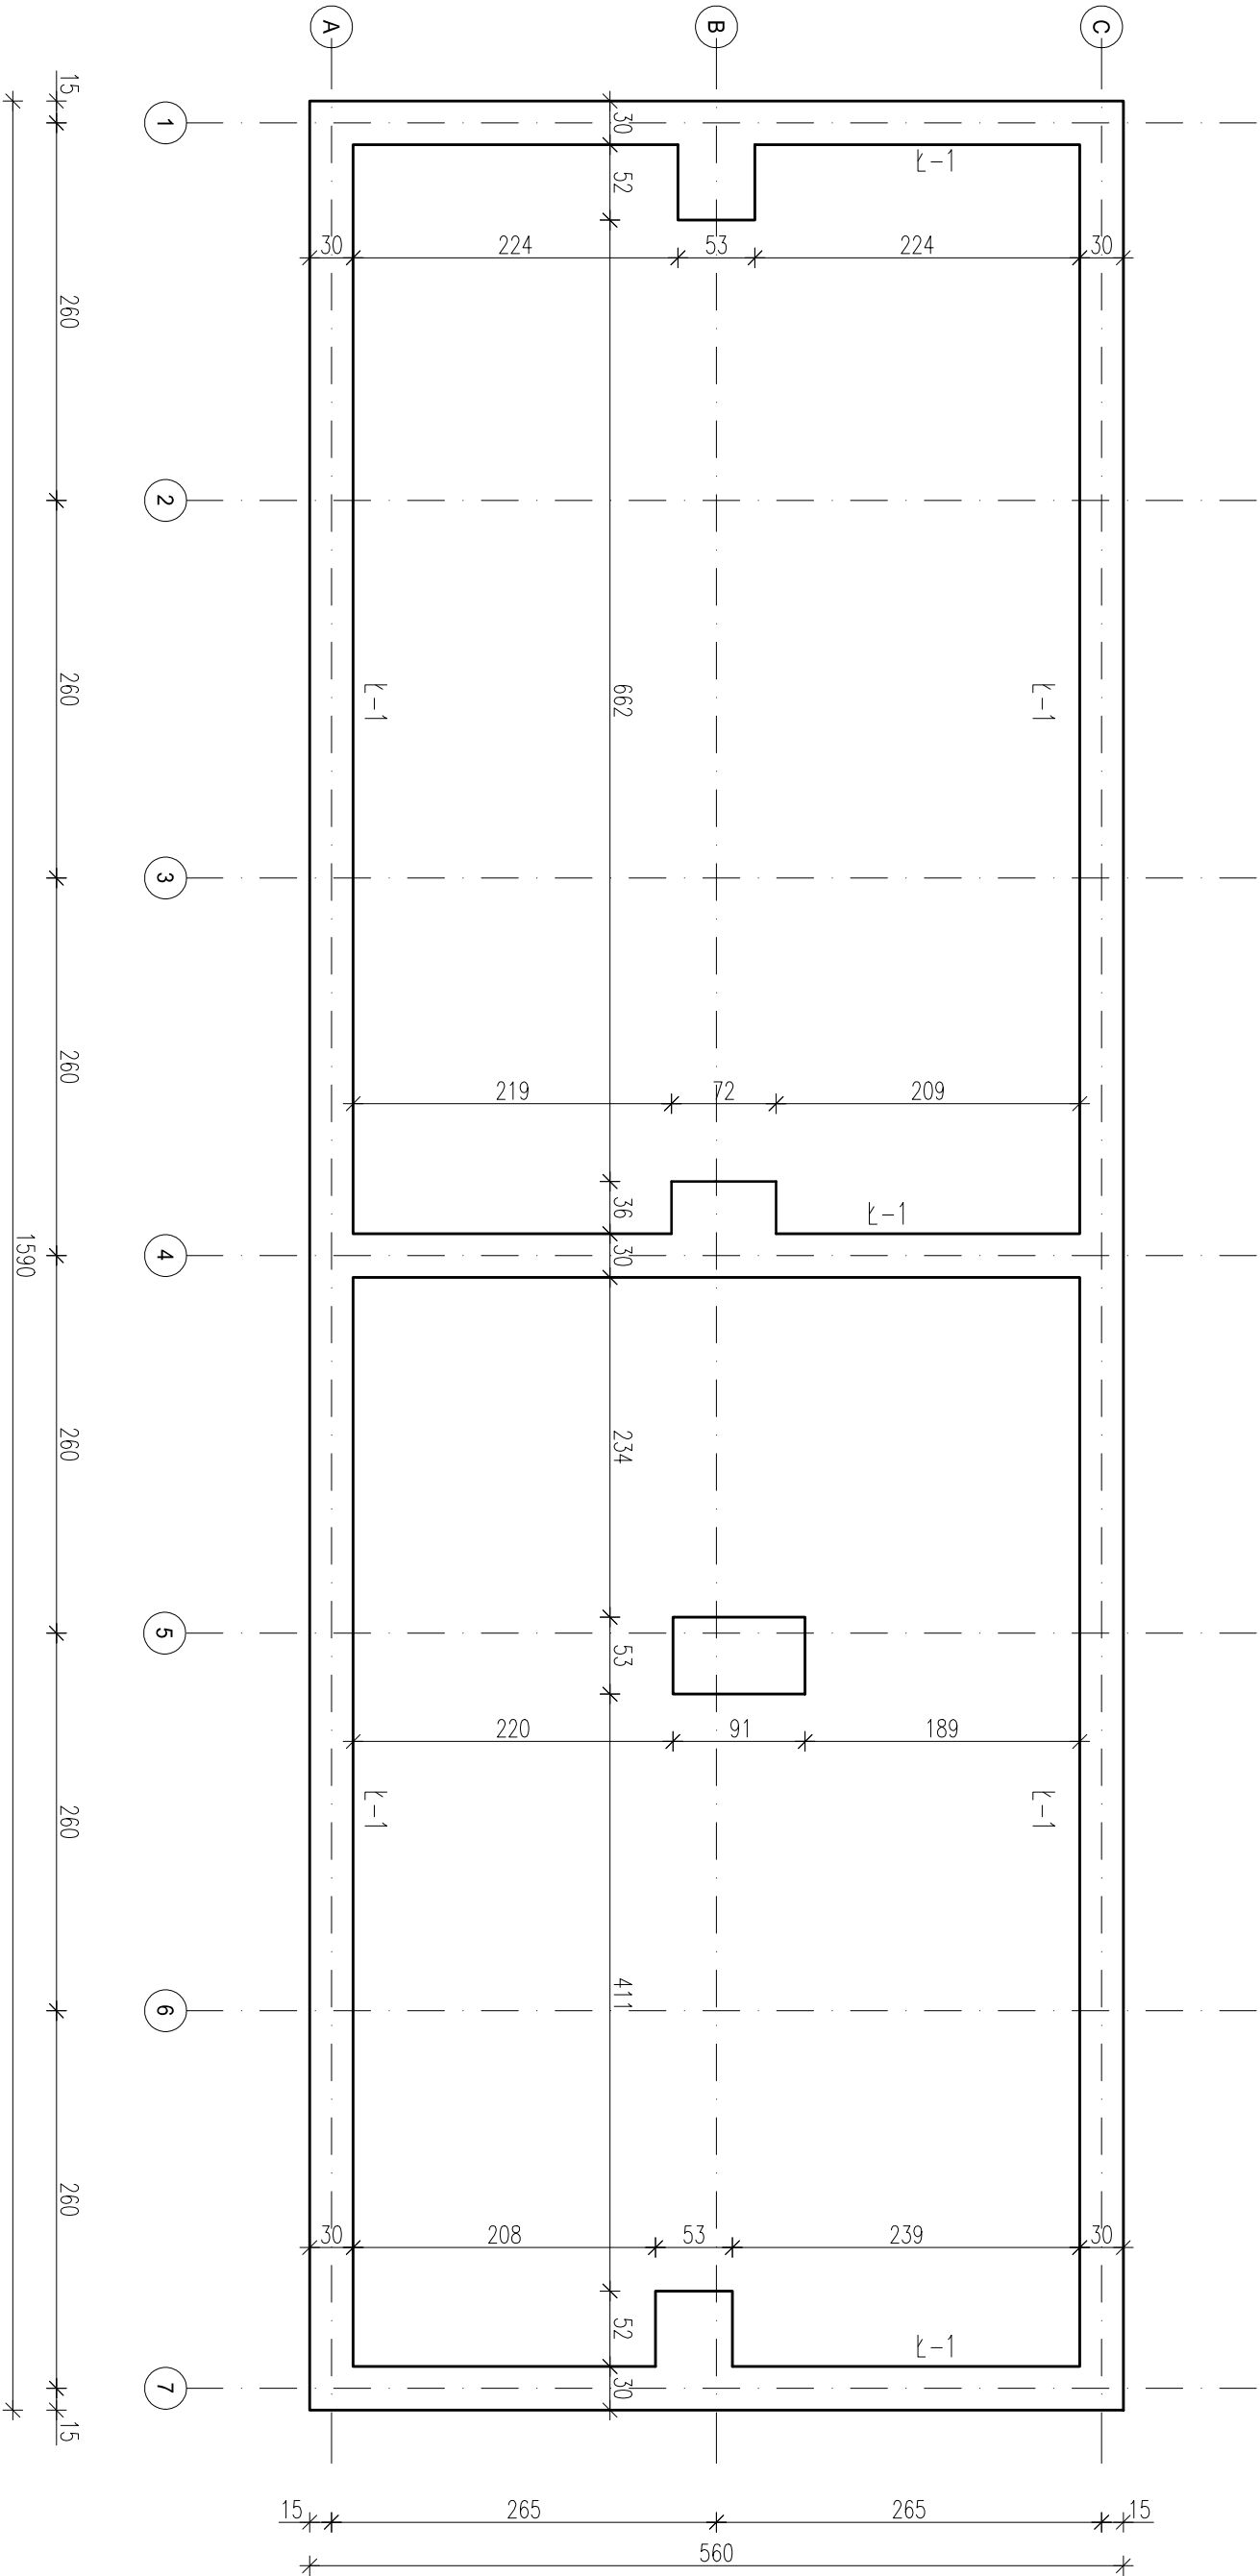

Zakład Usług Projektowych G. Kalamarz
w Przeworsku

OBIEKT:
BUDOWA BUDYNKU ZAPLECZA SOCJALNO GOSPODARCZEGO
"ORLIK 2012" w m. JASIEŃCA ROŚIELNA

PRZEDMIOT RYS:	SKALA	DATA	NR RYS:
RZUT FUNDAMENTÓW	1:50	06.2011	1
PROJEKTOWAŁ:	SPECJ.	NR UPR.	PODPIS:
Jan Kojder	archit.	132/74	
Elżbieta Żołyniak	konstr-bud.		
mgr inż. Dariusz Solak	konstr-bud.		
mgr inż. Edyta Szewczyk	konstr-bud.		