


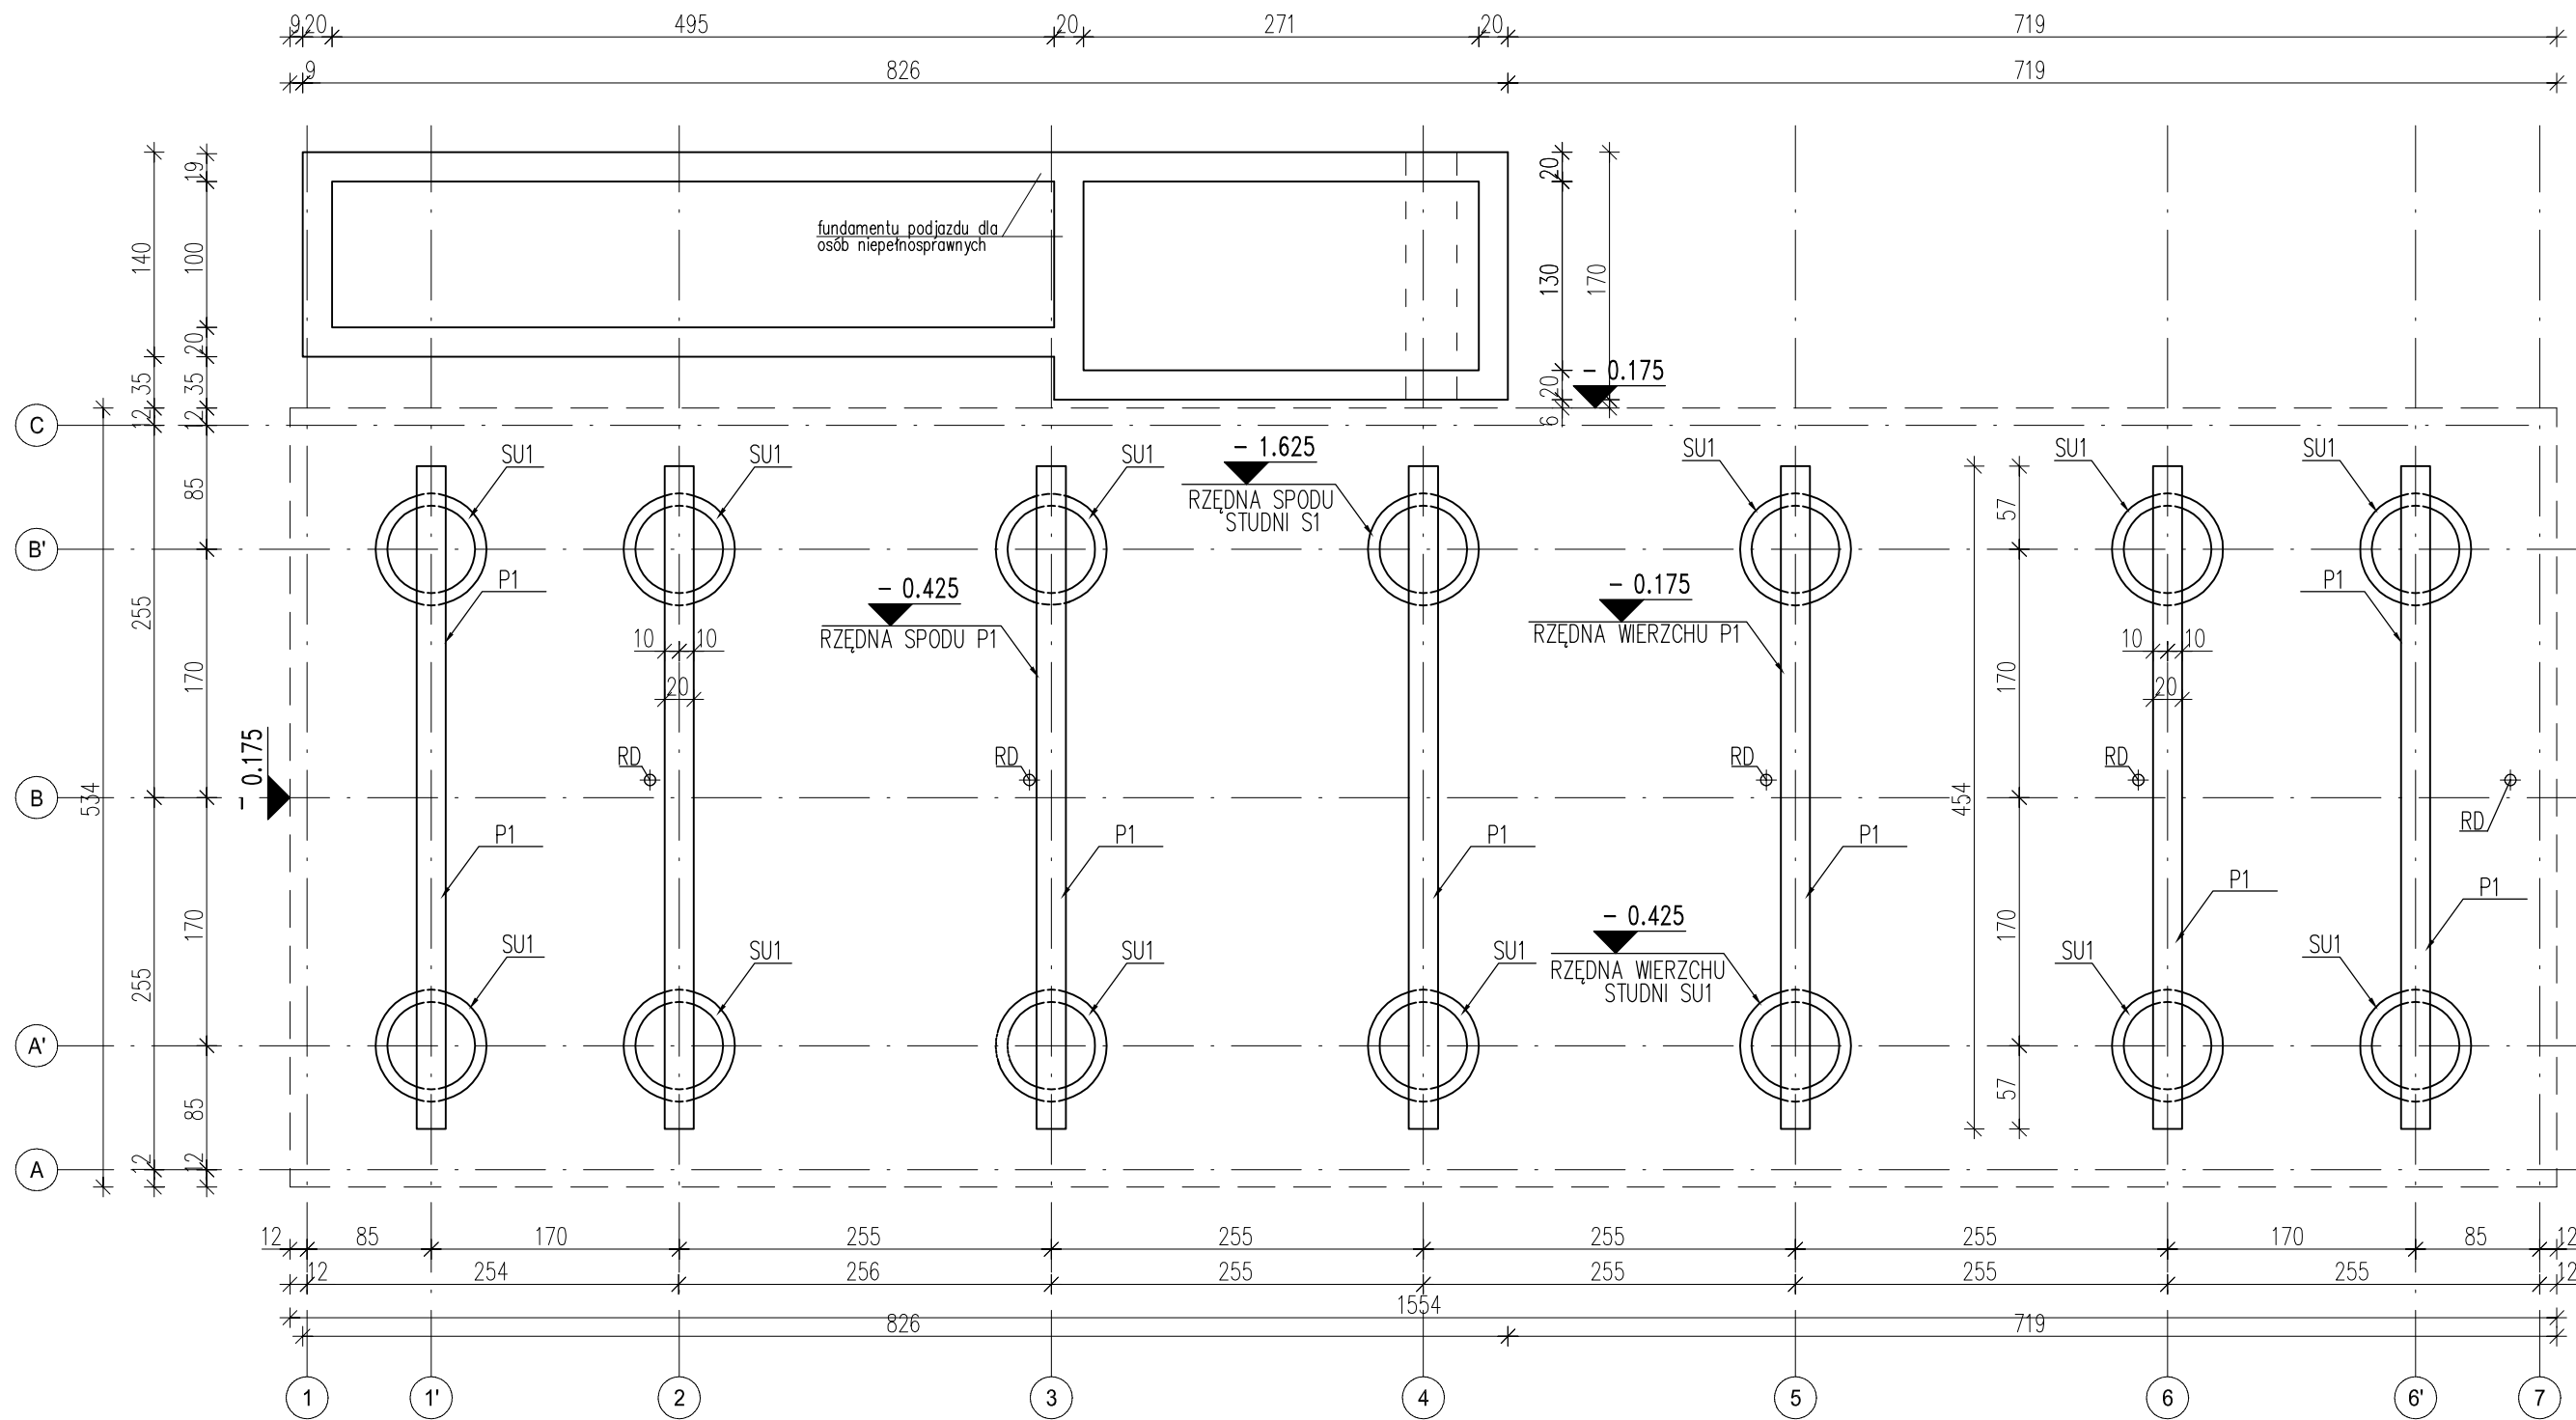

ZESTAWIENIE ELEMENTÓW			
NR.	NAZWA	OPIS	ILOŚĆ
1	SU1	STUDNIA ŻELBETOWA DEKOWANA WARSTWA BETONU	14
2	P1	PODWALINA ŻELBETOWA	7

Zakład Usług Projektowych G. Kalamarz w Przeworsku			
OBIEKT: PROJEKT BUDOWY KOMPLEKSU SPORTOWEGO "ORLIK 2012" w m. JASIEŃCA ROSIELNA			
PRZEDMIOT RYS: SCHEMAT POSADOWIENIA PODWALIN NA STUDNIACH	SKALA 1: 50	DATA 06.2011	NR RYS: 1
PROJEKTOWAŁ: Jan Kojder Elżbieta Żołyniak mgr inż. Dariusz Solak mgr inż. Edyta Szewczyk	SPECJ. archit. konstr-bud. konstr-bud. konstr-bud.	NR UPR. 132/74	PODPIS: