


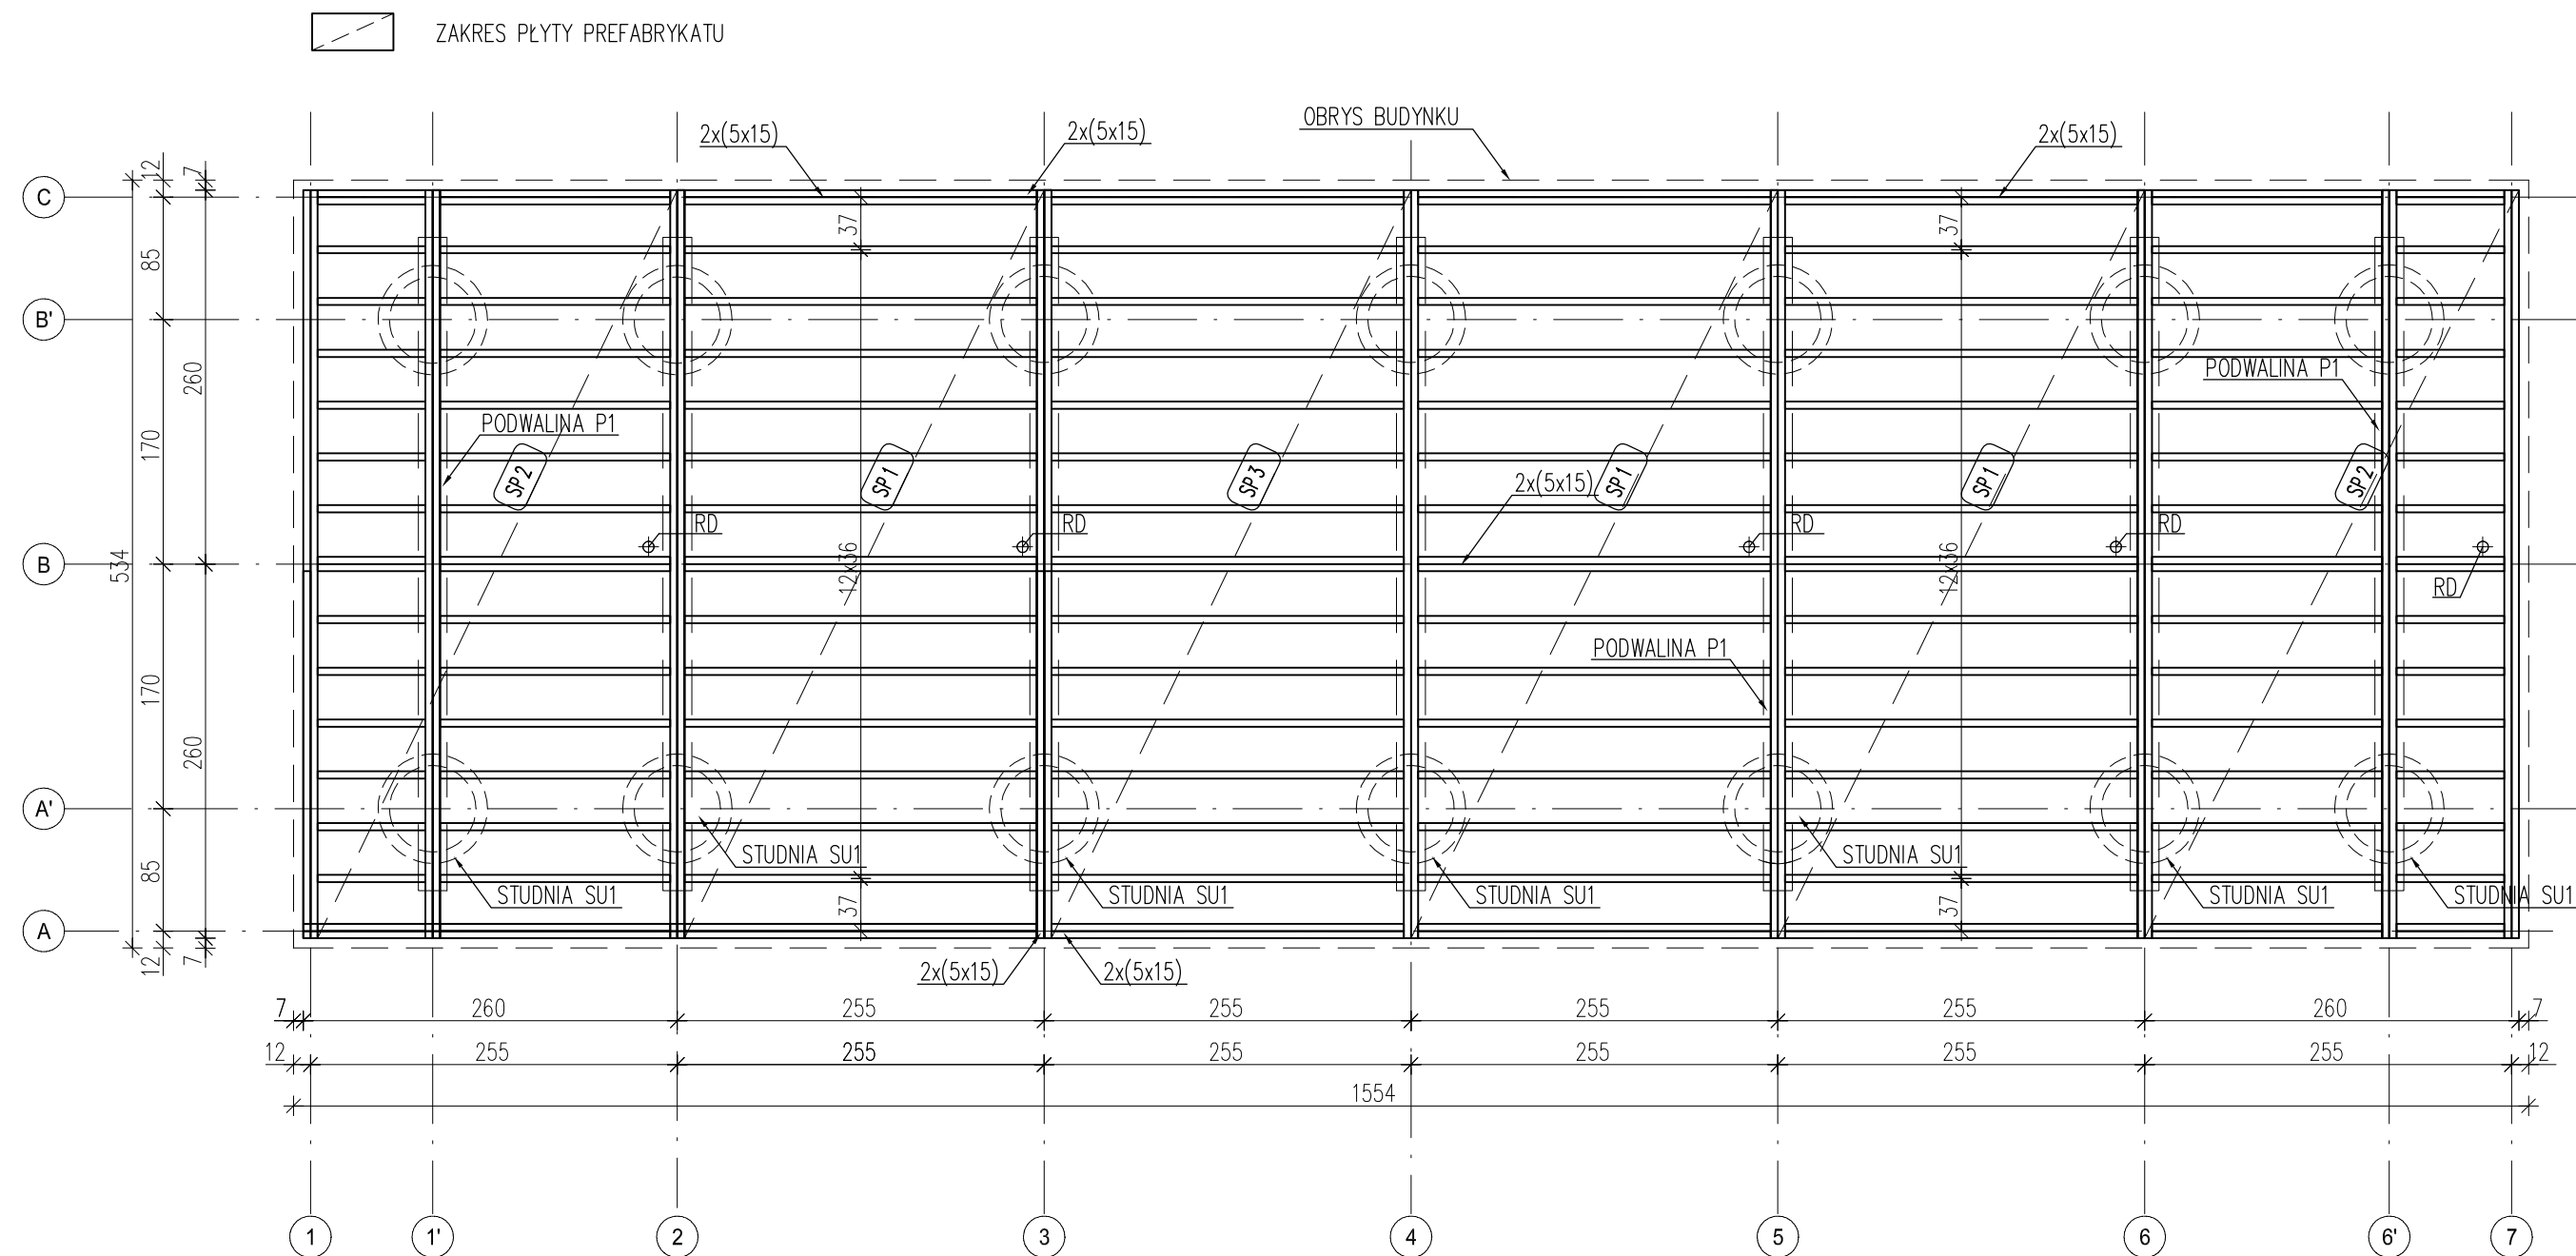

ZESTAWIENIE ELEMENTÓW			
NR.	NAZWA	OPIS	ILOŚĆ
1	SU1	STUDNIA ŻELBETOWA DEKOWANA WARSTWA BETONU	14
2	P1	PODWALINA ŻELBETOWA	7
3	SP1	PANELE PODŁOGOWE 255x520	3
4	SP2	PANELE PODŁOGOWE 260x520	2
5	SP3	PANELE PODŁOGOWE POD PERGOŁĘ 245x520	1

Zakład Usług Projektowych G. Kalamarz w Przeworsku			
OBIEKT: PROJEKT BUDOWY KOMPLEKSU SPORTOWEGO "ORLIK 2012" w m. JASINICA ROSIELNA			
PRZEDMIOT RYS: SCHEMAT PANELI PODŁOGOWYCH	SKALA 1: 50	DATA 06.2011	NR RYS: 2
PROJEKTOWAŁ: Jan Kojder Elżbieta Żołyniak mgr inż. Dariusz Solak mgr inż. Edyta Szewczyk	SPECJ. archit. konstr-bud. konstr-bud. konstr-bud.	NR UPR. 132/74	PODPIS: