


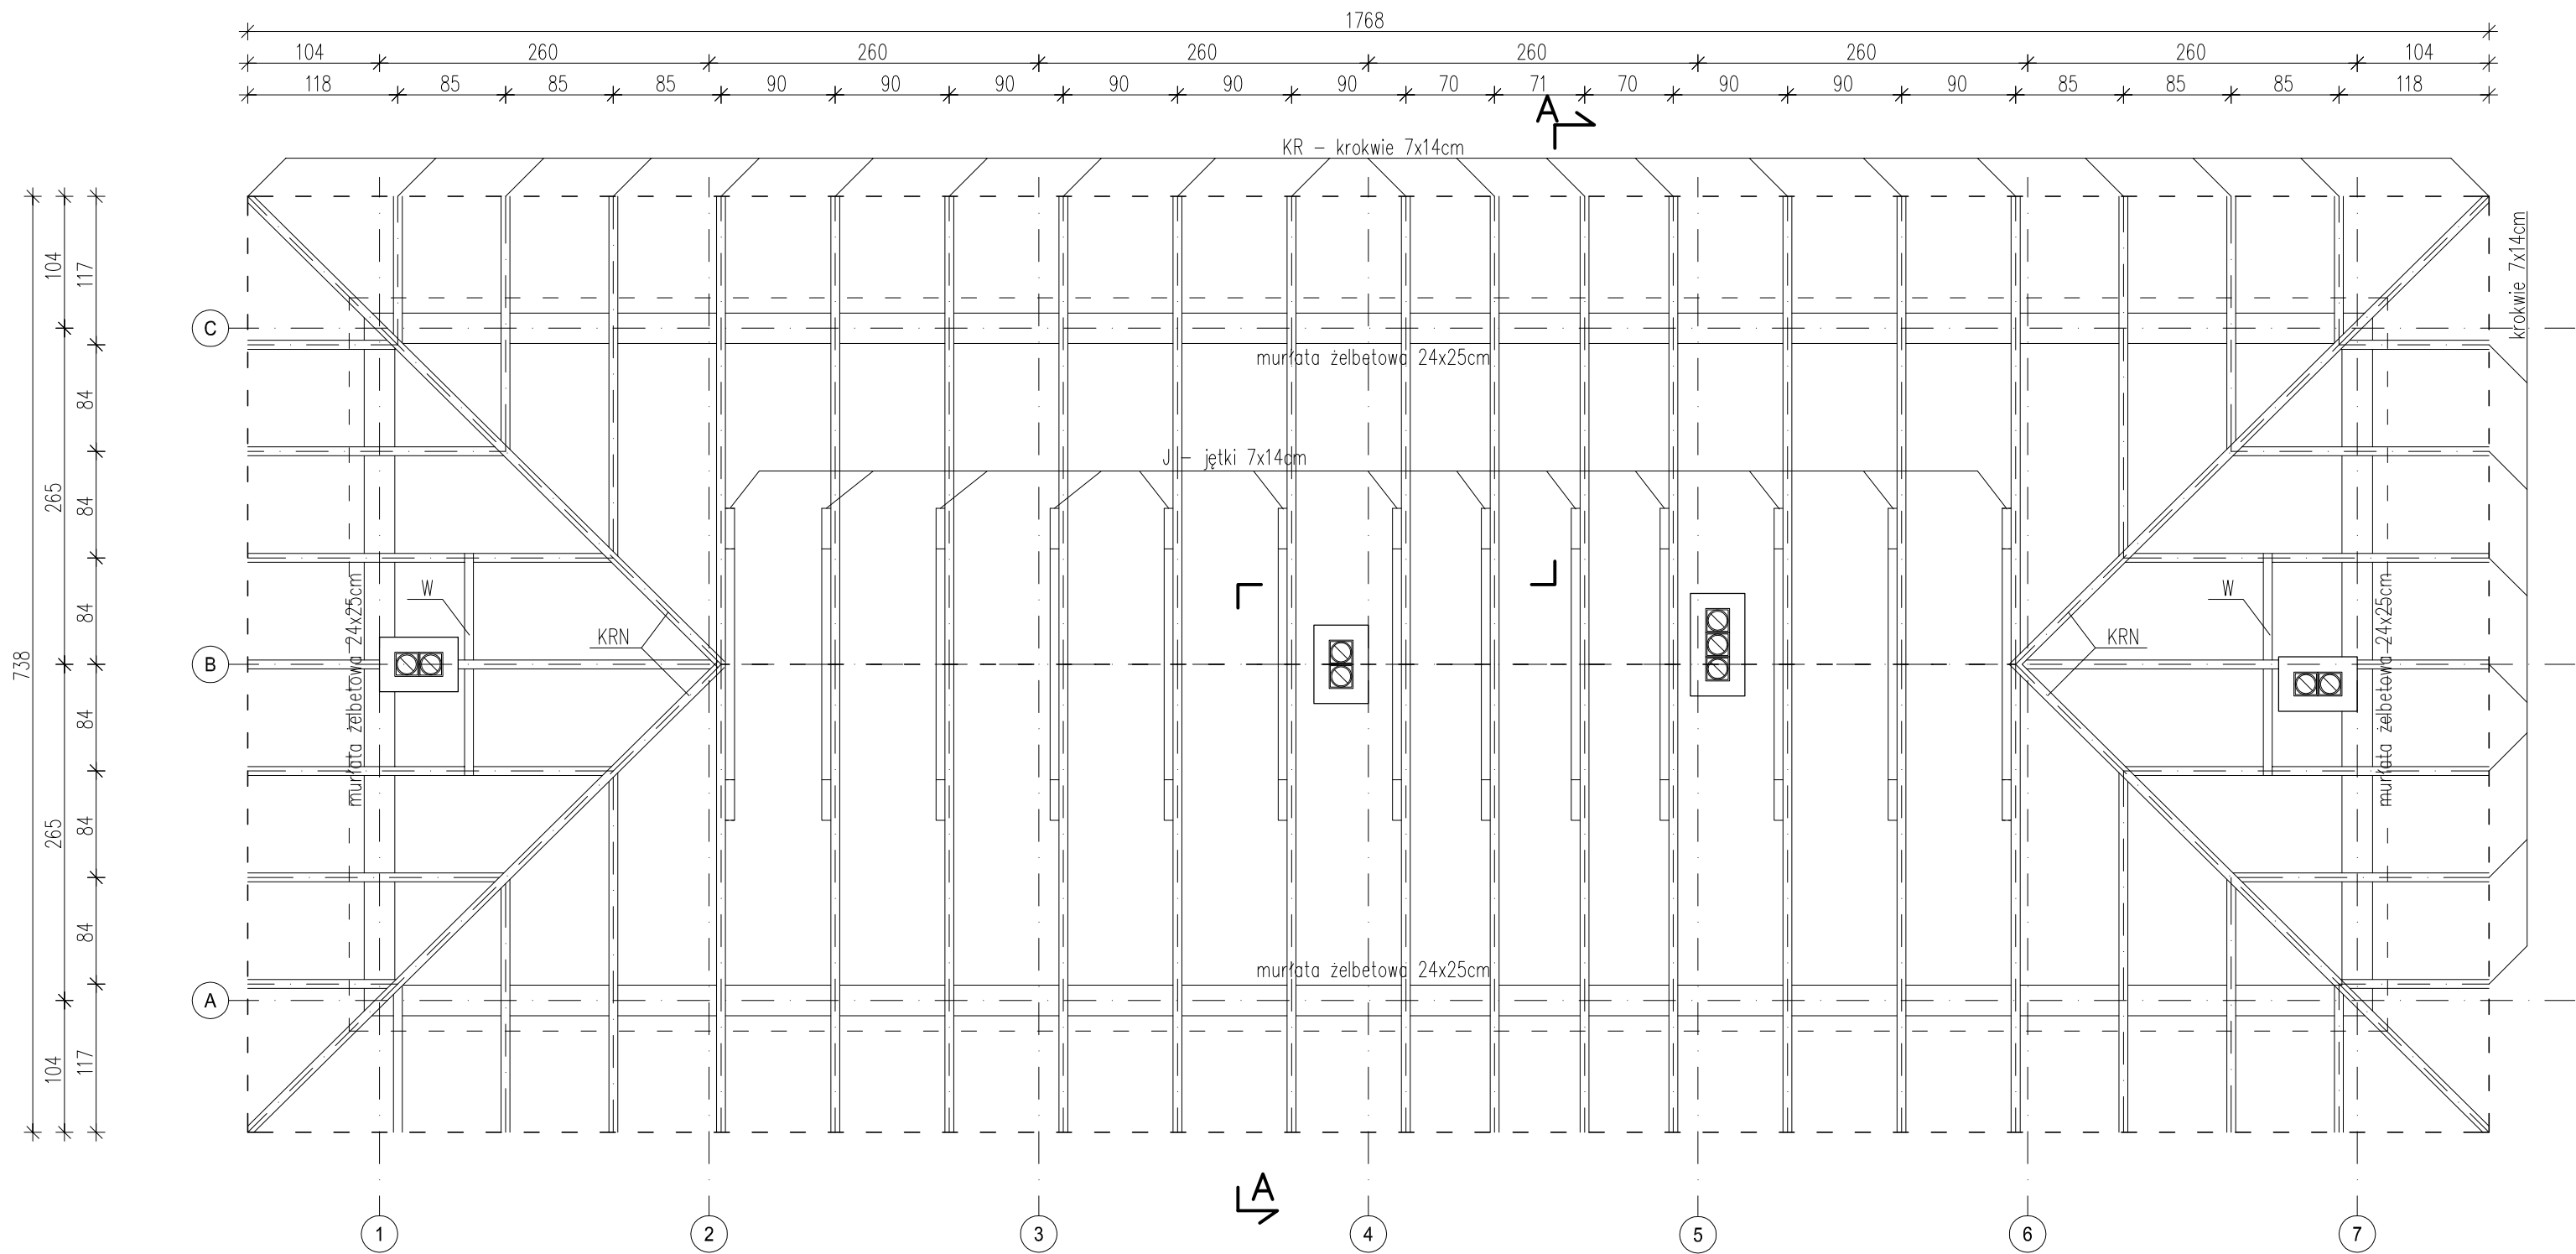

- KR - krokwie 7x14cm
J - jętki 7x14cm
KRN - krokiew narożna 7x14cm
W - wymian 7x14cm

Murlata (wieniec) żelbetowa 24x25cm z betonu B20
zbrojona 4#12 i strzemionami Ø6 co 25cm.

W murfacie osadzić kotwy Ø12 w rozstawie krokwi.

Zakład Usług Projektowych G. Kalamarz w Przeworsku			
OBIEKT: BUDOWA BUDYNKU ZAPLECZA SOCJALNO GOSPODARCZEGO "ORLIK 2012" w m. JASIENICA ROSIELNA			
PRZEDMIOT RYS: RZUT WIĘŻBY DACHOWEJ	SKALA 1: 50	DATA 06.2011	NR RYS: 3
PROJEKTOWAŁ: Jan Kojder Elzbieta Żołyńskiak mgr inż. Dariusz Solak mgr inż. Edyta Szewczyk	SPECJ. archit. konstr—bud. konstr—bud. konstr—bud.	NR UPR. 132/74	PODPIS: