


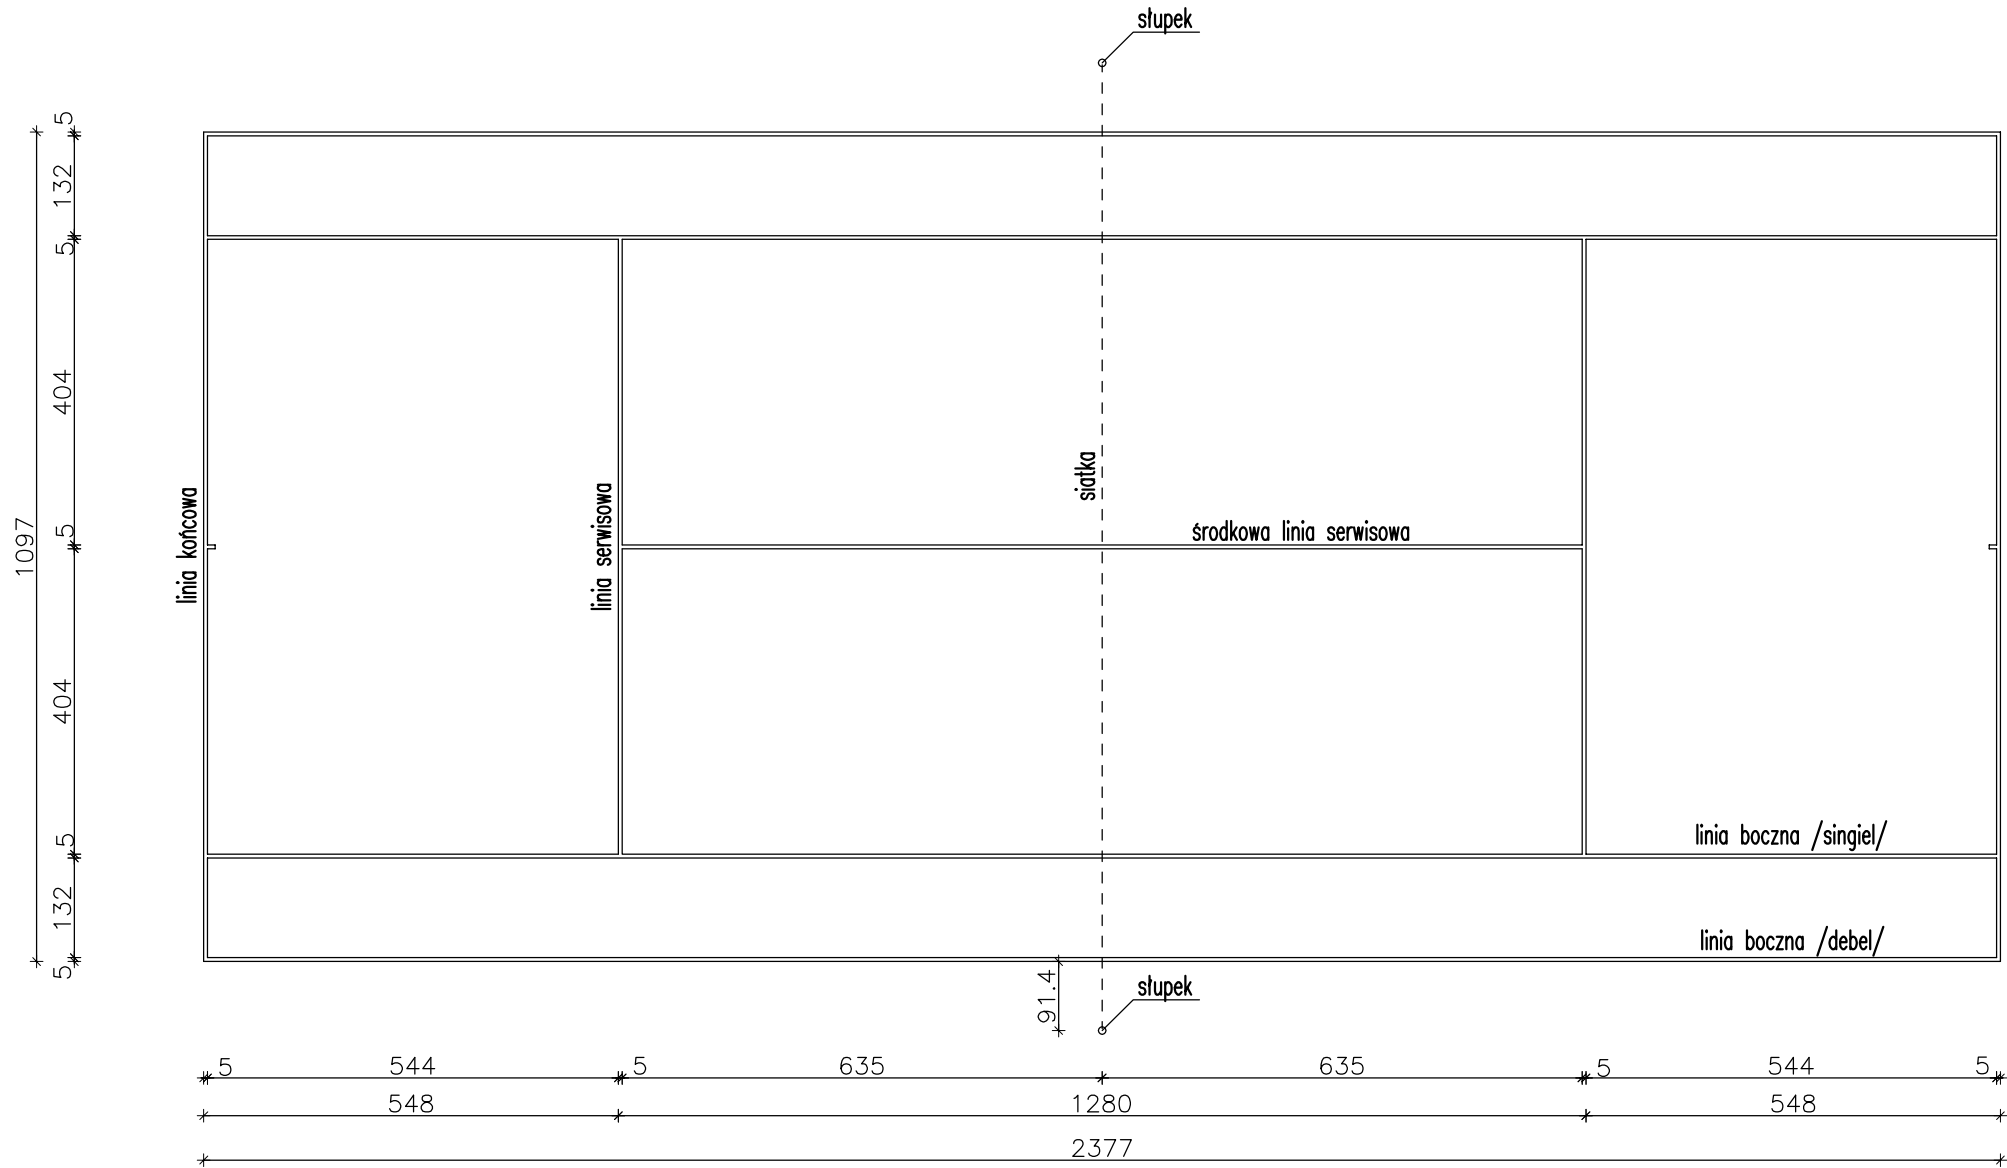

Zakład Usług Projektowych G. Kalamarz w Przeworsku			
OBIEKT: PROJEKT BUDOWY BOISKA SPORTOWEGO WIEKOFUNKCYJNEGO w WOLI JASIENICKIEJ			
PRZEDMIOT RYS: SCHEMAT KORTU TENISOWEGO	SKALA 1:100	DATA 11.2010	NR RYS: 4
PROJEKTOWAŁ: Jan Kojder Elżbieta Żołyniak mgr inż. Dariusz Solak inż. Bogdan Borys	SPECJ. archit.– konstr. konstr.–bud. konstr.–bud. konstr.–bud.	NR UPR. 132/74	PODPIS: