
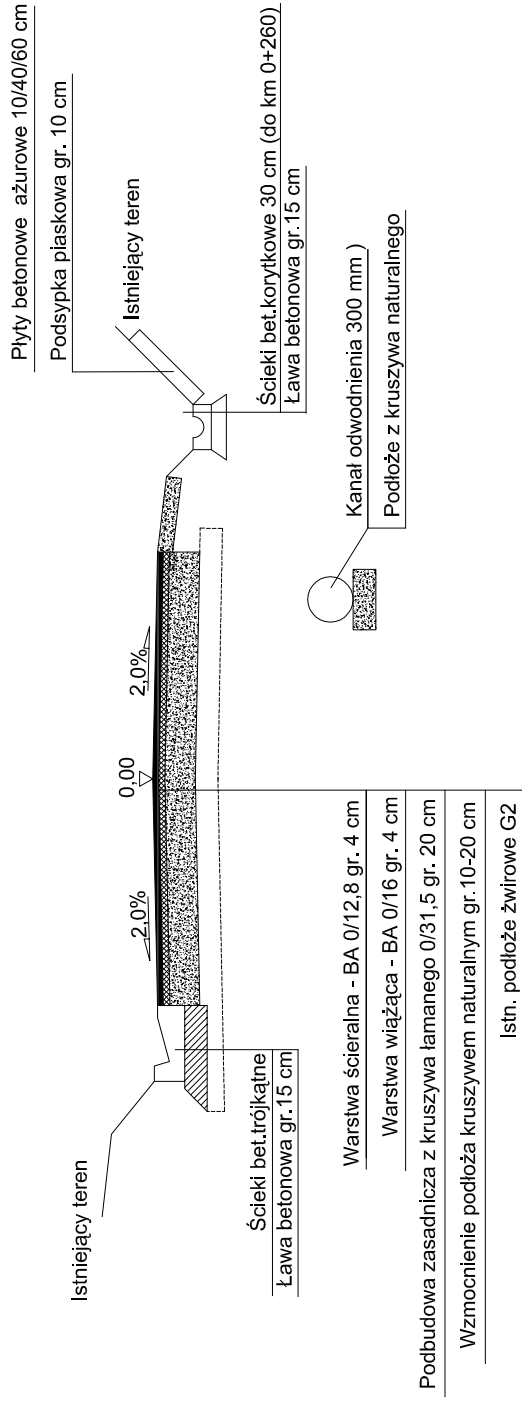


PRZEKRÓJ NORMALNY

SKALA 1:50

km 0+115 - 0+270

km 0+470 - 0+506

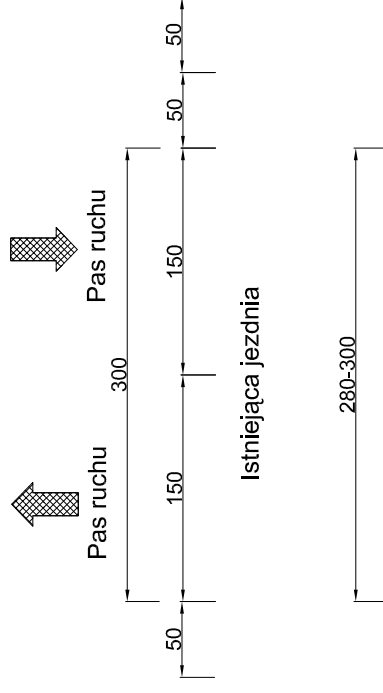

Roboty pomiarowe	wg ST D.01.01.01
Wycinka zadrzewienia i krzaków	wg ST D.01.02.03
Wykonanie wykopów w gruntach nieskalistych	wg ST D.02.01.01
Wykonanie nasypów	wg ST D.02.03.01
Przepusty pod koroną drogi	wg ST D.03.01.01
Kanalizacja deszczowa	wg ST D.03.02.01
Podbudowa z kruszywa naturalnego	wg ST D.04.02.02
Skroplenie podłoża	wg ST D.04.03.01
Podbudowa z kruszywa łamanego, stab. mech.	wg ST D.04.04.02
Nawierzchnia z betonu łamanego	wg ST D.05.03.05
Umocnienie skarp i ścieków	wg ST D.06.01.03
Uzupełnienie poboczy	wg ST D.06.03.01
Krawężniki betonowe	wg ST D.08.01.01
Zjazdy na drogi boczne	wg ST D.10.07.01

UWAGA! Wszystkie wymiary należy sprawdzić na budowie!

Temat:		Przebudowa drogi gminnej Nr 115820R Blizne -Orzechówka km 0+000,0 - 1+456,0
Investor:	Gmina Jasienica Rosielna 36-220 Jasienica Rosielna 240	
Obiekt:	Droga gminna	
Stadium:	Dokumentacja techniczna	
Branża:	Drogowa	
Projektant:	inż. Andrzej Prajsnar	
Tytuł:	Przekroje normalne	
Nr rys.:	4.3	Skala rysunku: 1:50
		Data: grudzień 2011

Podpis:

Nr uprawnień:
PGK 014200007
Specjalność: drogowa