



PRZEKRÓJ NORMALNY

SKALA 1:50

km 0+310 - 0+440

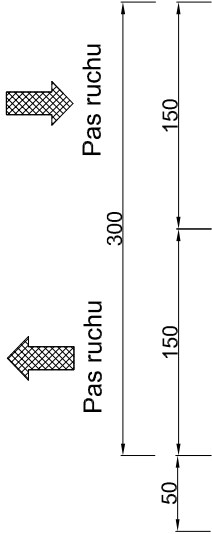

Istniejąca jezdnia
280-300

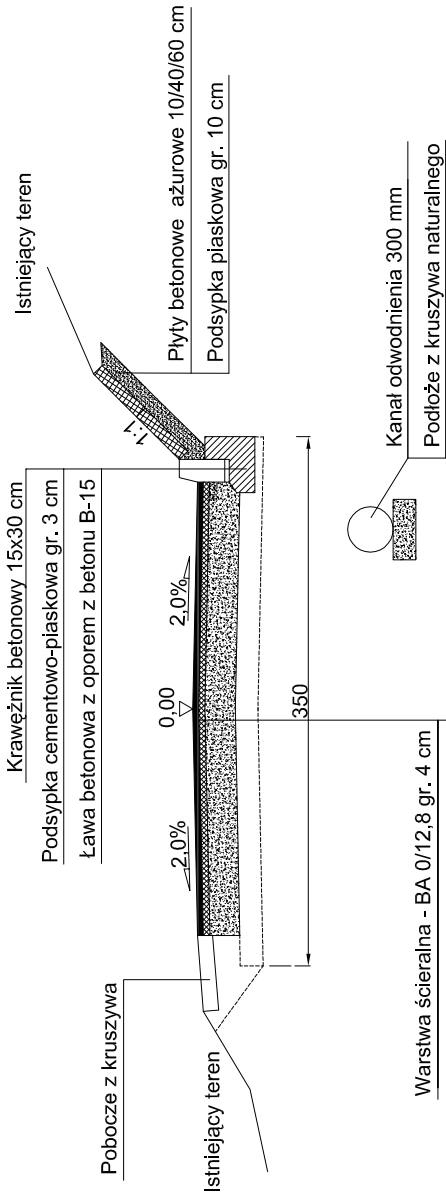

Warstwa ścieralna - BA 0/12,8 gr. 4 cm

Warstwa wiążąca - BA 0/16 gr. 4 cm

Podbudowa zasadnicza z kruszywa łamanego 0/31,5 gr. 20 cm


Wzmocnienie podłoża kruszywem naturalnym gr. 10-20 cm

Istn. podłoże żwirowe G2

SZCZEGÓŁ POSADOWIENIA

KRAWĘŻNIKA

SKALA 1:25

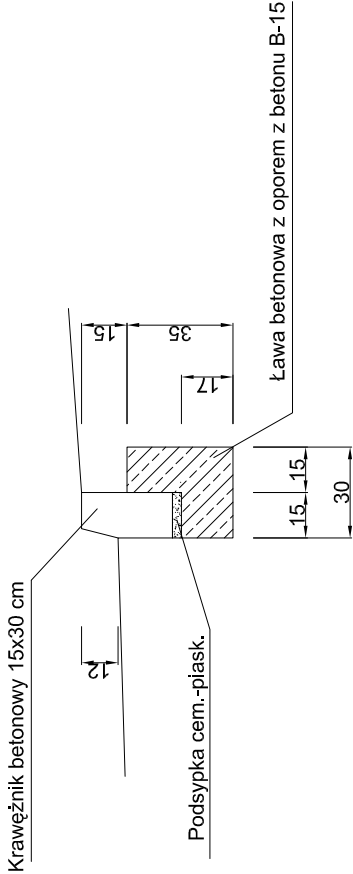

UWAGA! Wszystkie wymiary należy sprawdzić na budowie!

Temat:	Przebudowa drogi gminnej Nr 115820R Blizne -Orzechówka km 0+000,0 - 1+456,0
Investor:	Gmina Jasienica Rosielna 36-220 Jasienica Rosielna 240
Obiekt:	Droga gminna
Stadium:	Dokumentacja techniczna
Branża:	Drogowa
Projektant:	inż. Andrzej Prajsnar
Tytuł:	Przekroje normalne
Nr rys.:	4.4
Skala rysunku:	1:50
Data:	grudzień 2011

Roboty pomiarowe	wg ST D.01.01.01
Wycinka zadrzewienia i krzaków	wg ST D.01.02.03
Wykonanie wykopów w gruntach nieskalistych	wg ST D.02.01.01
Wykonanie nasypów	wg ST D.02.03.01
Przepusty pod koroną drogi	wg ST D.03.01.01
Kanalizacja deszczowa	wg ST D.03.02.01
Podbudowa z kruszywa naturalnego	wg ST D.04.02.02
Skropienie podłoża	wg ST D.04.03.01
Podbudowa z kruszywa łamanego, słab. mech.	wg ST D.04.04.02
Nawierzchnia z betonu asfaltowego	wg ST D.05.03.05
Umocnienie skarp i ścieków	wg ST D.06.01.03
Uzupełnienie poboczy	wg ST D.06.03.01
Krawężniki betonowe	wg ST D.08.01.01
Zjazdy na drogi boczne	wg ST D.10.07.01