
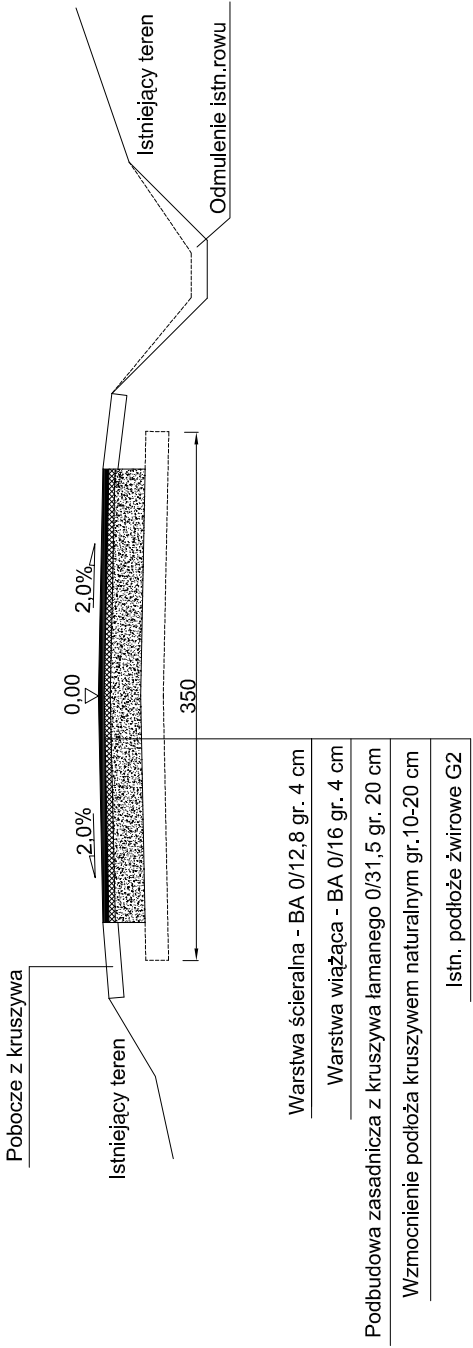


PRZEKRÓJ NORMALNY
SKALA 1:50
km 0+506 - 0+550

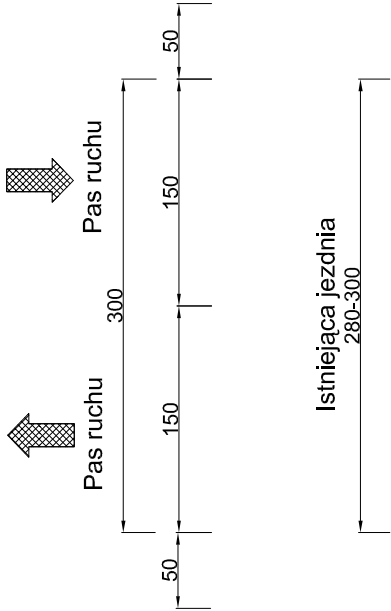

Roboty pomiarowe	wg ST D.01.01.01
Wycinka zadrzewienia i krzaków	wg ST D.01.02.03
Wykonanie wykopów w gruntach nieskalistych	wg ST D.02.01.01
Wykonanie nasypów	wg ST D.02.03.01
Przepusty pod koroną drogi	wg ST D.03.01.01
Kanalizacja deszczowa	wg ST D.03.02.01
Podbudowa z kruszywa naturalnego	wg ST D.04.02.02
Skroplenie podłoża	wg ST D.04.03.01
Podbudowa z kruszywa łamanego, słab. mech.	wg ST D.04.04.02
Nawierzchnia z betonu asfaltowego	wg ST D.05.03.05
Umocnienie skarp i ścieków	wg ST D.06.01.03
Uzupełnienie poboczy	wg ST D.06.03.01
Krawężniki betonowe	wg ST D.08.01.01
Żłazdy na drogi boczne	wg ST D.10.07.01

UWAGA! Wszystkie wymiary należy sprawdzić na budowie!

Temat:	Przebudowa drogi gminnej Nr 115820R Blizne -Orzechówka km 0+000,0 - 1+456,0		
Inwestor:	Gmina Jasienica Rosielna 36-220 Jasienica Rosielna 240		
Obiekt:	Droga gminna		
Stadium:	Dokumentacja techniczna		
Branża:	Drogowa	Nr uprawnień:	Podpis:
Projektant:	inż. Andrzej Prajsnar	PDK0142Z00007 Specjalność drogowa	
Tytuł:	Przekroje normalne		
Nr rys.:	4.5	Skala rysunku:	1:50
		Data:	grudzień 2011