



PRZEKRÓJ NORMALNY

SKALA 1:50

km 0+044 - 0+115
km 0+270 - 0+310
km 0+440 - 0+470

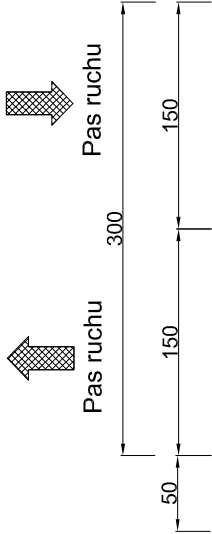


Istniejąca jezdnia
280-300

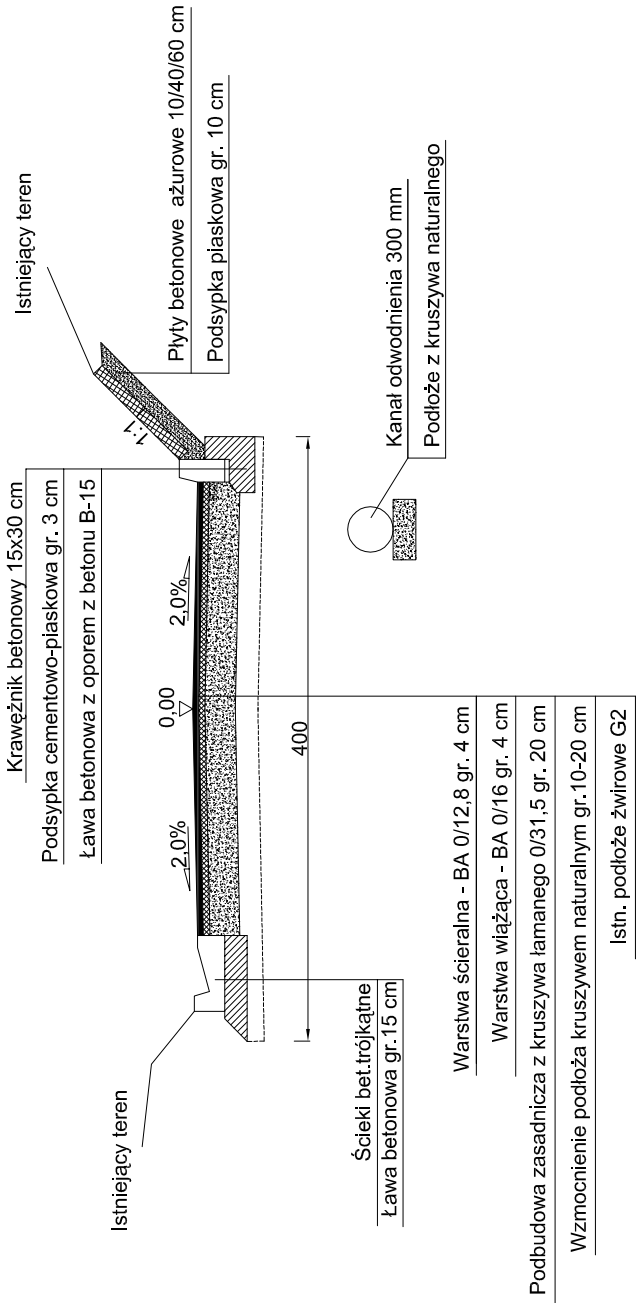

SZCZEGÓŁ POSADOWIENIA
KRAWĘŻNIKA

SKALA 1:25

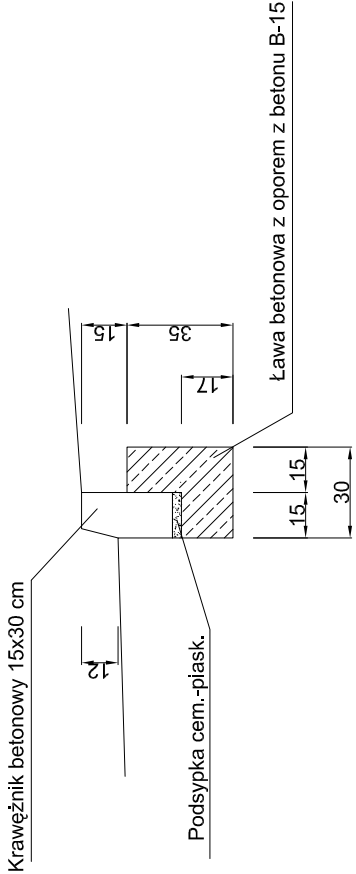

UWAGA! Wszystkie wymiary należy sprawdzić na budowie!

Temat:	Przebudowa drogi gminnej Nr 115820R Blizne -Orzechówka km 0+000,0 - 1+456,0		
Inwestor:	Gmina Jasienica Rosielna 36-220 Jasienica Rosielna 240		
Obiekt:	Droga gminna		
Stadium:	Dokumentacja techniczna		
Branża:	Drogowa	Nr uprawnień:	Podpis:
Projektant:	inż. Andrzej Prajsnar		POK0142Z00007 Specjalność: drogowa
Tytuł:	Przekroje normalne		
Nr rys.:	4.2	Skala rysunku:	1:50
		Data:	grudzień 2011