


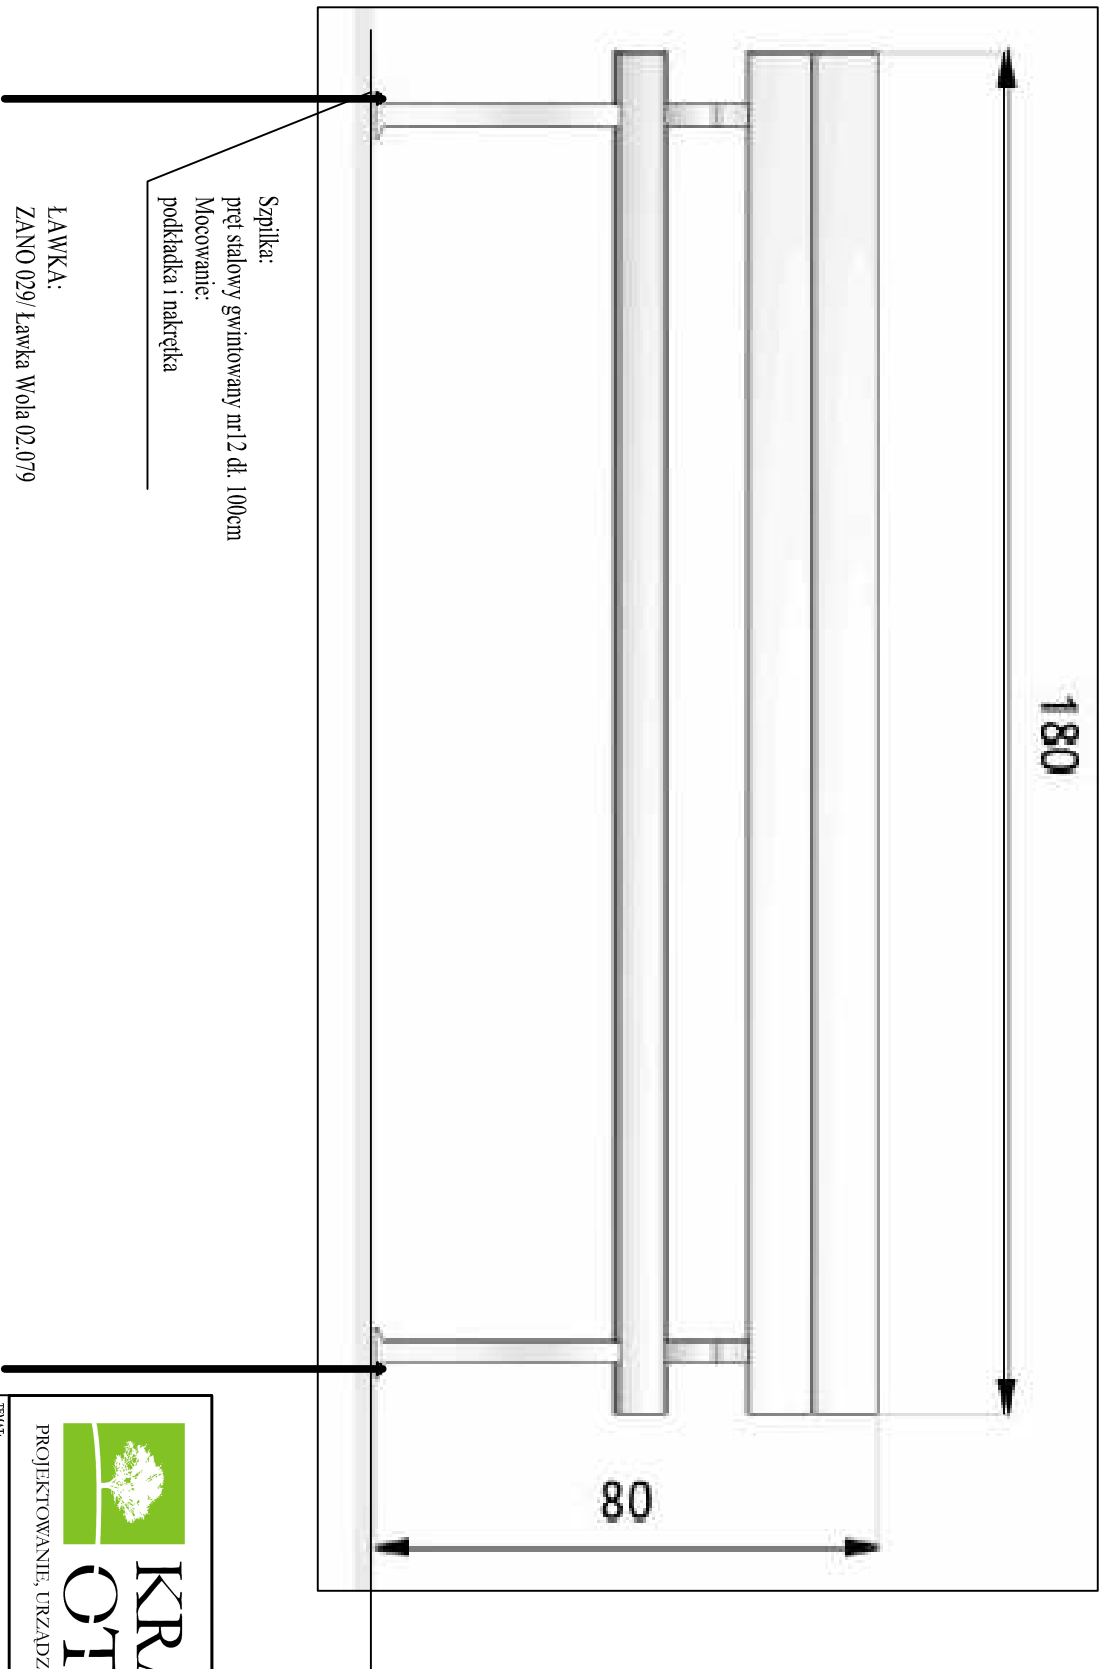

 KRAJOBRAZ OTY/ARTY		PROJEKTOWANIE, URZĄDZANIE I PILEGNACJA OGRODÓW	
TEMAT: PROJEKT REMALOWZKI ZABYTKOWEGO PARKU W JASNYCY ROŚCIEŃ		AKRUSZ:	
Tytuł: PROJEKT WYKONAWCZY ZIELNI		11	
WYKONAWCA: ŁAWKA-SZCZĘDŁY			
BRANŻA: ARCHITECTURA KRAJOBRAZOWA I ARCHITECTURA			
PROJEKTANT: mgr inż. arch. Krzysztof Adam ZAWADZKI		INWESTOR: Urząd Gminy Jasienica Rosłoń Jasienica Rosłoń 240 36-220 Jasienica Rosłoń	
		SKALA: 1:10	
		DATA: 20.10.2011	