
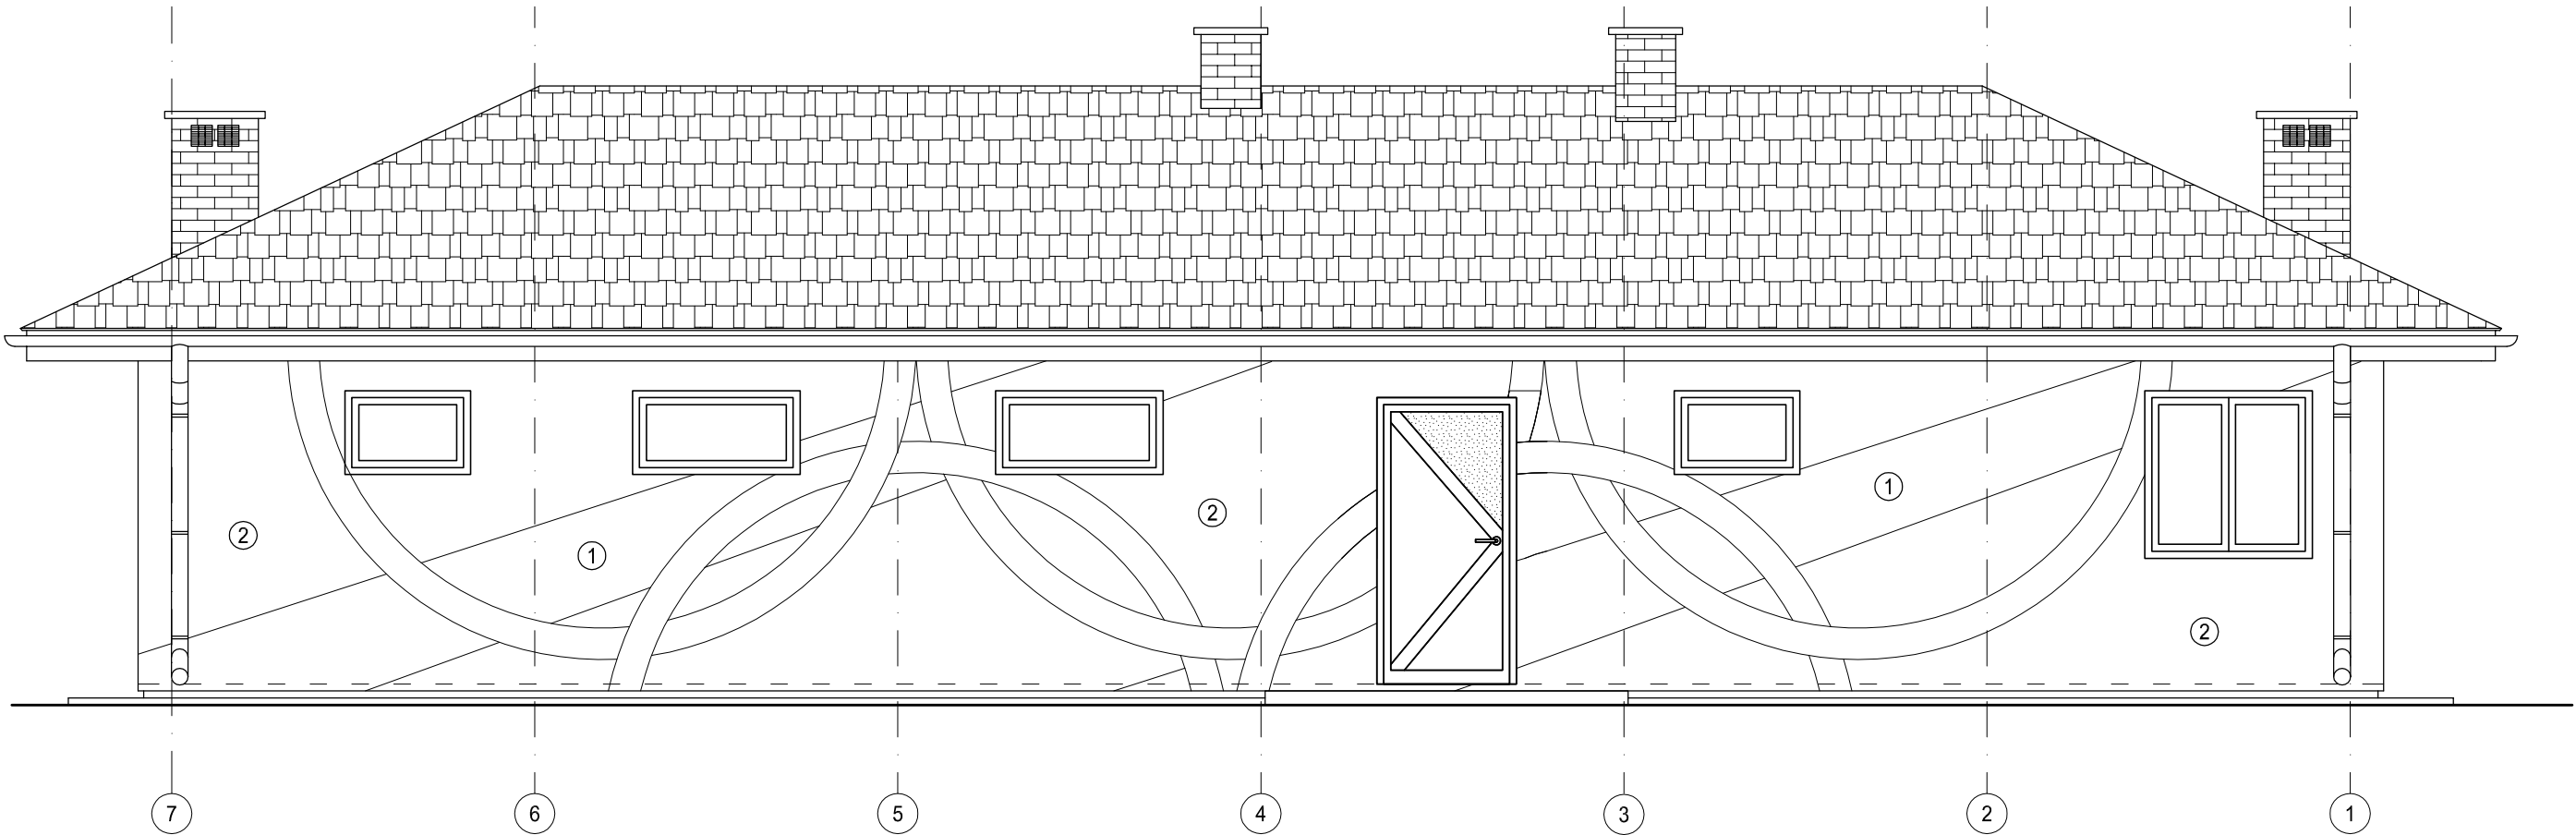


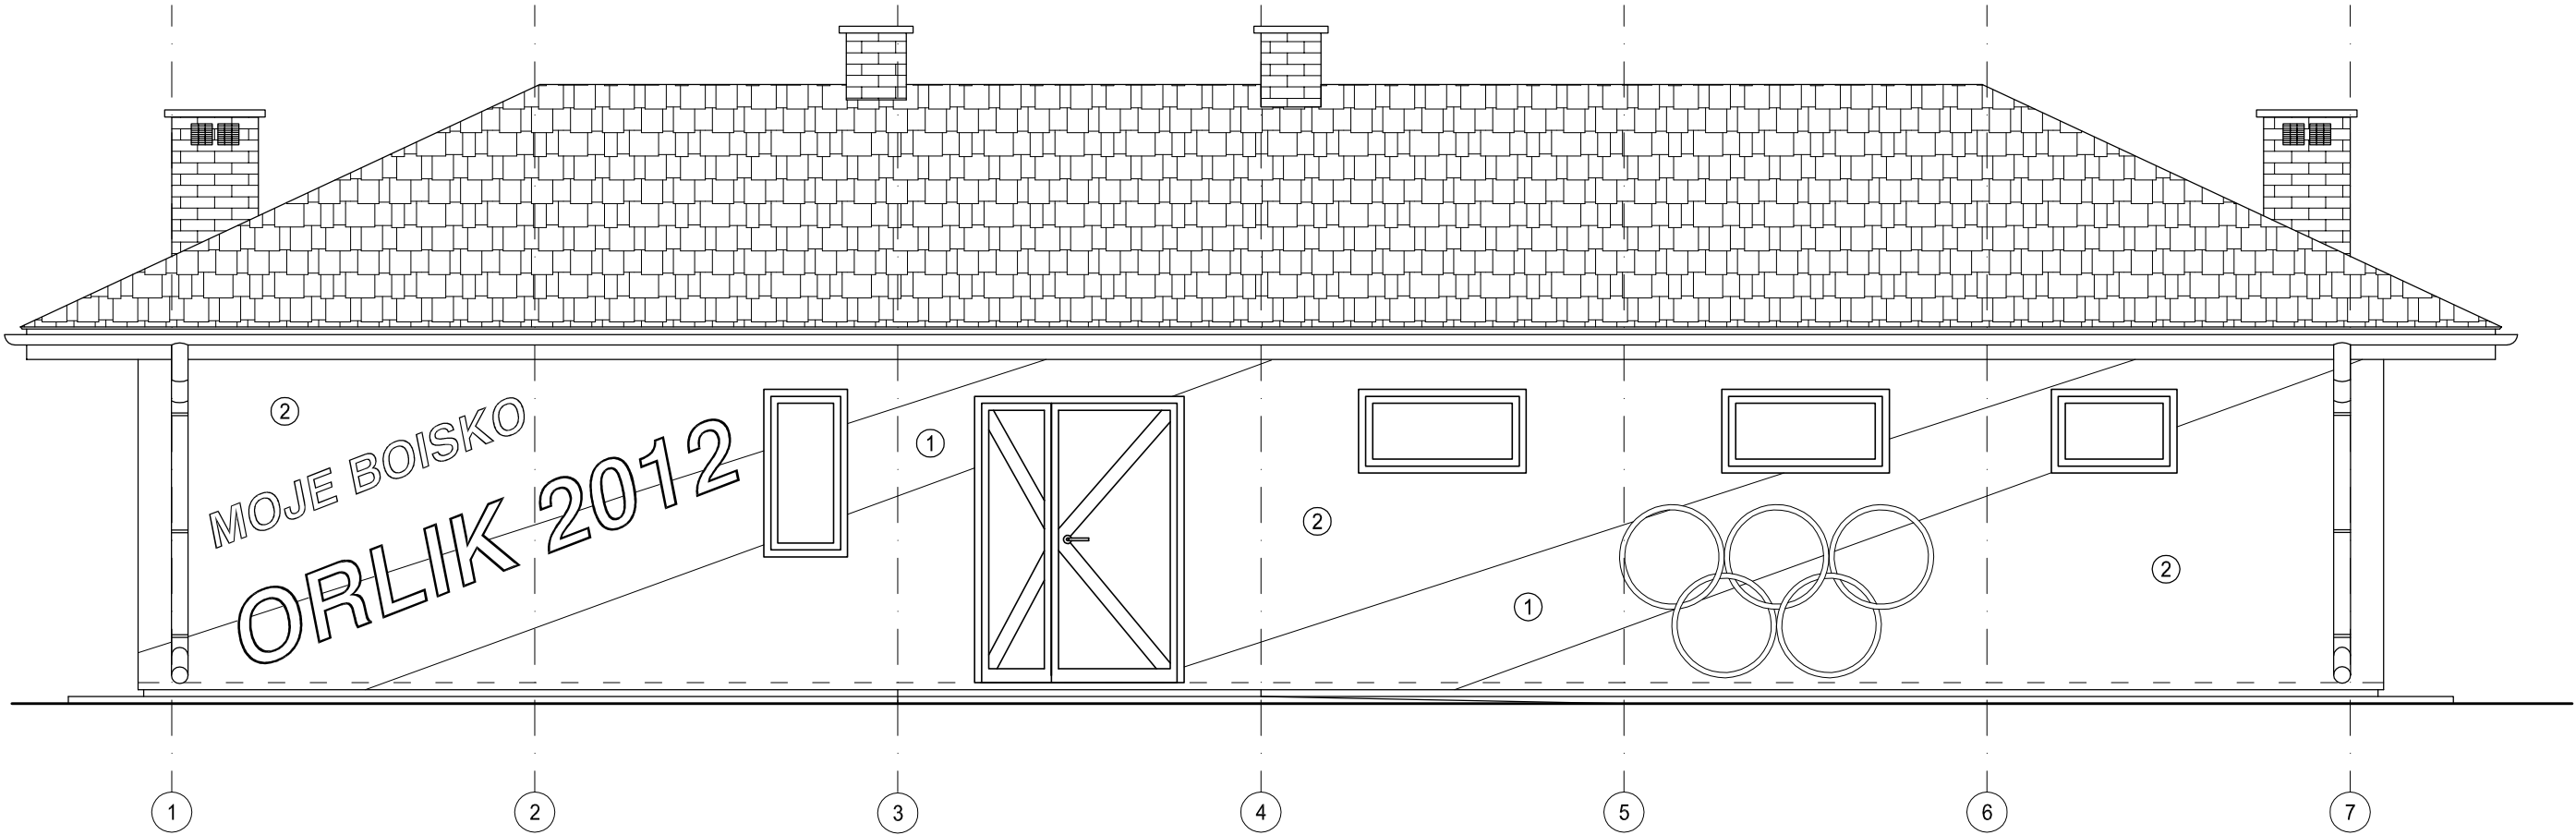

Kolorystyka np. GREINPLAST
① – kolor nr 1131
② – kolor nr 3529
Koła olimpijskie pomalować w kolorach zgodnych
z kolorystyką kół olimpijskich

"SAN–PROJ" Usługi Projektowe Janusz Kalamarz w Przeworsku			
OBIEKT: BUDOWA BUDYNKU ZAPLECZA SOCJALNO GOSPODARCZEGO "ORLIK 2012" w m. JASIEŃCICA ROŚIELNA			
PRZEDMIOT RYS: ELEWACJE PODŁUŻNE	SKALA 1: 50	DATA 06.2011	NR RYS: 6
PROJEKTOWAŁ: mgr inż. arch. Sławomir Koń Elżbieta Żołyńskiak mgr inż. Dariusz Solak mgr inż. Edyta Szewczyk SPRAWDZIŁ: mgr inż. arch. Wiesław Gorczak	SPECJ. archit. konstr–bud. konstr–bud. konstr–bud. archit.	NR UPR. A–131/90 A–246/88	PODPIS: