


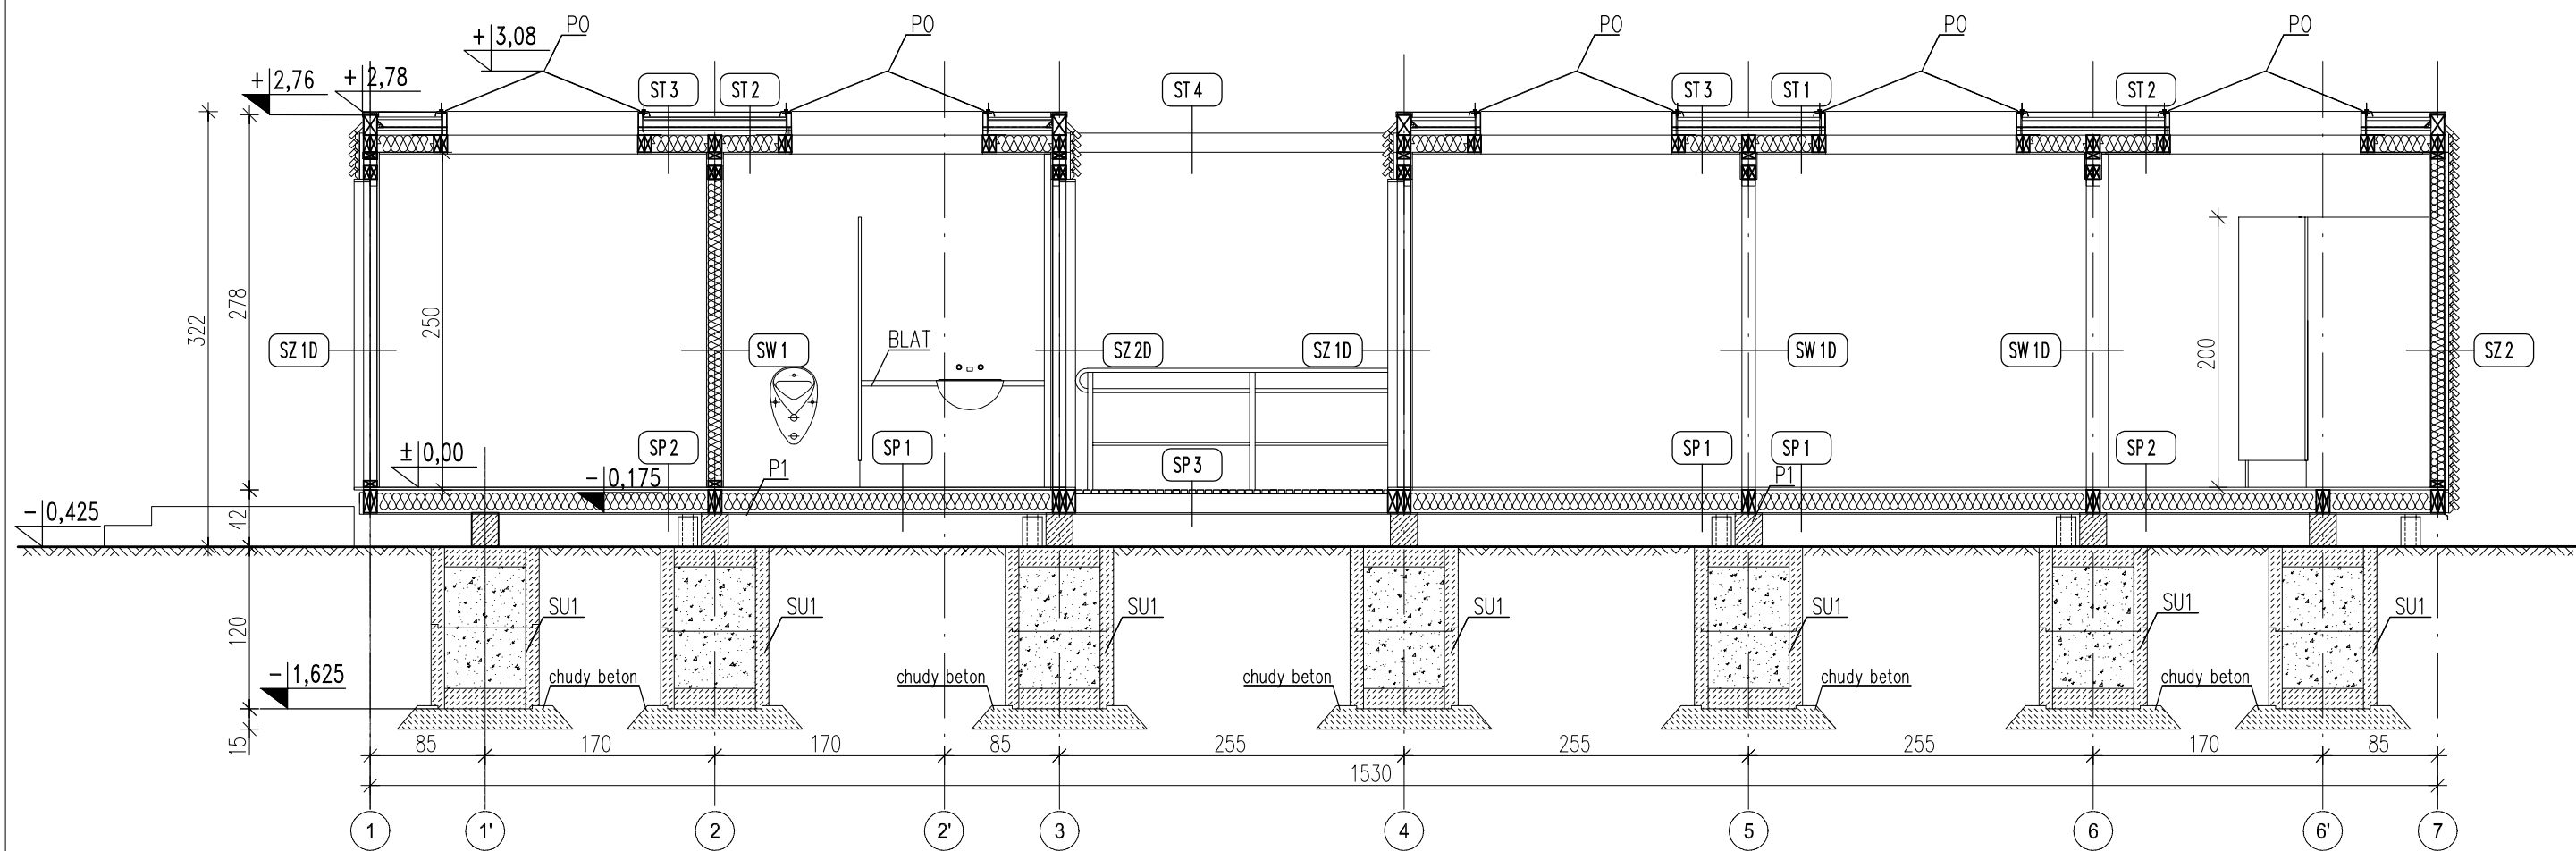

Zakład Usług Projektowych G. Kalamarz w Przeworsku			
OBIEKT: PROJEKT BUDOWY KOMPLEKSU SPORTOWEGO "ORLIK 2012" w m. JASINICA ROSIELNA			
PRZEDMIOT RYS: PRZĘKRÓJ PODŁUŻNY BUDYNKU ZAPLECZA	SKALA 1: 50	DATA 06.2011	NR RYS: 6
PROJEKTOWAŁ: Jan Kojder Elżbieta Żołyniak mgr inż. Dariusz Solak mgr inż. Edyta Szewczyk	SPECJ. archit. konstr-bud. konstr-bud. konstr-bud.	NR UPR. 132/74	PODPIS: