
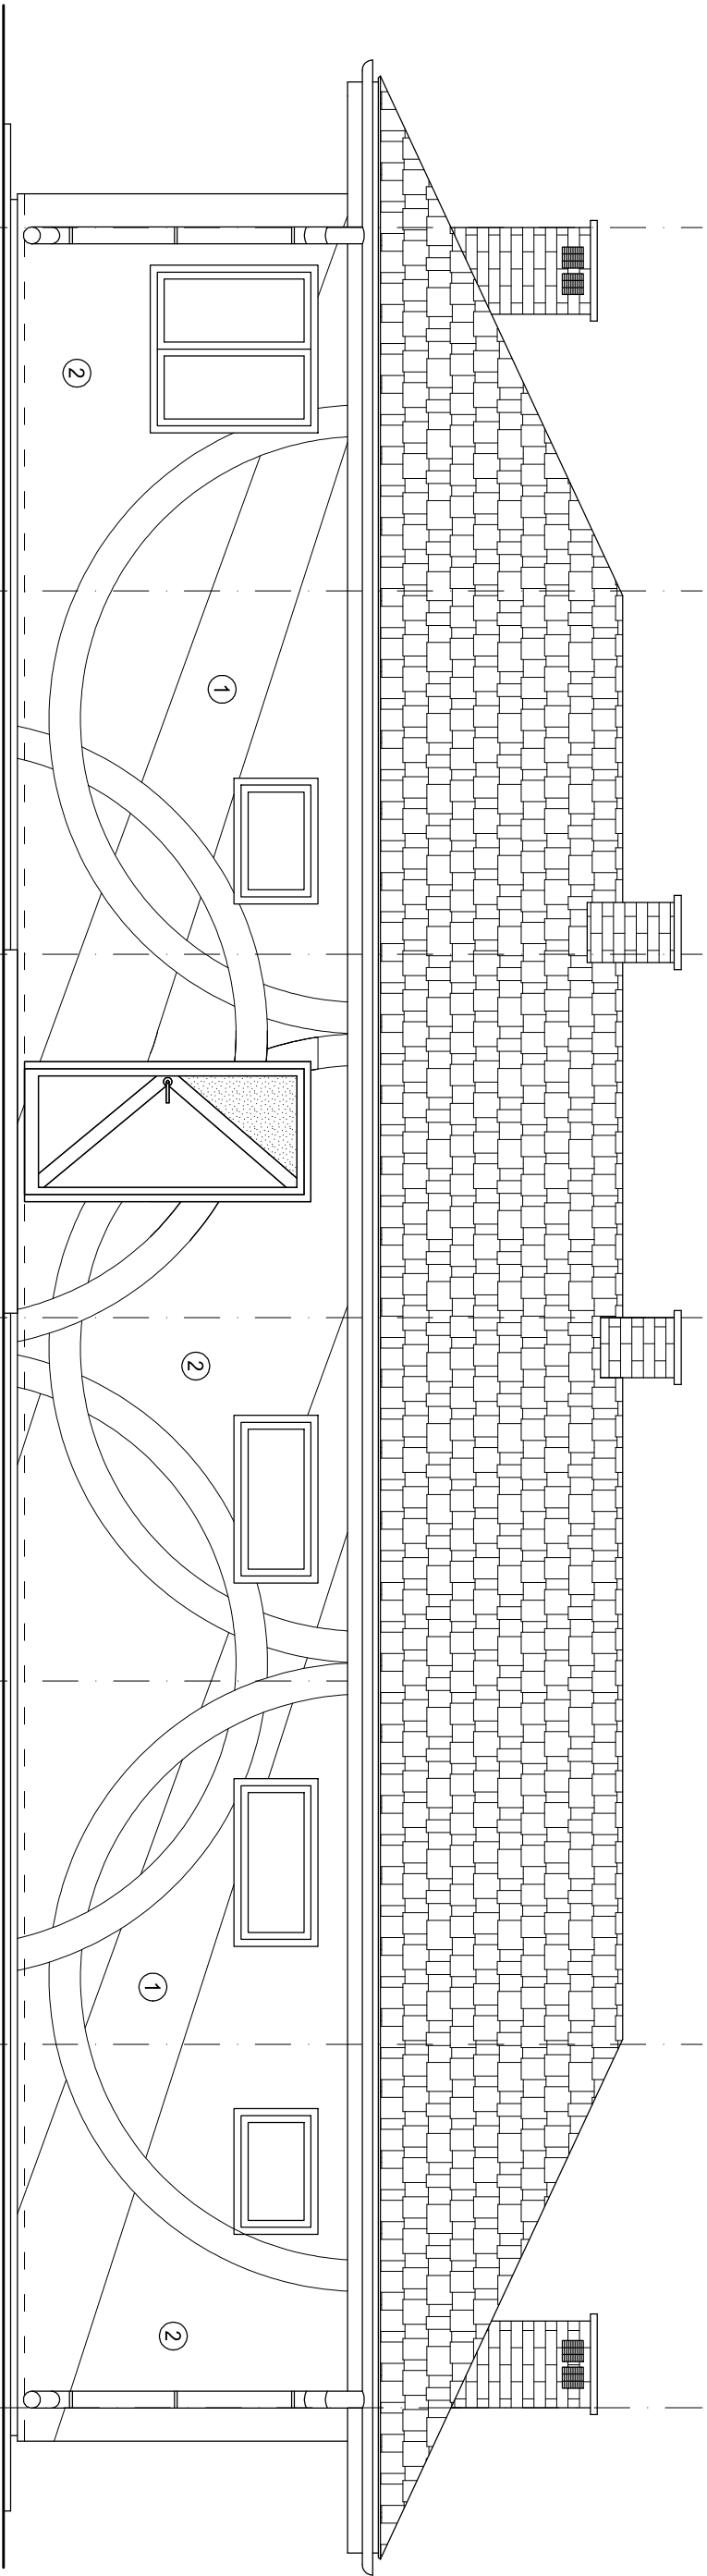


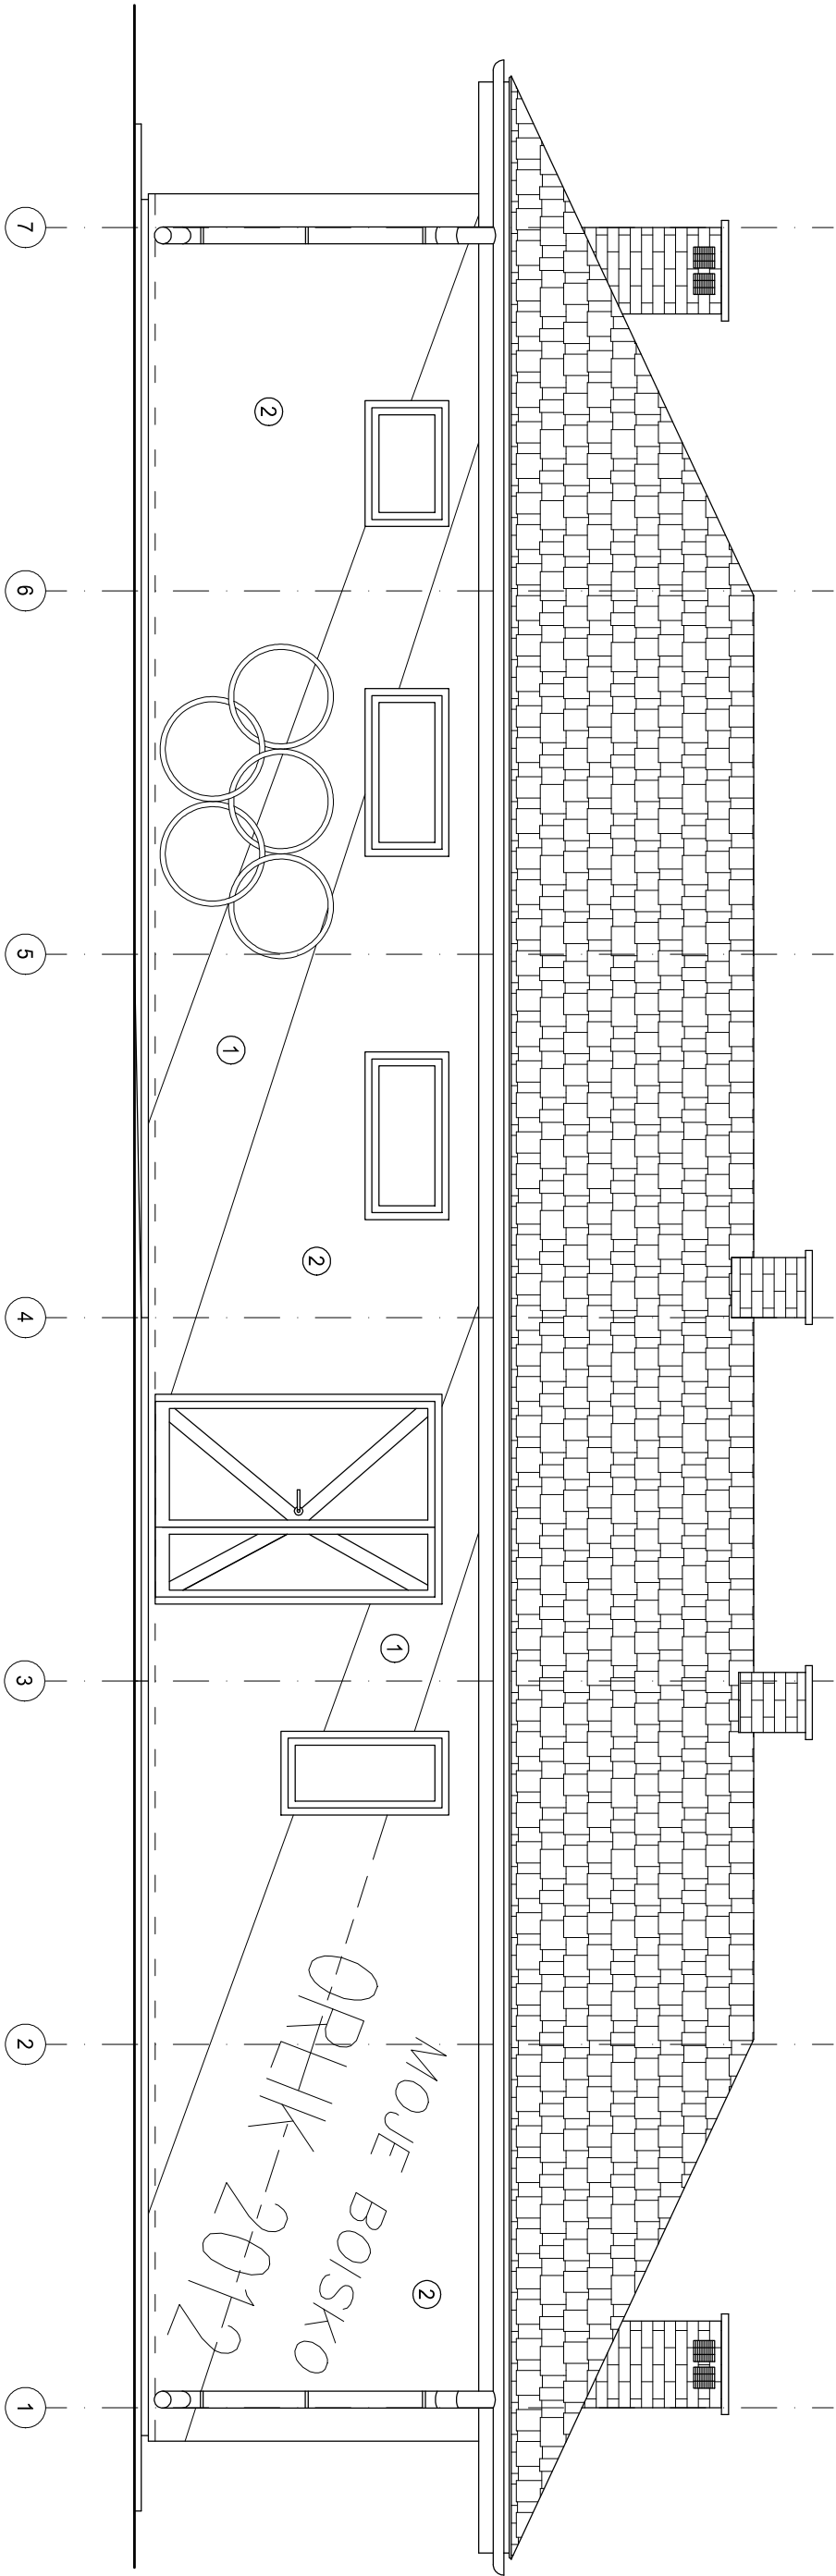

Kolorystyka np. GREINPLAST
① – kolor nr 1131
② – kolor nr 3529
kolor olimpijskie ponalować w kolorach zgodnych
z kolorystyką kół olimpijskich

Zakład Usług Projektowych G. Kalamarz w Przeworsku			
OBIEKT: BUDOWA BUDYNKU ZAPLECZA SOCJALNO GOSPODARZECZEGO "ORLIK 2012" w m. JASIEŃCA ROŚCIELNA			
PRZEDMIOT RYS:		SKALA	DATA
ELEMACE PODŁOŻNE		1:50	06.2011
PROJEKTOWAŁ:		SPECJ.	NR UPR.
Jan Kojder		archit.	132/74
Elzbieta Zołyniak		konstr--bud.	
mgr inż. Dariusz Solak		konstr--bud.	
mgr inż. Edyta Szewczyk		konstr--bud.	
			PODPIS: