


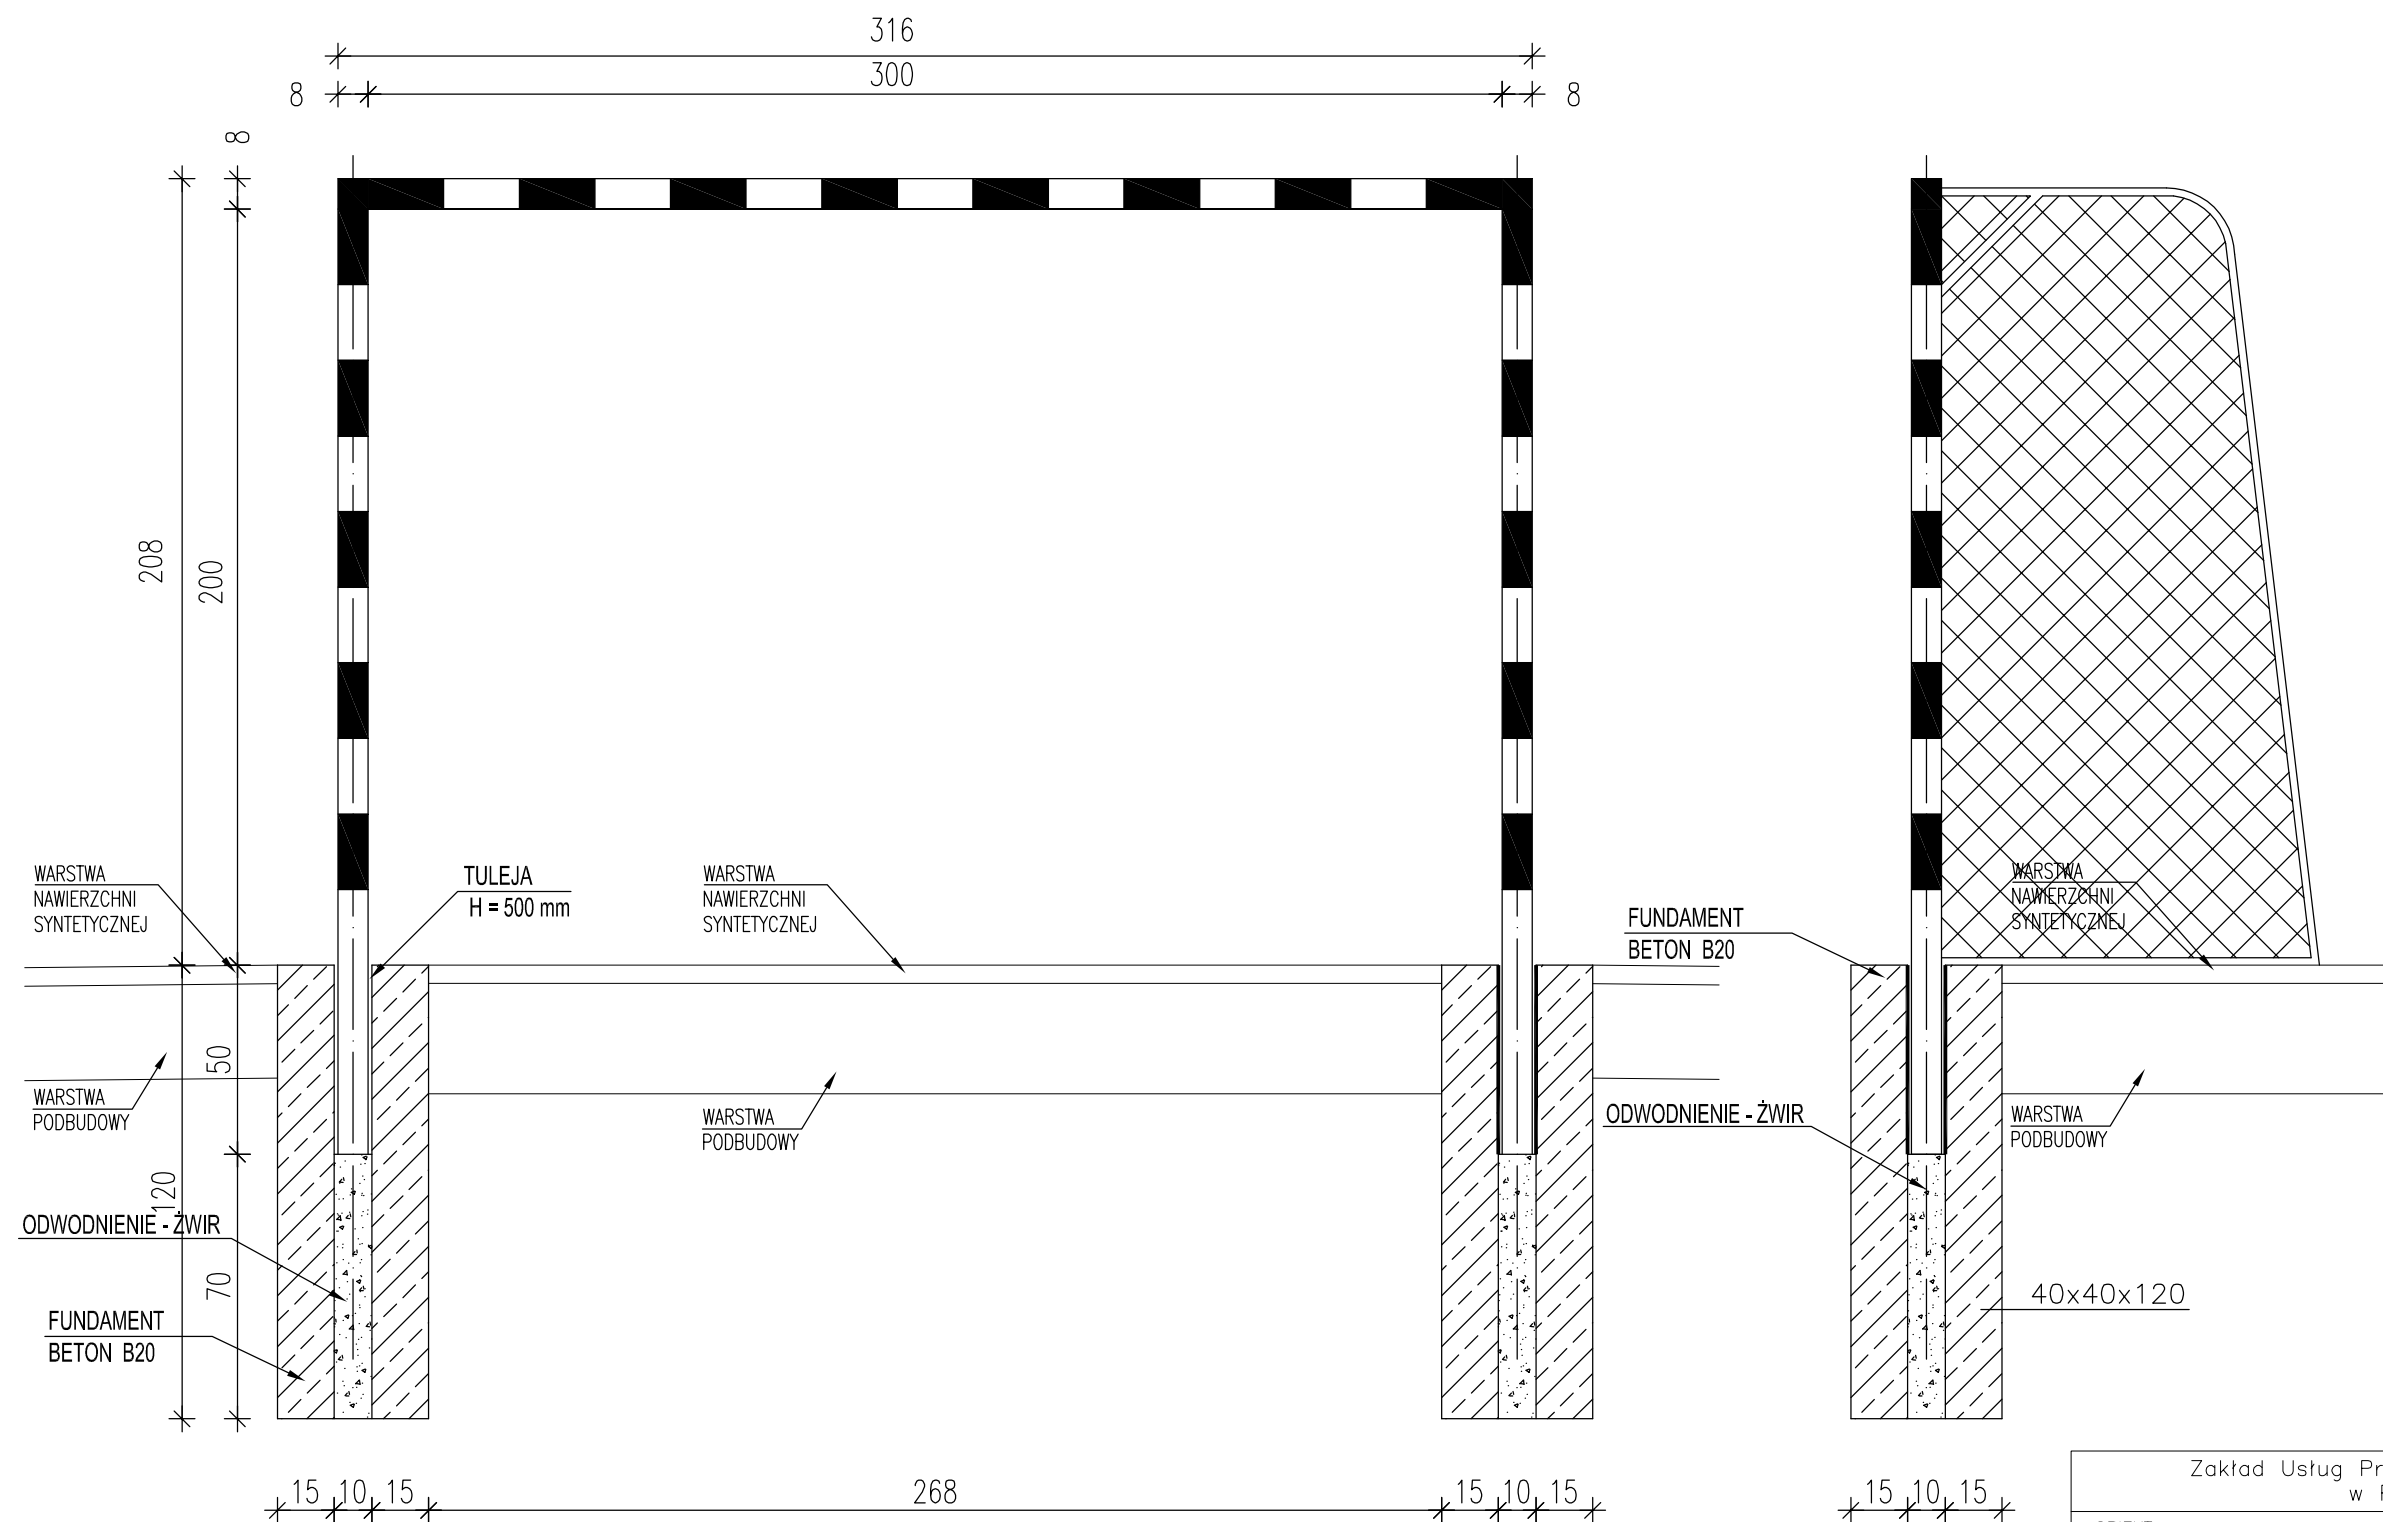

UWAGA
Słupy, siatkę oraz elementy mocowania
wykonać wg zalecen producenta

Zakład Usług Projektowych G. Kalamarz w Przeworsku			
OBIEKT: PROJEKT BUDOWY BOISKA SPORTOWEGO WIELOFUNKCYJNEGO w WOLI JASIENICKIEJ			
PRZEDMIOT RYS: BRAMKA DO PIŁKI RĘCZNEJ	SKALA 1:20	DATA 11.2010	NR RYS: 6
PROJEKTOWAŁ: Jan Kojder Elżbieta Żołyniak mgr inż. Dariusz Solak inż. Bogdan Borys	SPECJ. archit. konstr–bud. konstr–bud. konstr–bud.	NR UPR. 132/74	PODPIS:
SPRAWDZIŁ: mgr inż. arch. Sławomir Koń	archit.	A–131/90	