
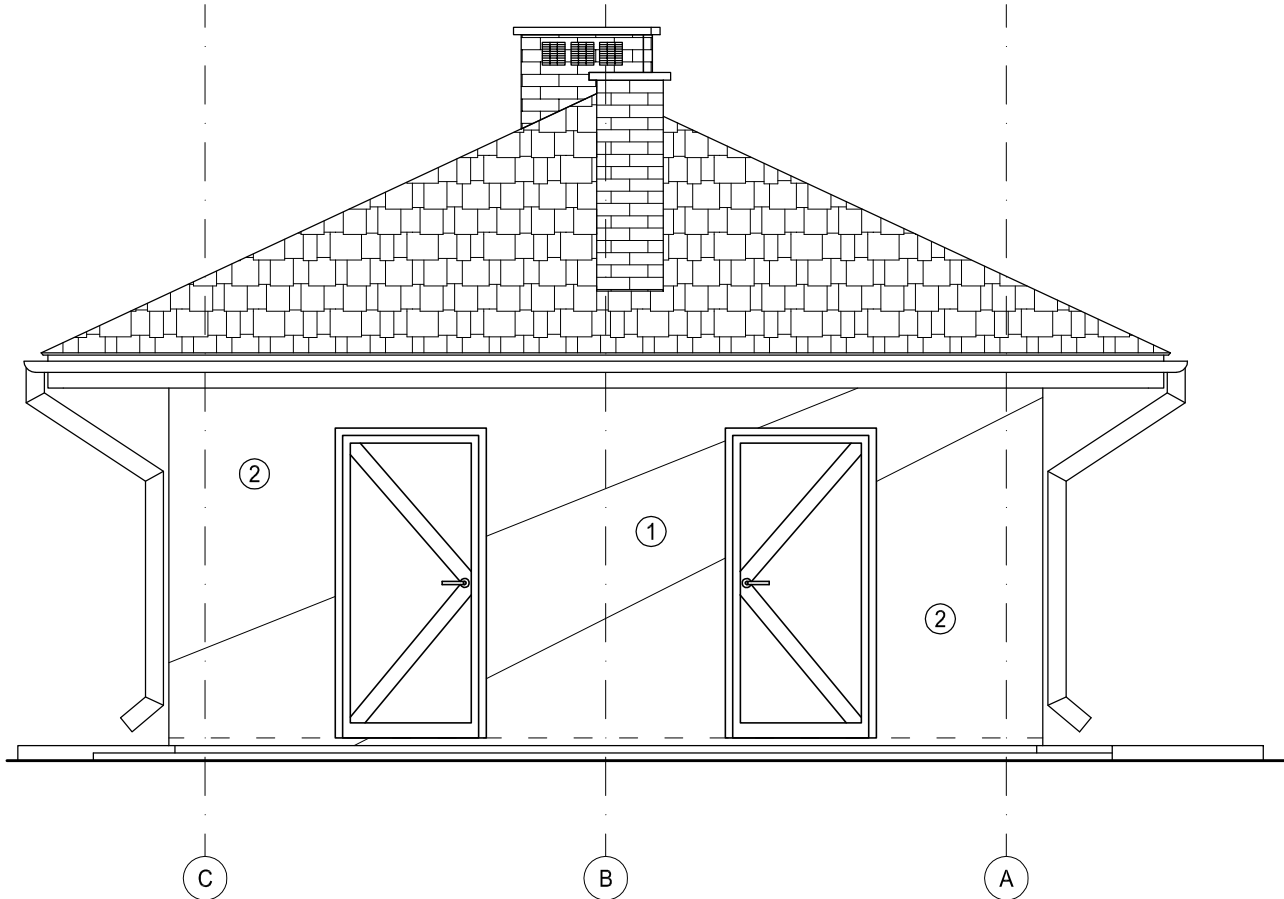


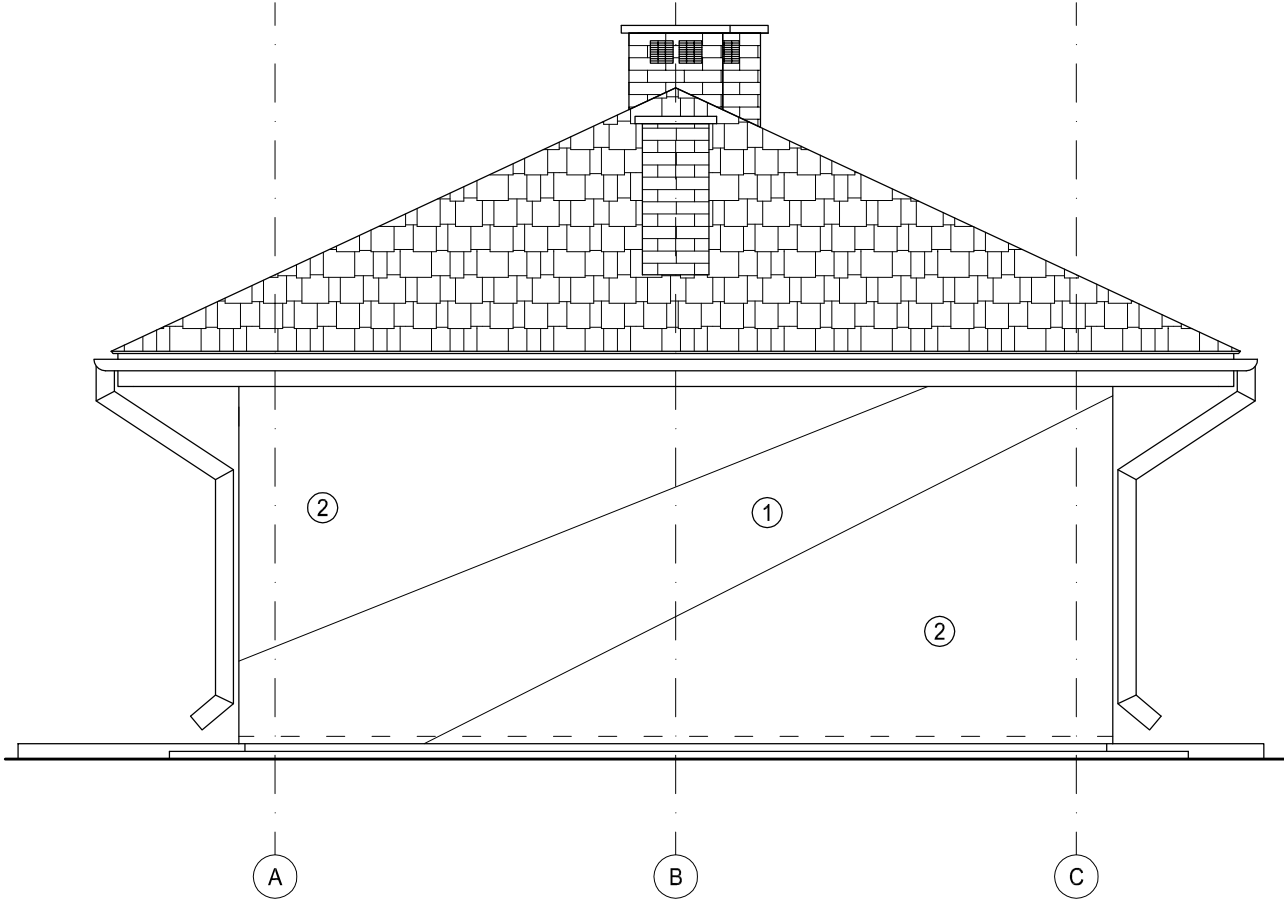

Kolorystyka np. GREINPLAST
① – kolor nr 1131
② – kolor nr 3529

"SAN-PROJ" Usługi Projektowe Janusz Kalamarz w Przeworsku			
OBIEKT: BUDOWA BUDYNKU ZAPLECZA SOCJALNO GOSPODARCZEGO "ORLIK 2012" w m. JASIEŃCA ROSIELNA			
PRZEDMIOT RYS: ELEWACJE POPRZECZNE	SKALA 1: 50	DATA 06.2011	NR RYS: 7
PROJEKTOWAŁ: mgr inż. arch. Sławomir Koń Elżbieta Żołyniak mgr inż. Dariusz Solak mgr inż. Edyta Szewczyk SPRAWDZIŁ: mgr inż. arch. Wiesław Gorczak	SPECJ. archit. konstr-bud. konstr-bud. konstr-bud. archit.	NR UPR. A-131/90 A-246/88	PODPIS: