

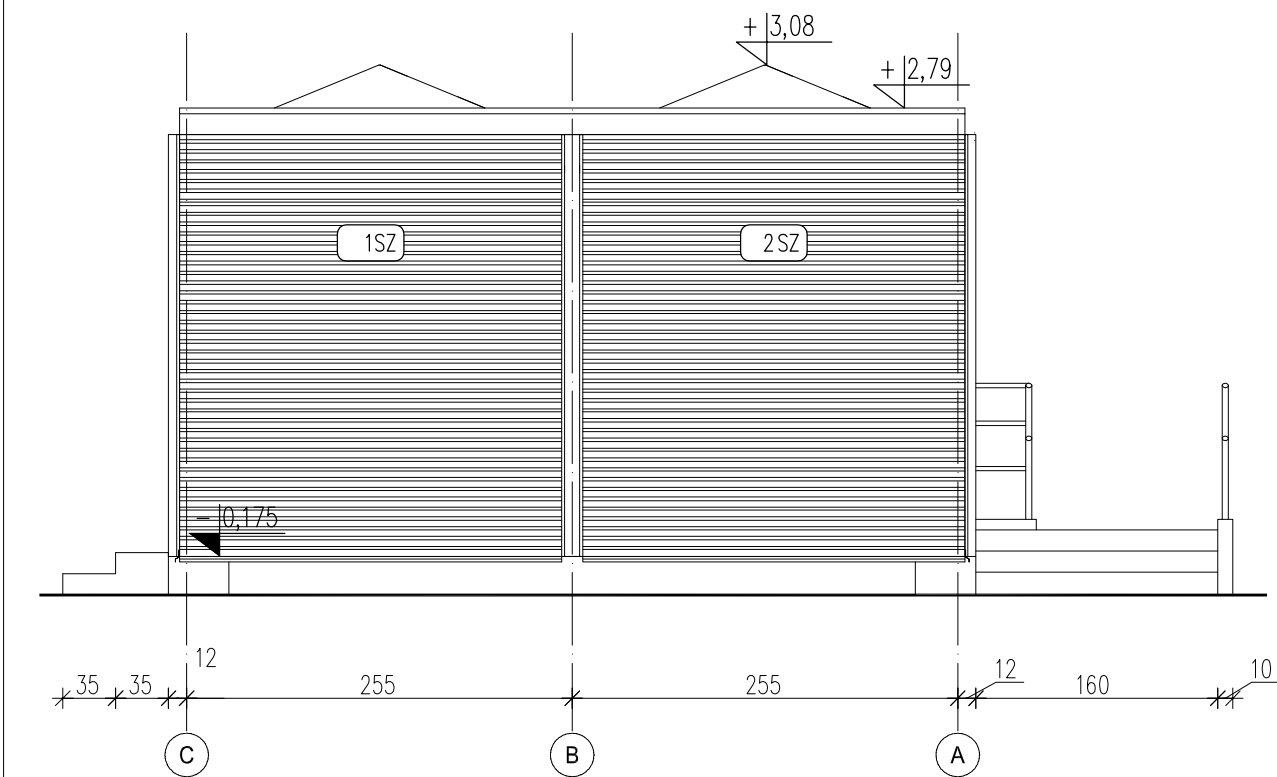
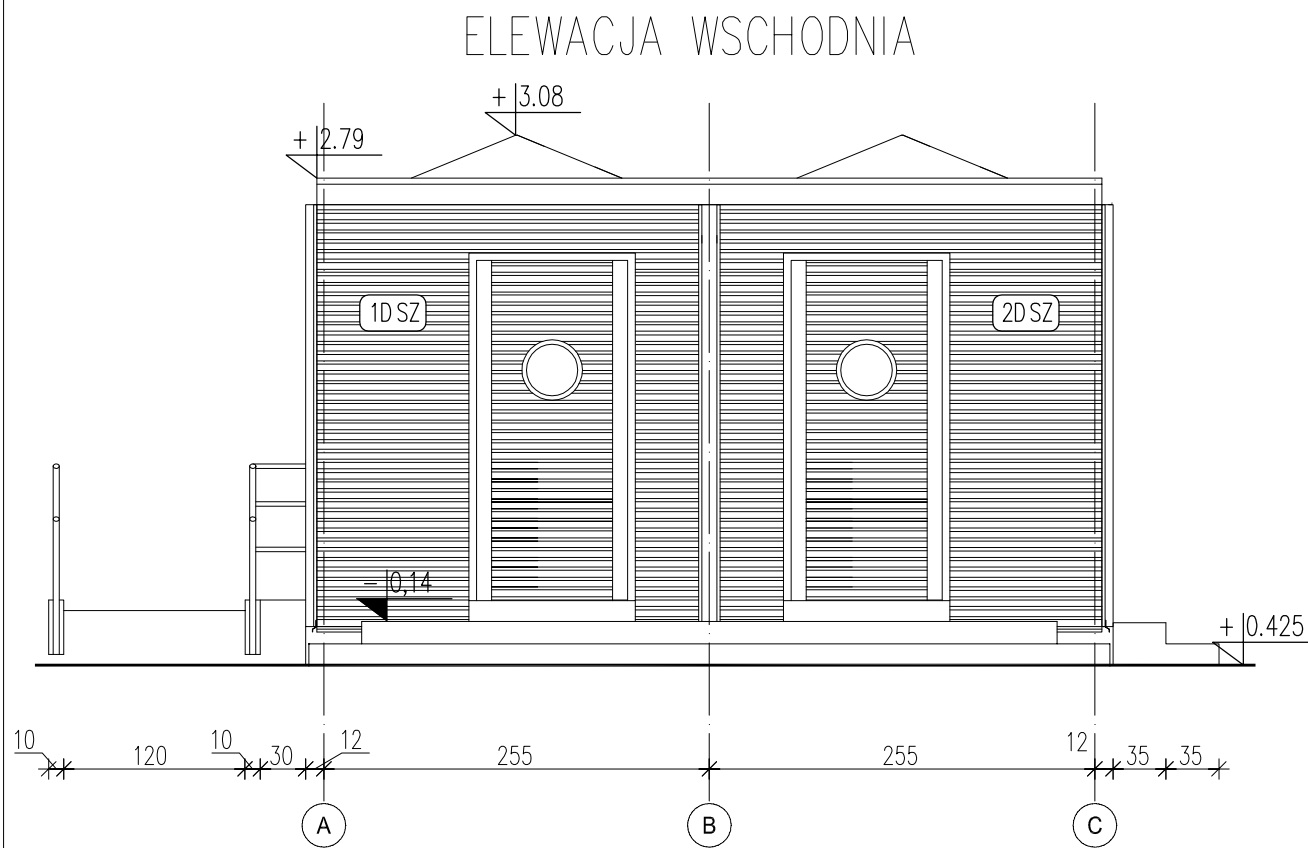


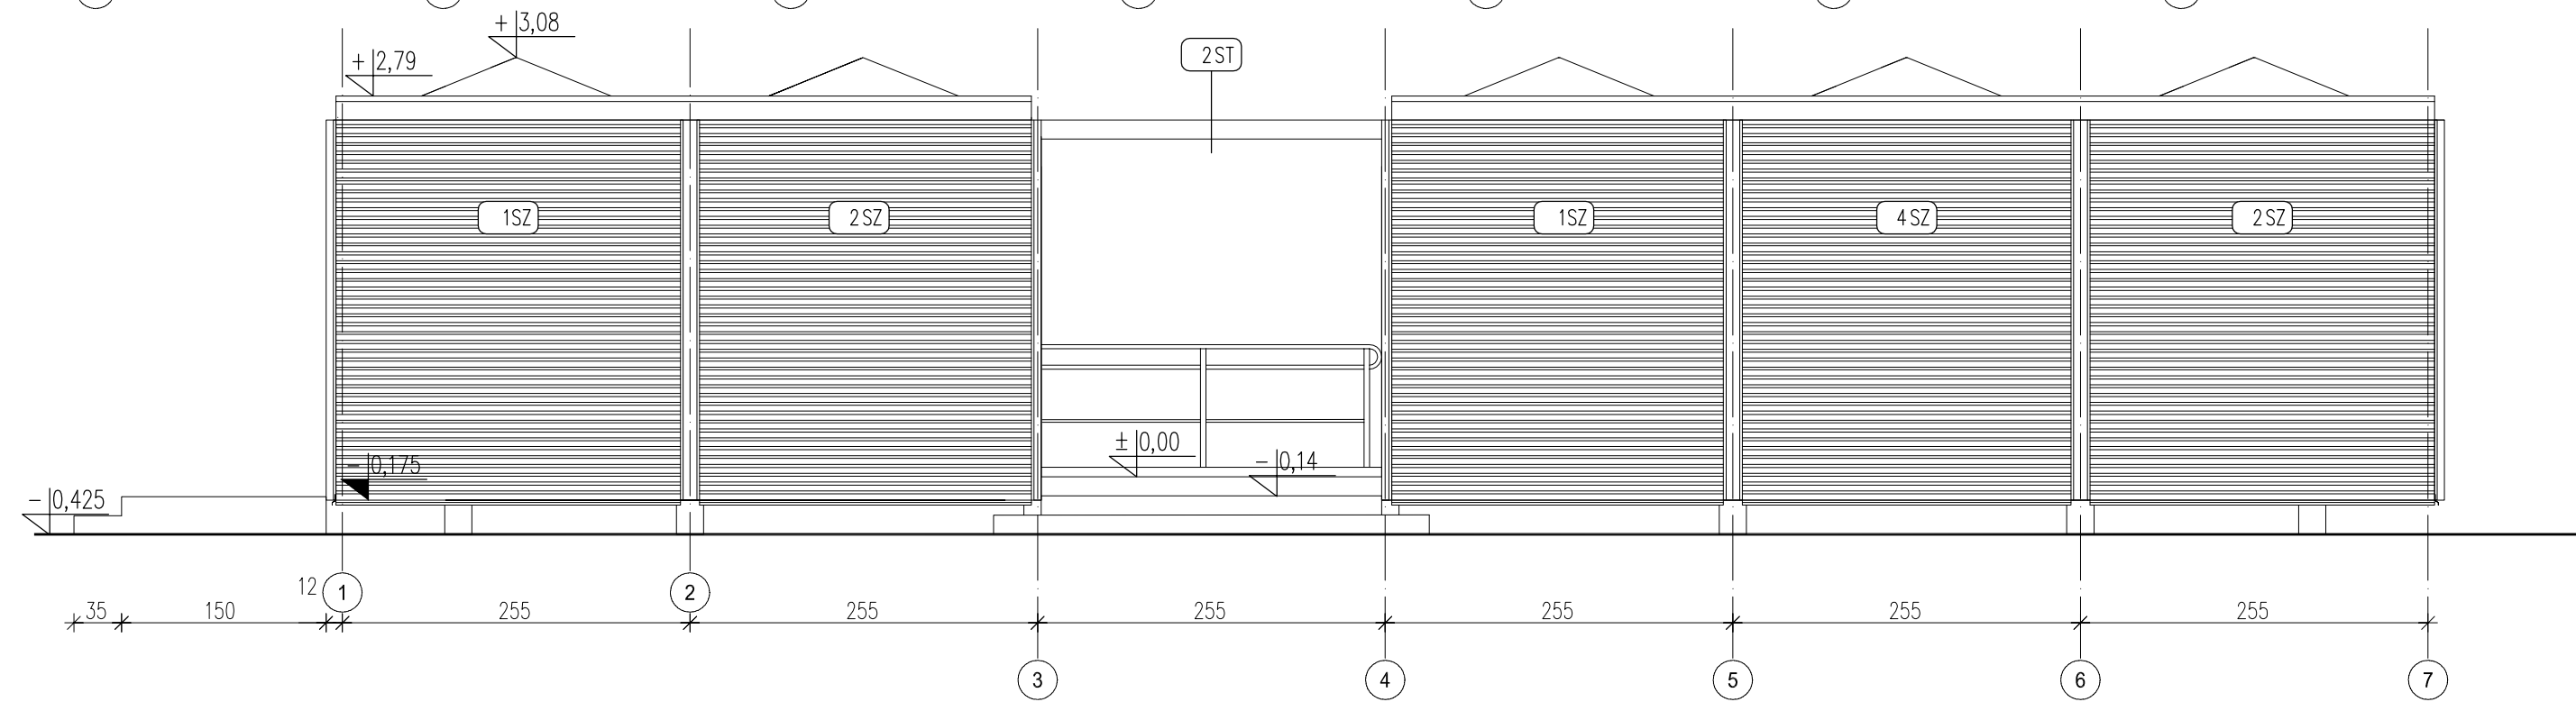

ELEWACJA ZACHODNIA

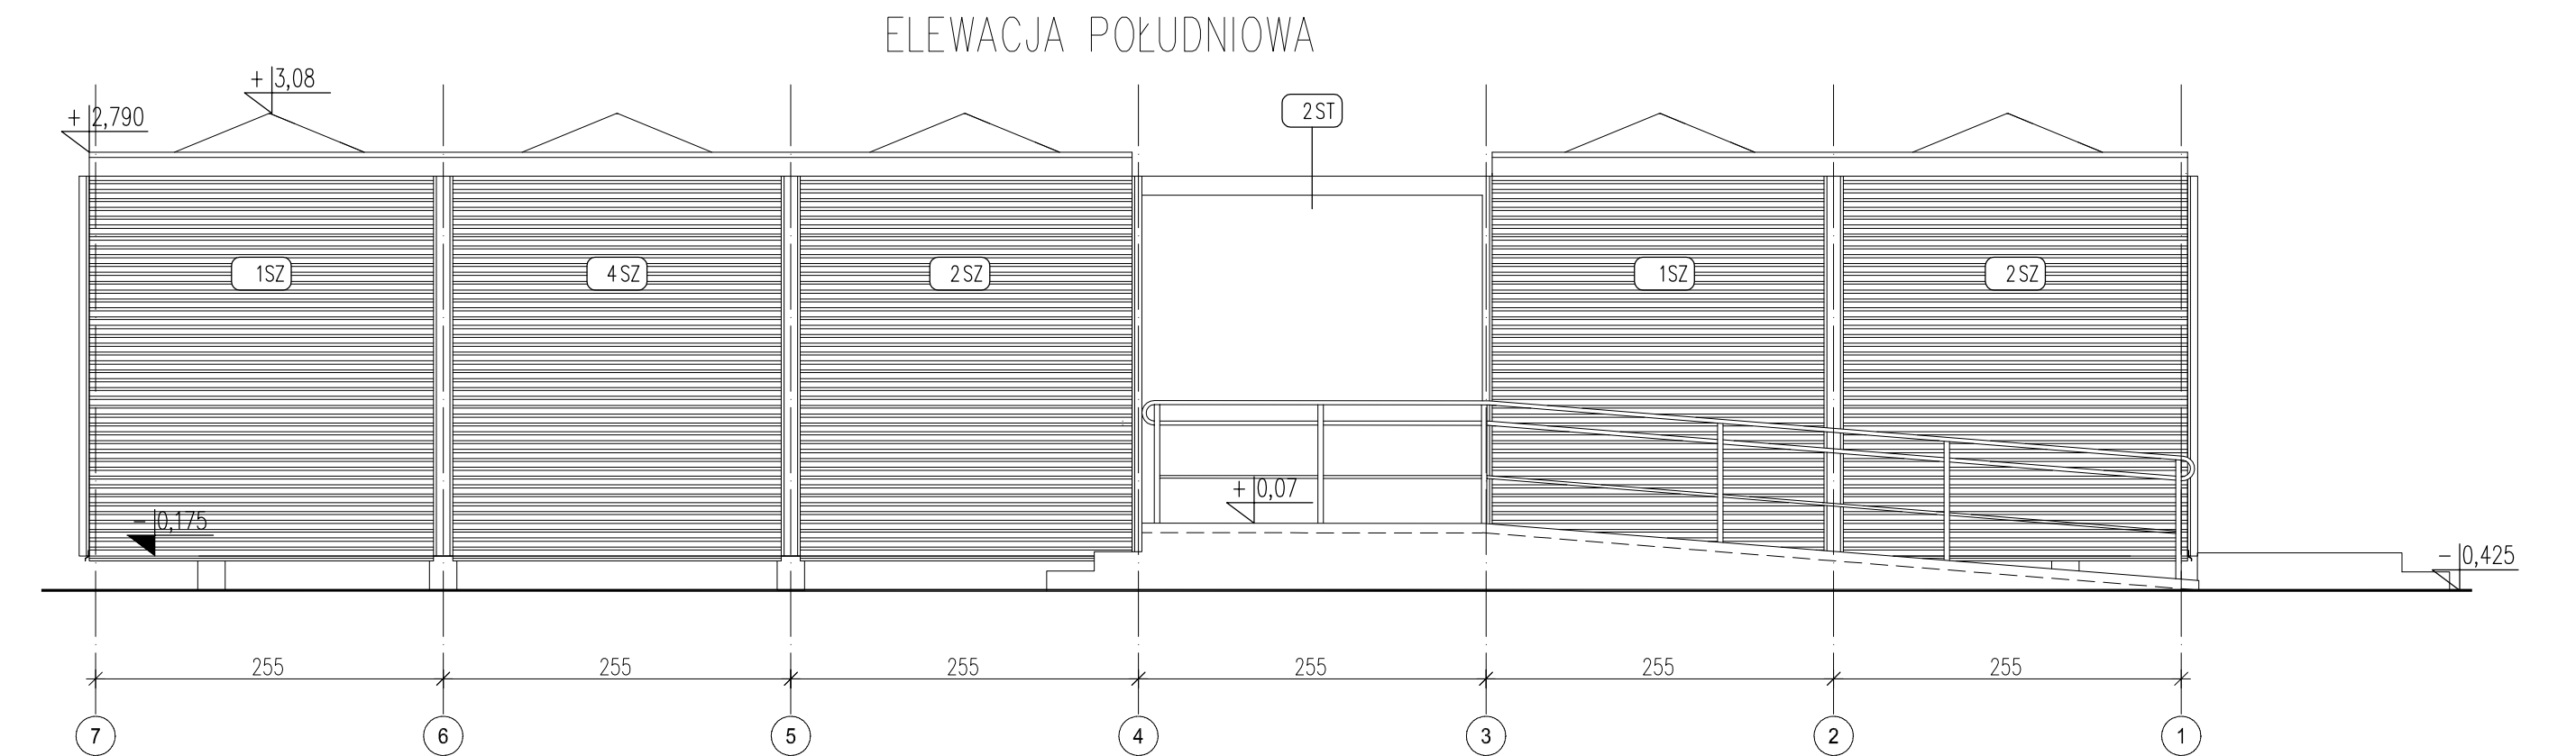

ELEWACJA PÓŁNOCNA

|   |                                                                |                   |              |
|---|----------------------------------------------------------------|-------------------|--------------|
| Zakład Usług Projektowych G. Kalamarz<br>w Przeworsku                                                  |                                                                |                   |              |
| OBIEKT:<br>PROJEKT BUDOWY KOMPLEKSU SPORTOWEGO<br>"ORLIK 2012" w m. JASIEŃCA ROSIELNA                  |                                                                |                   |              |
| PRZEDMIOT RYS:<br>ELEWACJE BUDYNKU ZAPLECZA                                                            | SKALA<br>1: 50                                                 | DATA<br>06.2011   | NR RYS:<br>7 |
| PROJEKTOWAŁ:<br>Jan Kojder<br>Elżbieta Żołyńskiak<br>mgr inż. Dariusz Solak<br>mgr inż. Edyta Szewczyk | SPECJ.<br>archit.<br>konstr-bud.<br>konstr-bud.<br>konstr-bud. | NR UPR.<br>132/74 | PODPIS:      |