


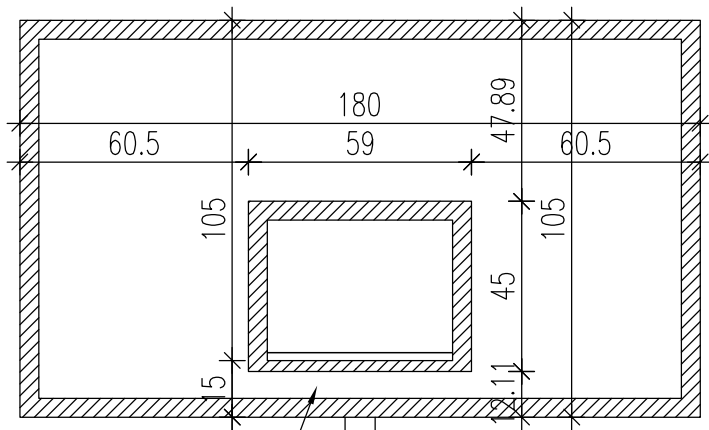

TABLICA Z TWORZYWA,
STALI LUB DREWNA

SŁUP
O REGULOWANEJ
WYSOKOŚCI

WARSTWA
NAWIERZCHNI
SYNTETYCZNEJ



PRZYKRYWA ZEWN.

TULEJA 120x120x800mm

WARSTWA
PODBUDOWY

FUNDAMENT
BETON B20

ODWODNIENIE - ŻWIR

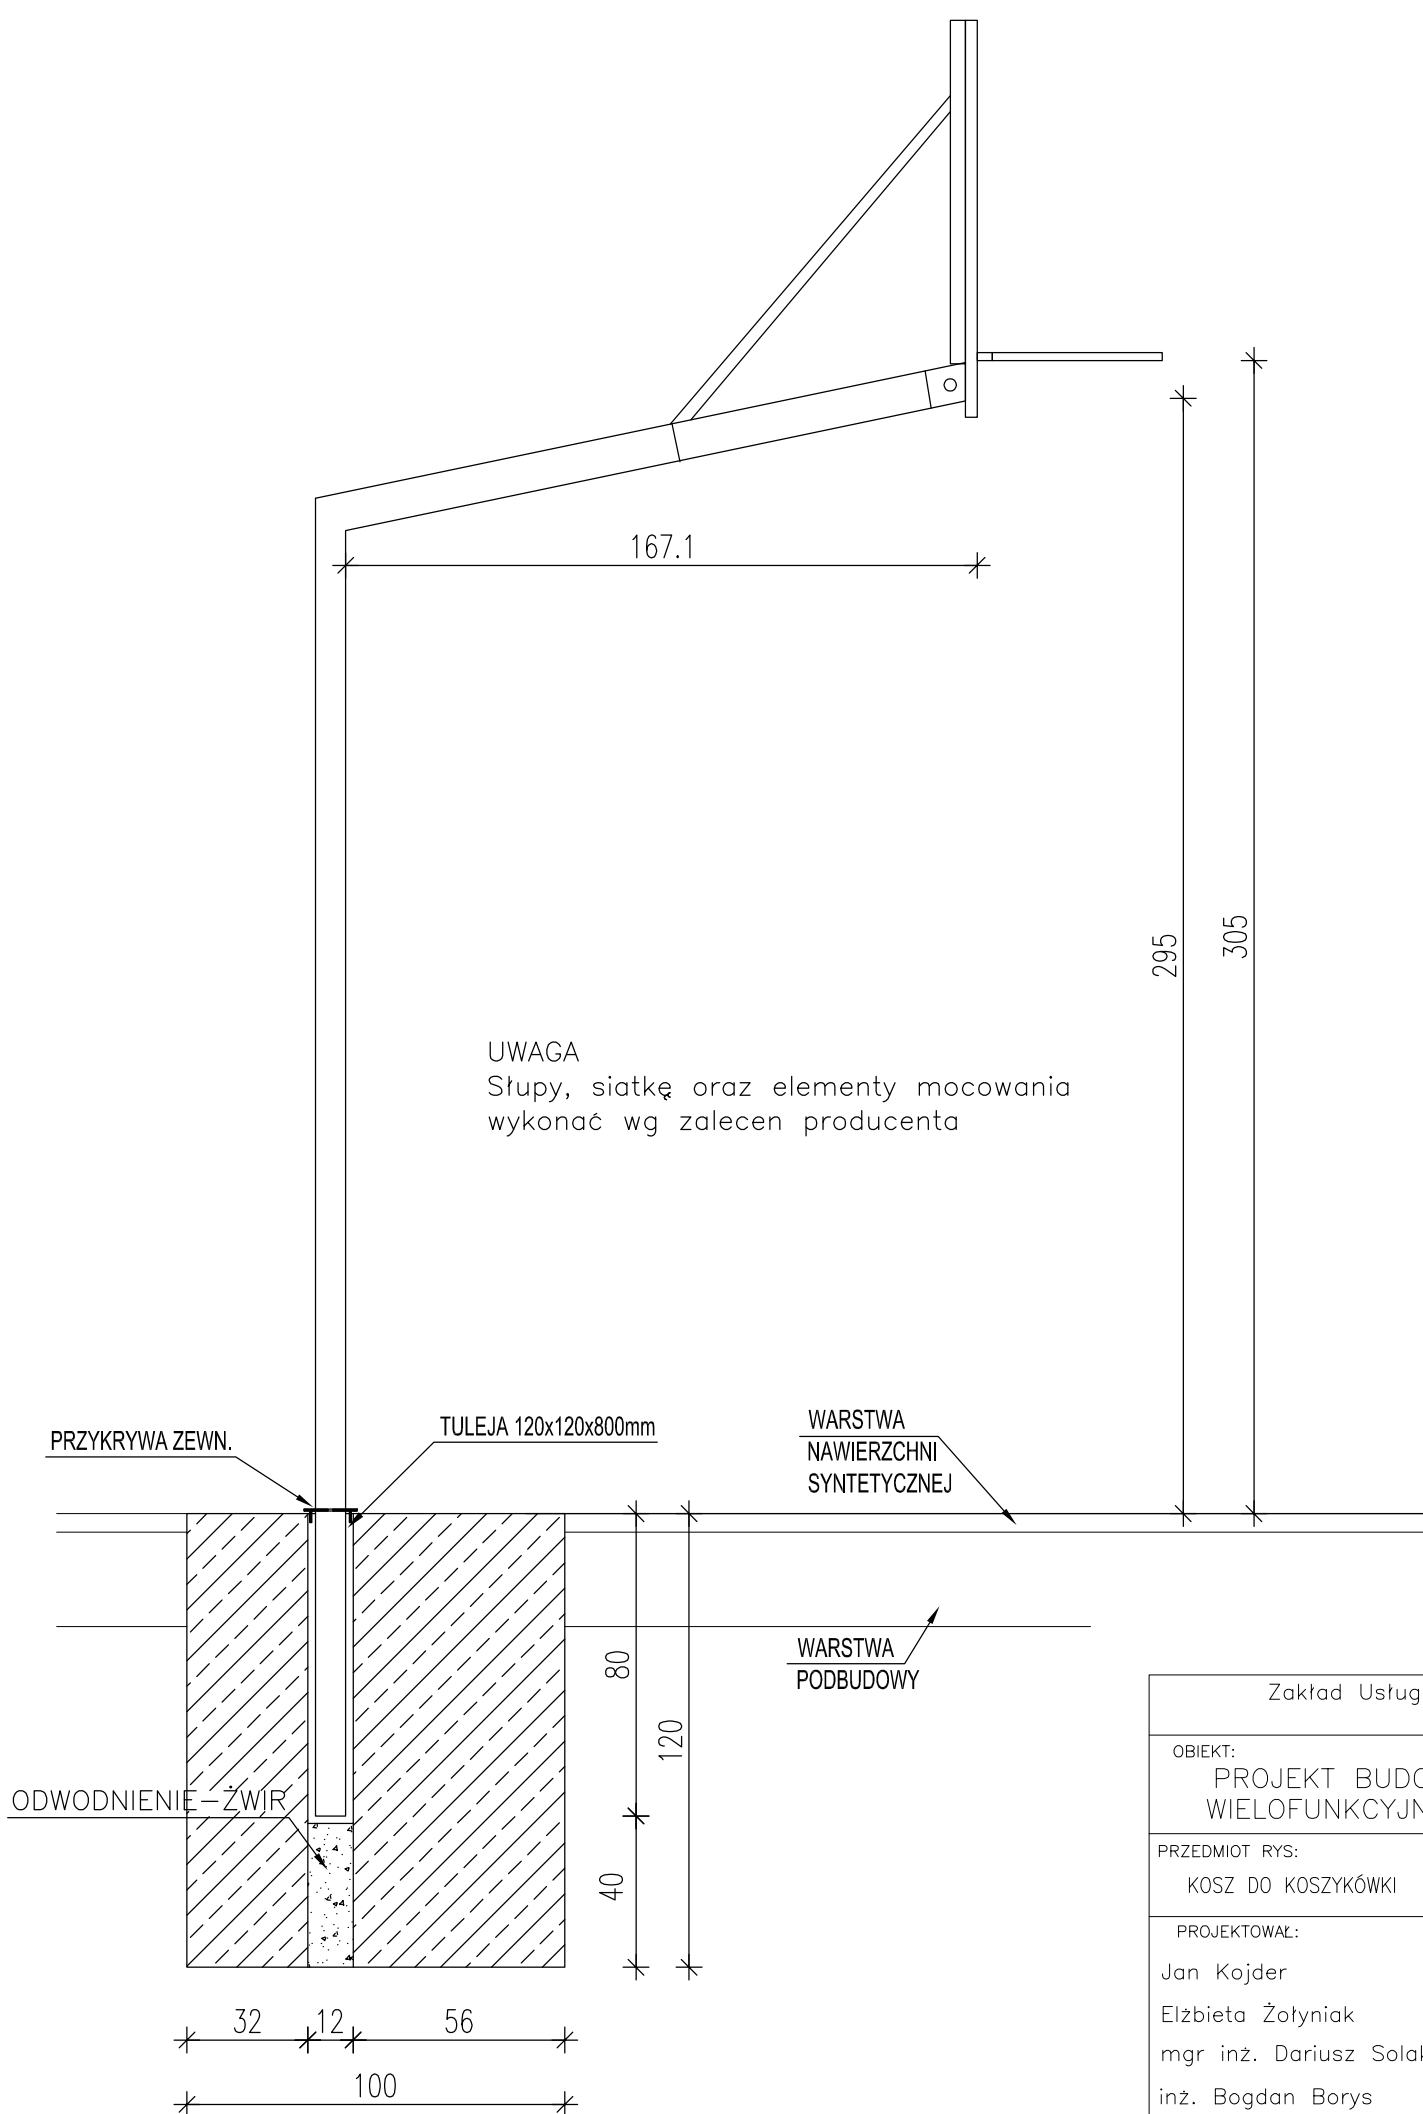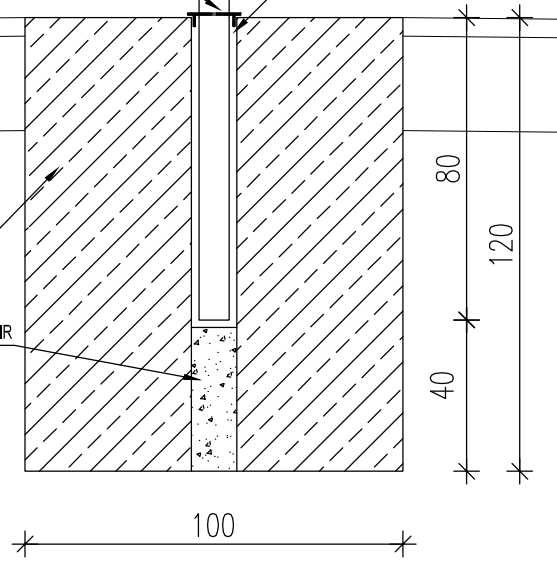

UWAGA
Słupy, siatkę oraz elementy mocowania
wykonać wg zalecen producenta


PRZYKRYWA ZEWN.

TULEJA 120x120x800mm

WARSTWA
NAWIERZCHNI
SYNTETYCZNEJ

WARSTWA
PODBUDOWY

ODWODNIENIE - ŻWIR

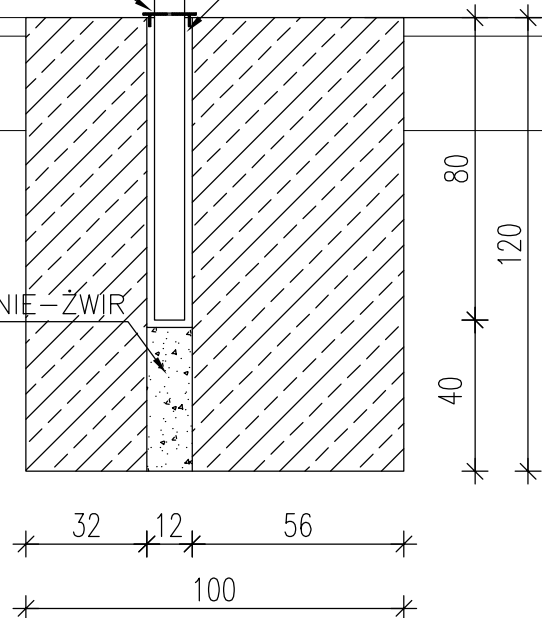

Zakład Usług Projektowych G. Kalamarz w Przeworsku			
OBIEKT: PROJEKT BUDOWY BOISKA SPORTOWEGO WIELOFUNKCYJNEGO w WOLI JASIENICKIEJ			
PRZEDMIOT RYS: KOSZ DO KOSZYKÓWKI	SKALA 1:20	DATA 10.2010	NR RYS: 7
PROJEKTOWAŁ: Jan Kojder Elżbieta Żołtniak mgr inż. Dariusz Solak inż. Bogdan Borys	SPECJ. archit.-konstr. konstr-bud. konstr-bud. konstr-bud.	NR UPR. 132/74	PODPIS: