


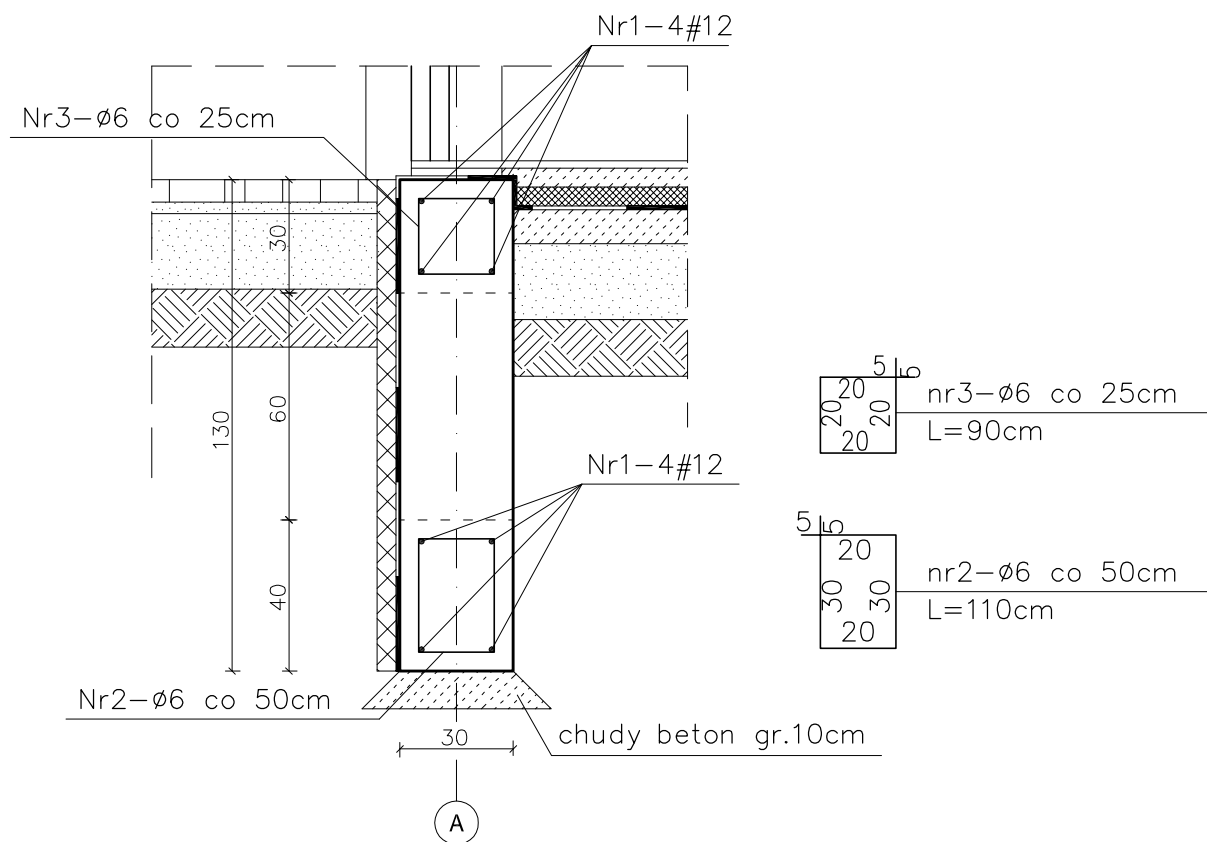

ZESTAWIENIE STALI

Nr pręta	ø (mm)	Długość (m)	Ilość (szt.)	Długość ogólna	
				ø6 StOS	#12 34GS
1	12	342,00	—		342,00
2	6	0,90	85	76,50	
3	6	1,10	170	187,00	
DŁUGOŚĆ OGÓLNA WG ŚREDNIC (m)				263,50	342,00
MASA 1mb PRĘTA (kg/m) (kg)				0,222	0,888
MASA CAŁKOWITA (kg)				58,50	303,70
RAZEM (kg)				362,20	

BETON B20

STAL A-0 ø StOS

A-III # 34GS

"SAN-PROJ" Usługi Projektowe Janusz Kalamarz
w Przeworsku

OBIEKT:
BUDOWA BUDYNKU ZAPLECZA SOCJALNO GOSPODARCZEGO
"ORLIK 2012" w m. JASENICA ROSIELNA

PRZEDMIOT RYS: ŁAWY FUNDAMENTOWE Ł-1	SKALA 1:20	DATA 06.2011	NR RYS: 9
PROJEKTOWAŁ: mgr inż. arch. Sławomir Koń Elżbieta Żołyniak mgr inż. Dariusz Solak mgr inż. Edyta Szewczyk SPRAWDZIŁ: mgr inż. arch. Wiesław Gorczak	SPECJ. archit. konstr-bud. konstr-bud. konstr-bud. archit.	NR UPR. A-131/90 A-246/88	PODPIS: