


PODJAZD DLA NIEPEŁNOSPRAWNYCH
skala 1:10

PRZEKRÓJ POPRZECZNY B-B

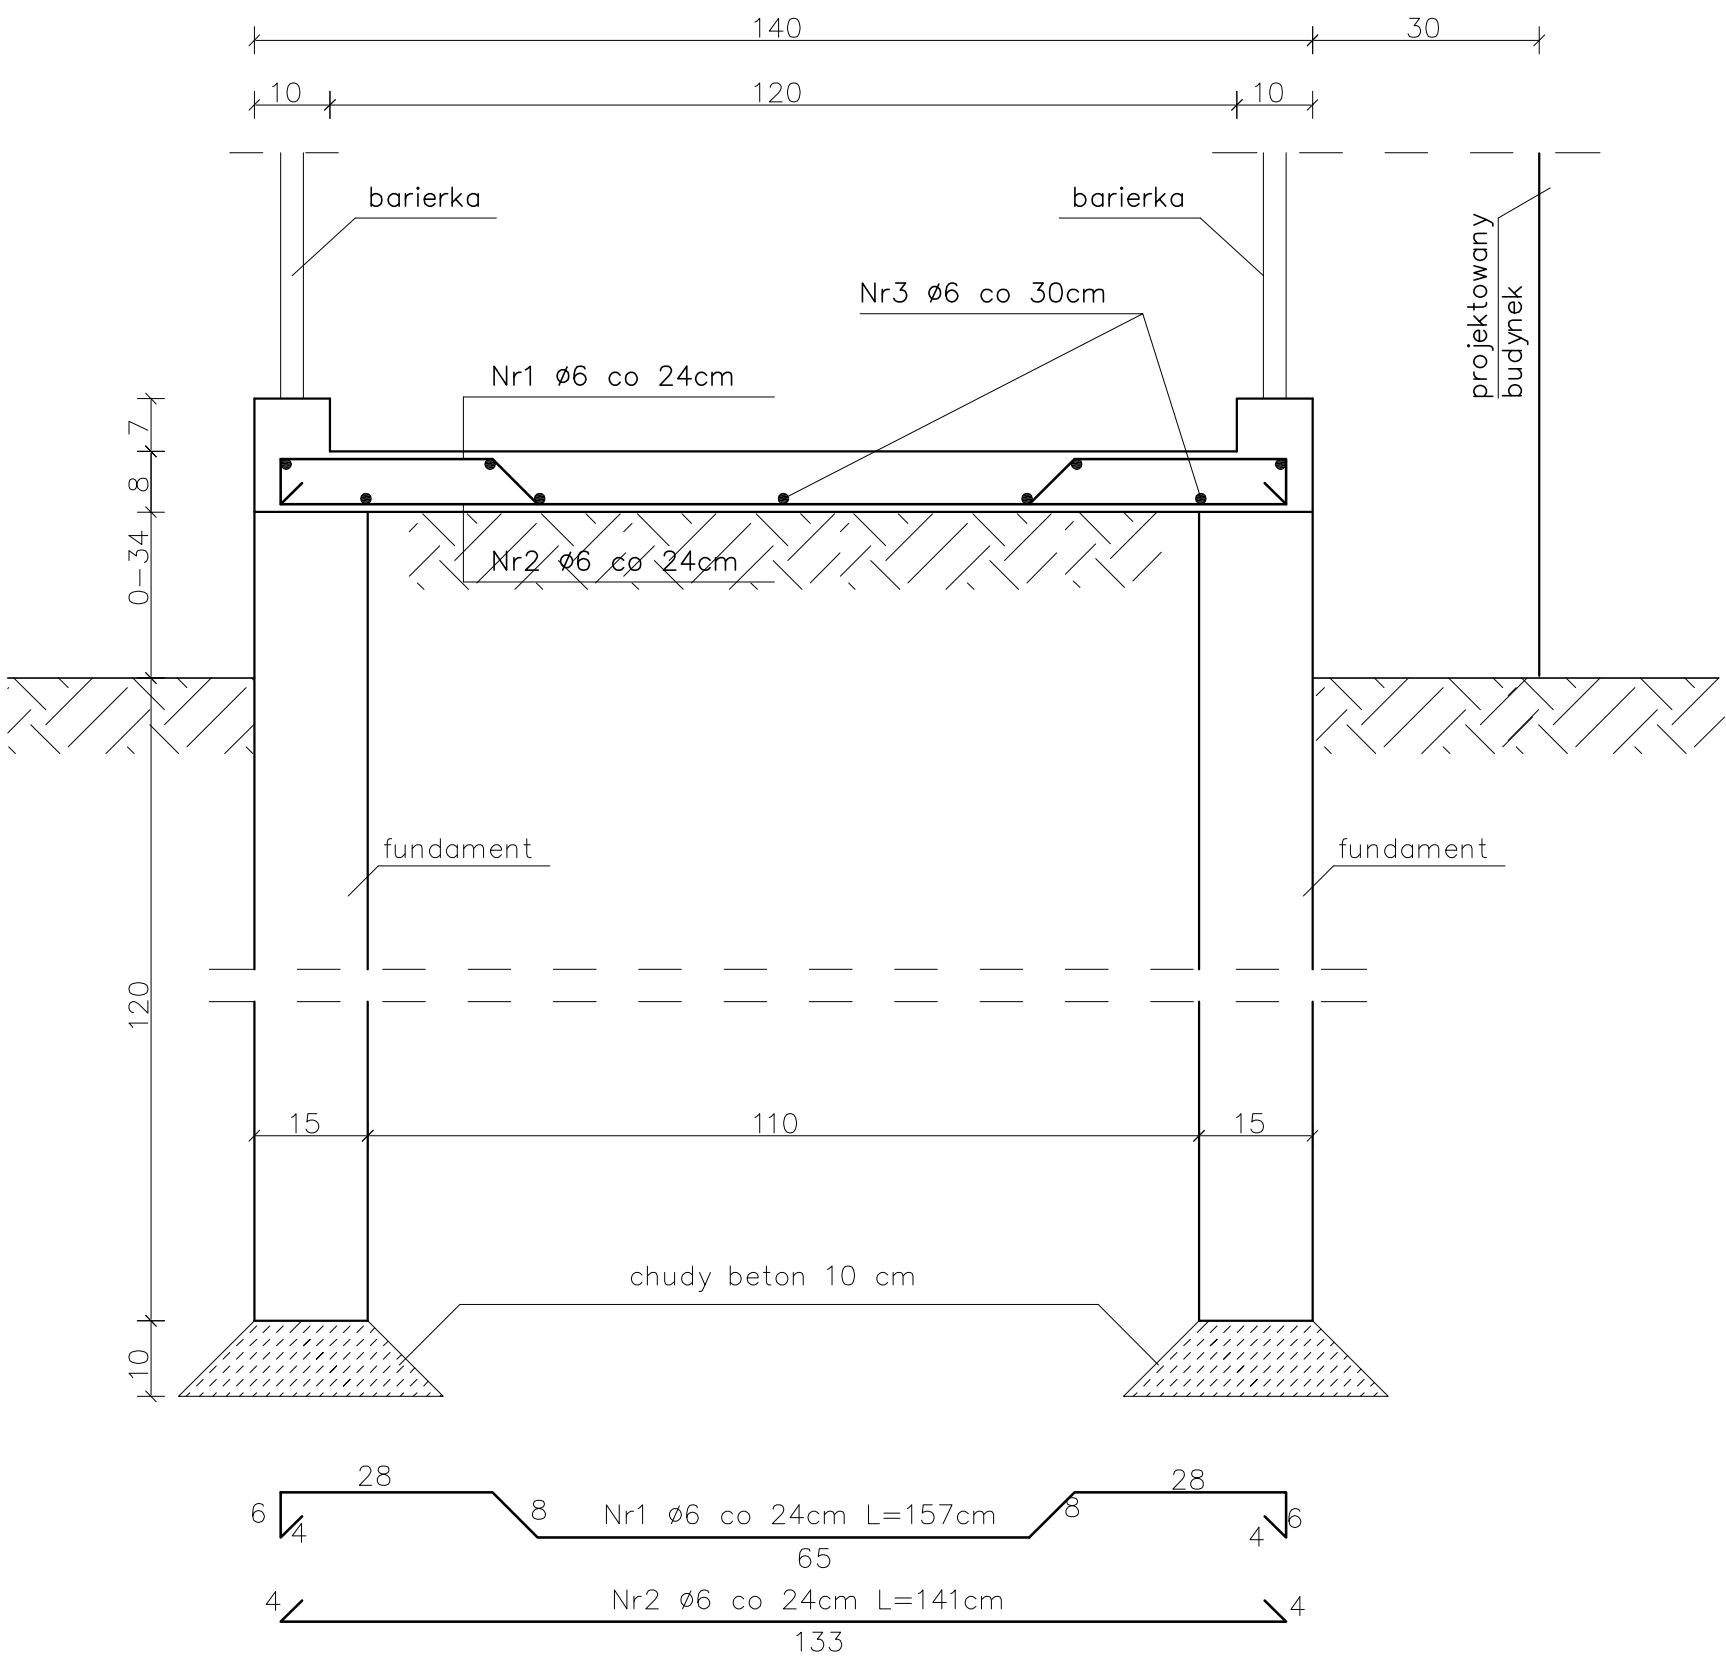

ZESTAWIENIE STALI

Nr PRĘTA	Ø (mm)	DŁUGOŚĆ (m)	ILOŚĆ (szt)	DŁUGOŚĆ
				Ø6 (St0S)
1	6	1,57	32	50,24
2	6	1,41	32	45,12
3	6	7,50	9	67,50
DŁUGOŚĆ OGÓLNA WG ŚREDNIC (m)				162,86
MASA 1mb PRĘTA (kg/m) (kg)				0,222
MASA CAŁKOWITA (kg)				36,15

BETON –B15
STAL –A0(St0S)

Zakład Usług Projektowych G. Kalamarz w Przeworsku			
OBIEKT: PROJEKT BUDOWY KOMPLEKSU SPORTOWEGO "ORLIK 2012" w m. JASIENICA ROSIELNA			
PRZEDMIOT RYS: PRZEKRÓJ POPRZECZNY PODJAZDU DLA OSÓB NIEPEŁNOSPRAWNYCH	SKALA 1:10	DATA 06.2011	NR RYS: 9
PROJEKTOWAŁ: Jan Kojder Elżbieta Żołyńskiak mgr inż. Dariusz Solak mgr inż. Edyta Szewczyk	SPECJ. archit. konstr–bud. konstr–bud. konstr–bud.	NR UPR. 132/74	PODPIS: