


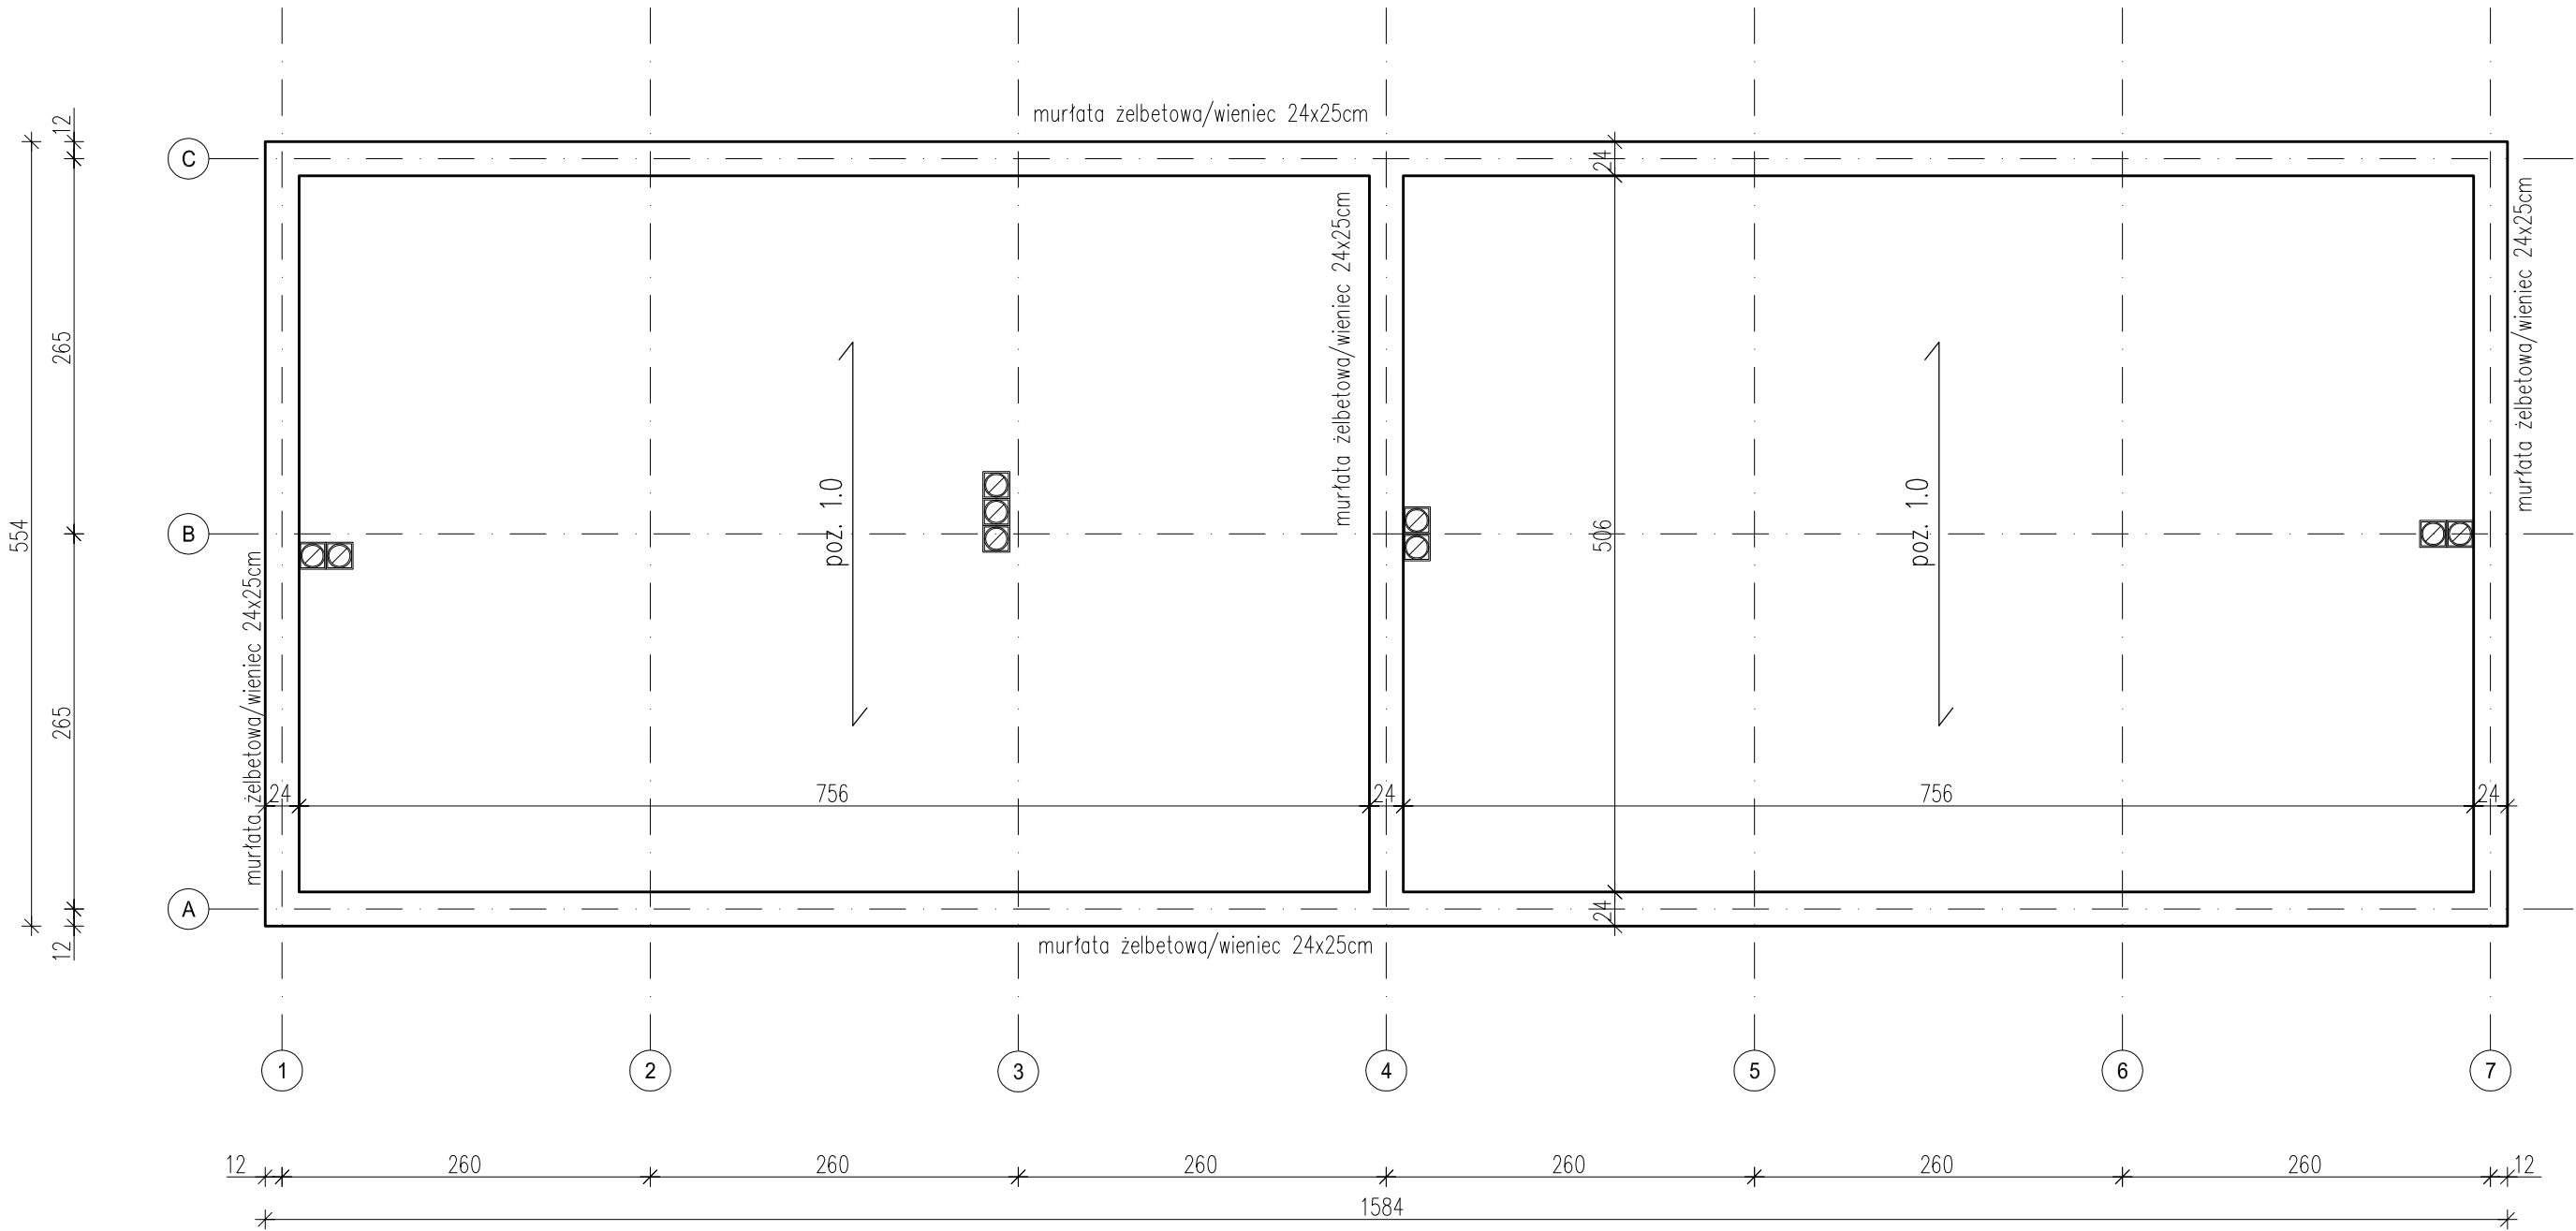

"SAN-PROJ" Usługi Projektowe Janusz Kalamarz w Przeworsku			
OBIEKT: BUDOWA BUDYNKU ZAPLECZA SOCJALNO GOSPODARCZEGO "ORLIK 2012" w m. JASZENICA ROSIELNA			
PRZEDMIOT RYS: SCHEMAT KONSTRUKCYJNY	SKALA 1: 50	DATA 06.2011	NR RYS: 10
PROJEKTOWAŁ: mgr inż. arch. Sławomir Koń Elżbieta Żołyniak mgr inż. Dariusz Solak mgr inż. Edyta Szewczyk SPRAWDZIŁ: mgr inż. arch. Wiesław Gorczak	SPECJ. archit. konstr-bud. konstr-bud. konstr-bud. archit.	NR UPR. A-131/90 A-246/88	PODPIS: