
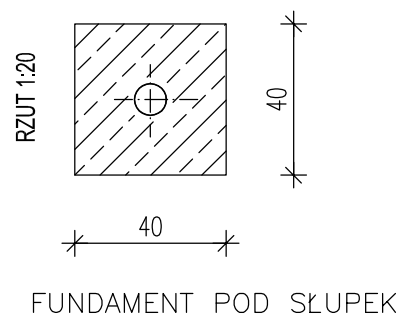


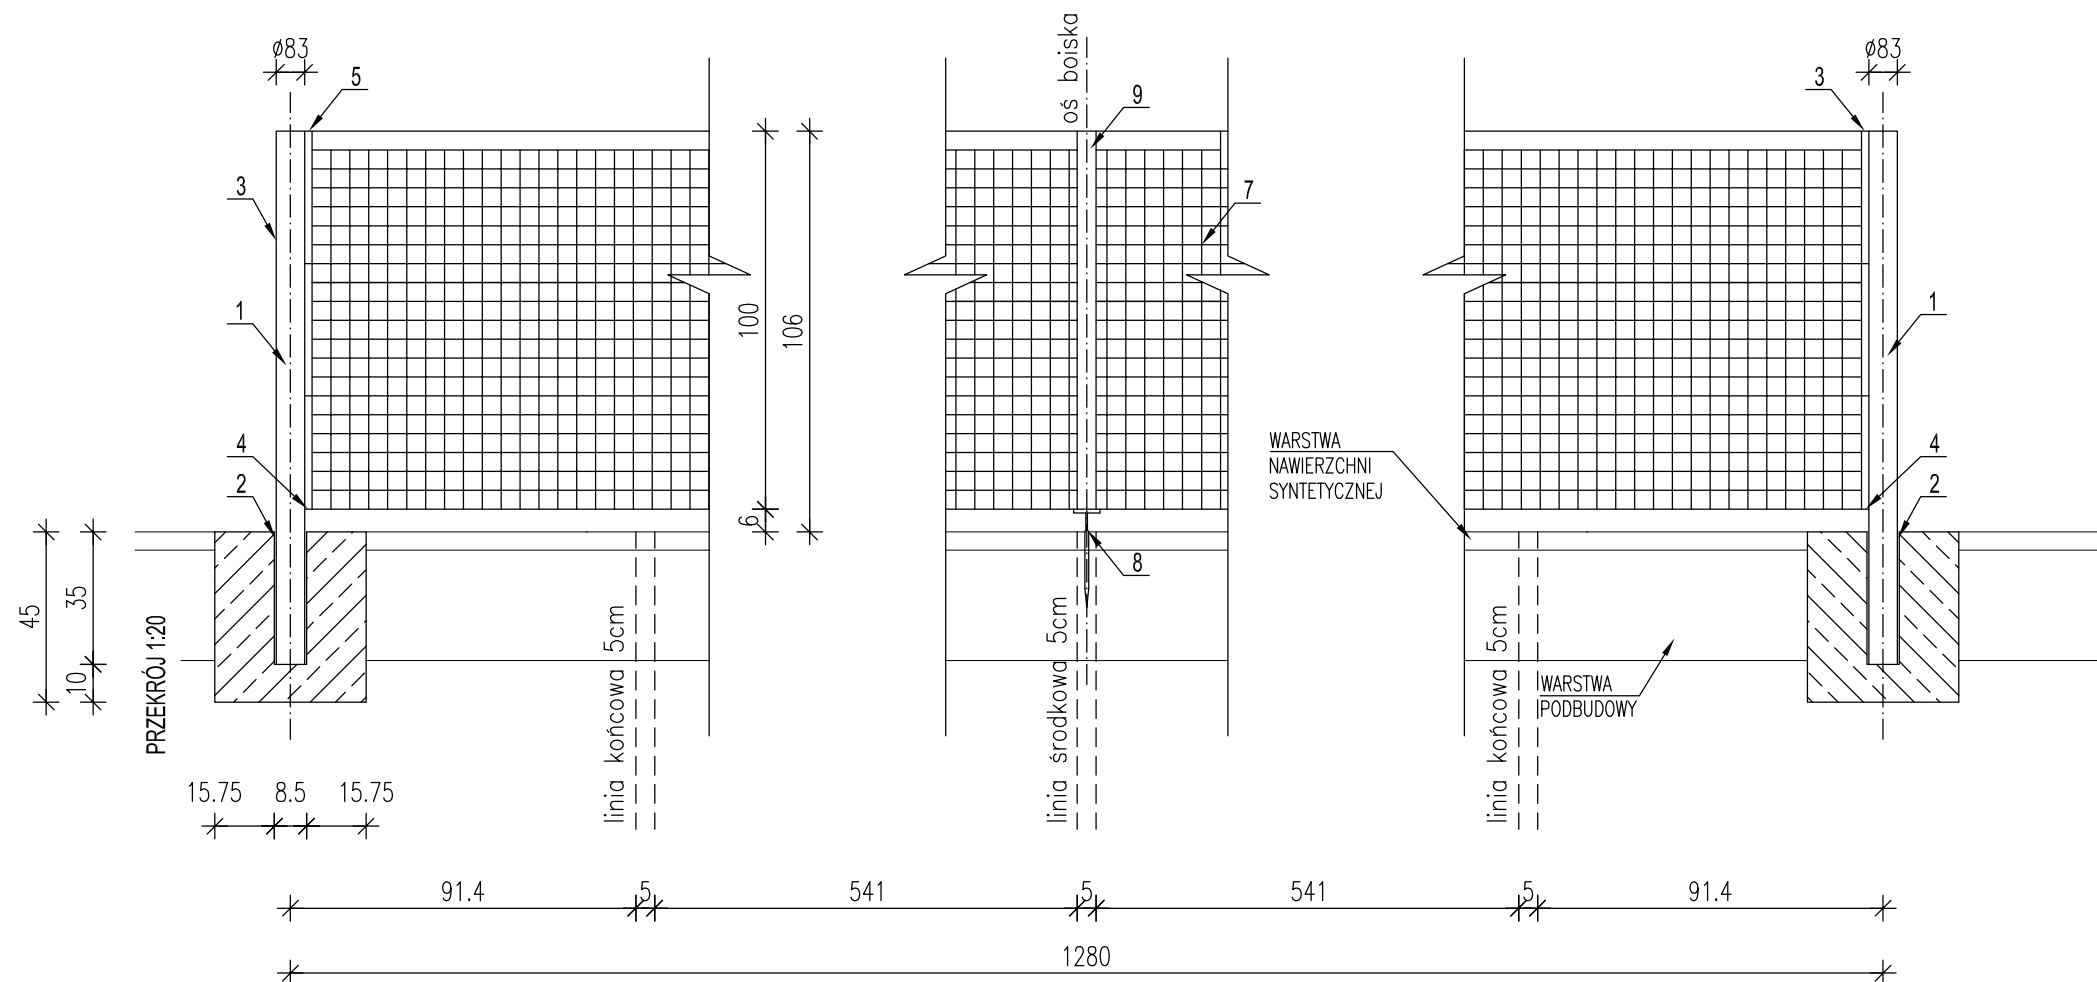

1. słupek aluminiowy $\varnothing$ 83mm
2. tuleja aluminiowa $\varnothing$ 85mm
3. górny zaczep siatki
4. dolny zaczep siatki
5. bloczek naciągu
6. mechanizm naciągowy wewnętrzny
7. siatka
8. element mocujący do podłoża z zapięciem zatraskowym
9. taśma środkowa siatki

UWAGA
Słupy, siatkę oraz elementy mocowania
wykonać wg zaleceń producenta

Zakład Usług Projektowych G. Kalamarz w Przeworsku			
OBIEKT: PROJEKT BUDOWY BOISKA SPORTOWEGO WIELOFUNKCYJNEGO w WOLI JASIENICKIEJ			
PRZEDMIOT RYS: SZCZEGÓŁ MOCOWANIA SIATKI NA KORCIE TENISOWYM	SKALA 1:20	DATA 11.2010	NR RYS: 9
PROJEKTOWAŁ: Jan Kojder Elżbieta Żołyniak mgr inż. Dariusz Solak inż. Bogdan Borys	SPECJ. archit.–konstr. konstr–bud. konstr–bud. konstr–bud.	NR UPR. 132/74	PODPIS: