



Poz.1.0 szt.1

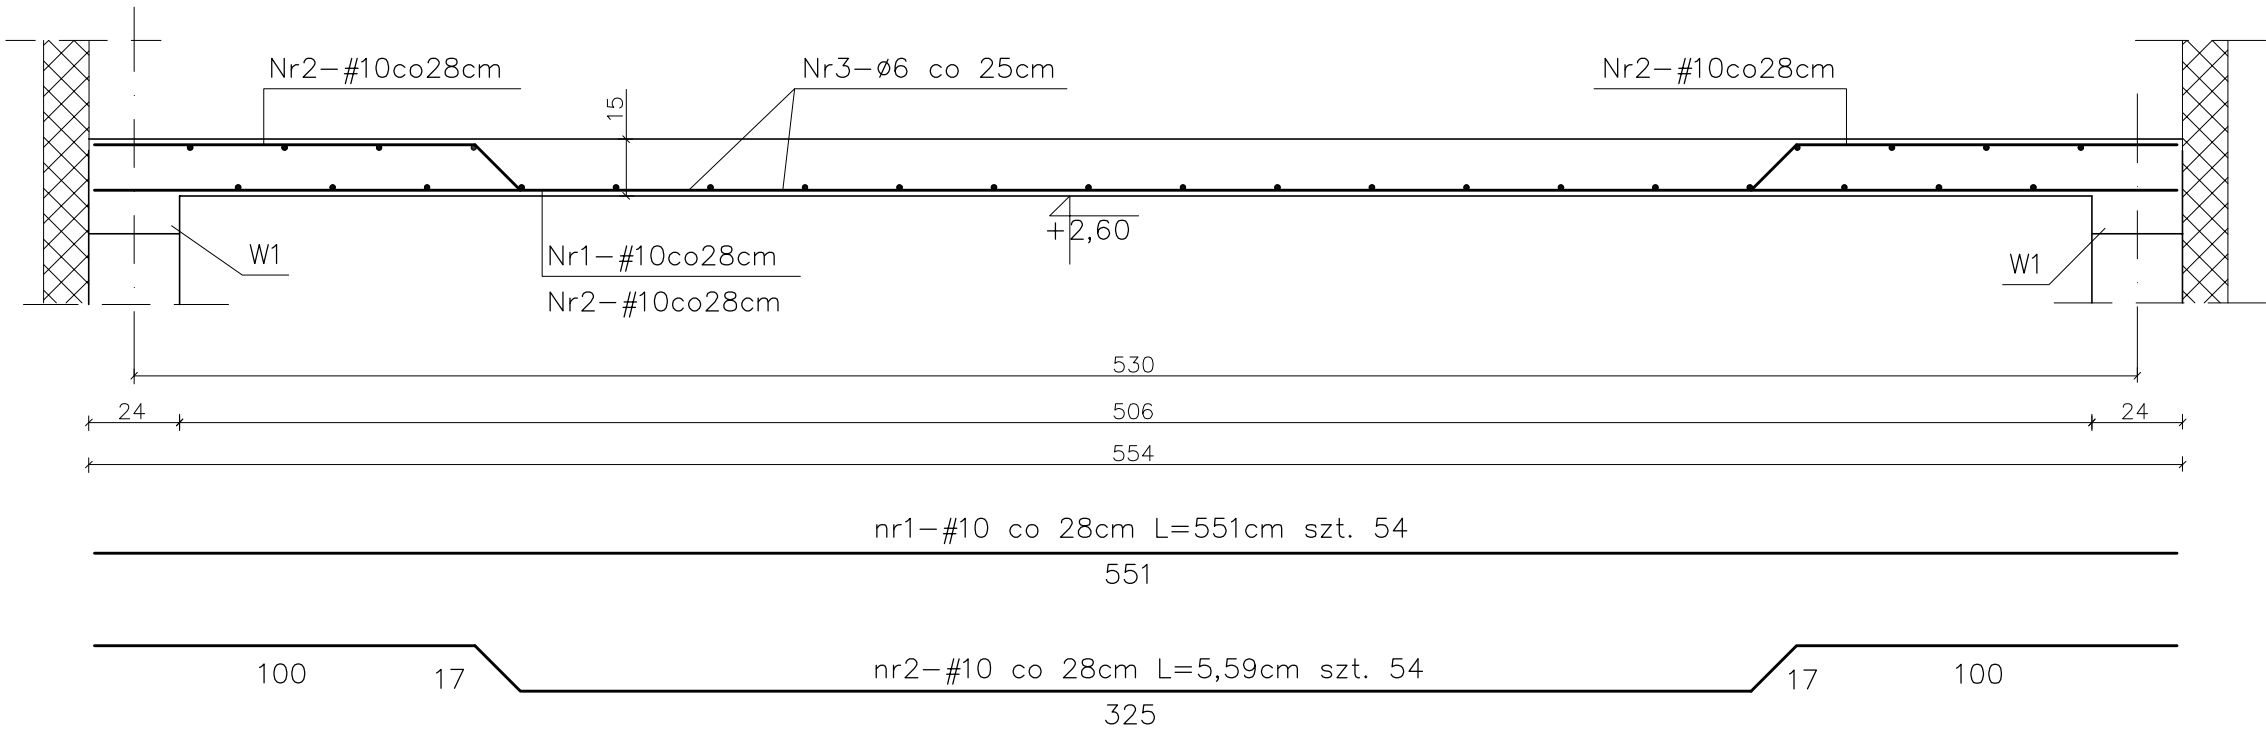

ZESTAWIENIE STALI

Nr pręta	Ø (mm)	Długość (m)	Ilość (szt.)	Długość ogólna		
				Ø6 StOS	#10 34GS	#12 34GS
1	10	5,51	54		297,54	
2	10	5,59	54		301,86	
3	6	15,81	56	885,36		
4	12	171,00	–			171,00
5	6	0,96	170	163,20		
DŁUGOŚĆ OGÓLNA WG ŚREDNIC (m)				1048,56	599,40	171,00
MASA 1mb PRĘTA (kg/m) (kg)				0,222	0,617	0,888
MASA CAŁKOWITA (kg)				232,80	369,83	152,00
RAZEM (kg)				754,63		

BETON B20
STAL A-0 Ø StOS
A-III # 34GS

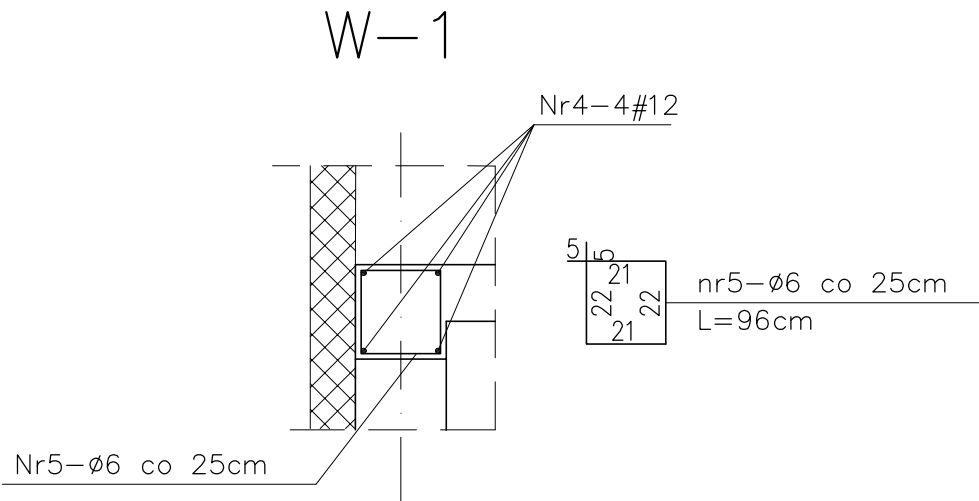

"SAN-PROJ" Usługi Projektowe Janusz Kalamarz w Przeworsku			
OBIEKT: BUDOWA BUDYNKU ZAPLECZA SOCJALNO GOSPODARCZEGO "ORLIK 2012" w m. JASINICA ROSIELNA			
PRZEDMIOT RYS: poz. 1.0 i W-1	SKALA 1: 20	DATA 06.2011	NR RYS: 11
PROJEKTOWAŁ: mgr inż. arch. Sławomir Koń Elżbieta Żołyńskiak mgr inż. Dariusz Solak mgr inż. Edyta Szewczyk SPRAWDZIŁ: mgr inż. arch. Wiesław Górczak	SPECJ. archit. konstr-bud. konstr-bud. konstr-bud. archit.	NR UPR. A-131/90 A-246/88	PODPIS: