


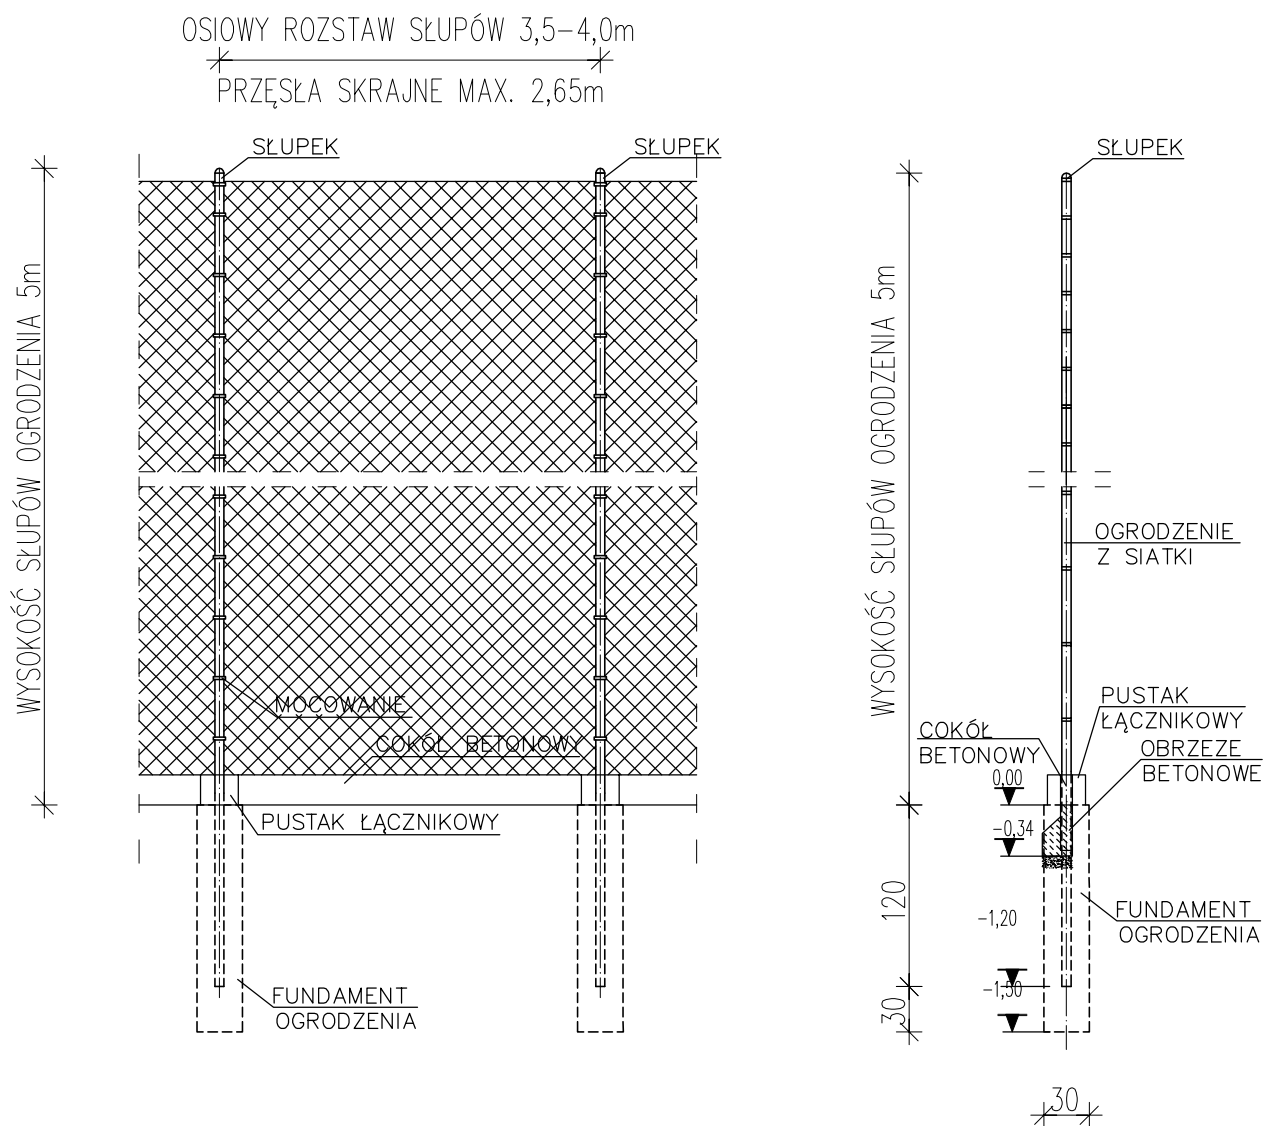

DŁUGOŚĆ OGRODZENIA BOISK WYS. 5 m – 136,0 mb

UWAGA!

ELEMENTY OGRODZENIA BOISK NALEŻY DOBRAĆ
WG PRZYJĘTEGO SYSTEMOWEGO ROZWIĄZANIA (np. KANDS)

Zakład Usług Projektowych G. Kalamarz w Przeworsku			
OBIEKT: PROJEKT BUDOWY BOISKA SPORTOWEGO WIELOFUNKCYJNEGO w WOLI JASIEŃCIEJ			
PRZEDMIOT RYS: OGRODZENIE BOISK	SKALA 1:50	DATA 11.2010	NR RYS: 11
PROJEKTOWAŁ: Jan Kojder Elżbieta Żołyniak mgr inż. Dariusz Solak inż. Bogdan Borys	SPECJ. archit.-konstr. konstr-bud. konstr-bud. konstr-bud.	NR UPR. 132/74	PODPIS: