


PRZEKRÓJ NORMALNY
SKALA 1:50
km 0+110 - 0+135
km 0+225 - 0+252,77

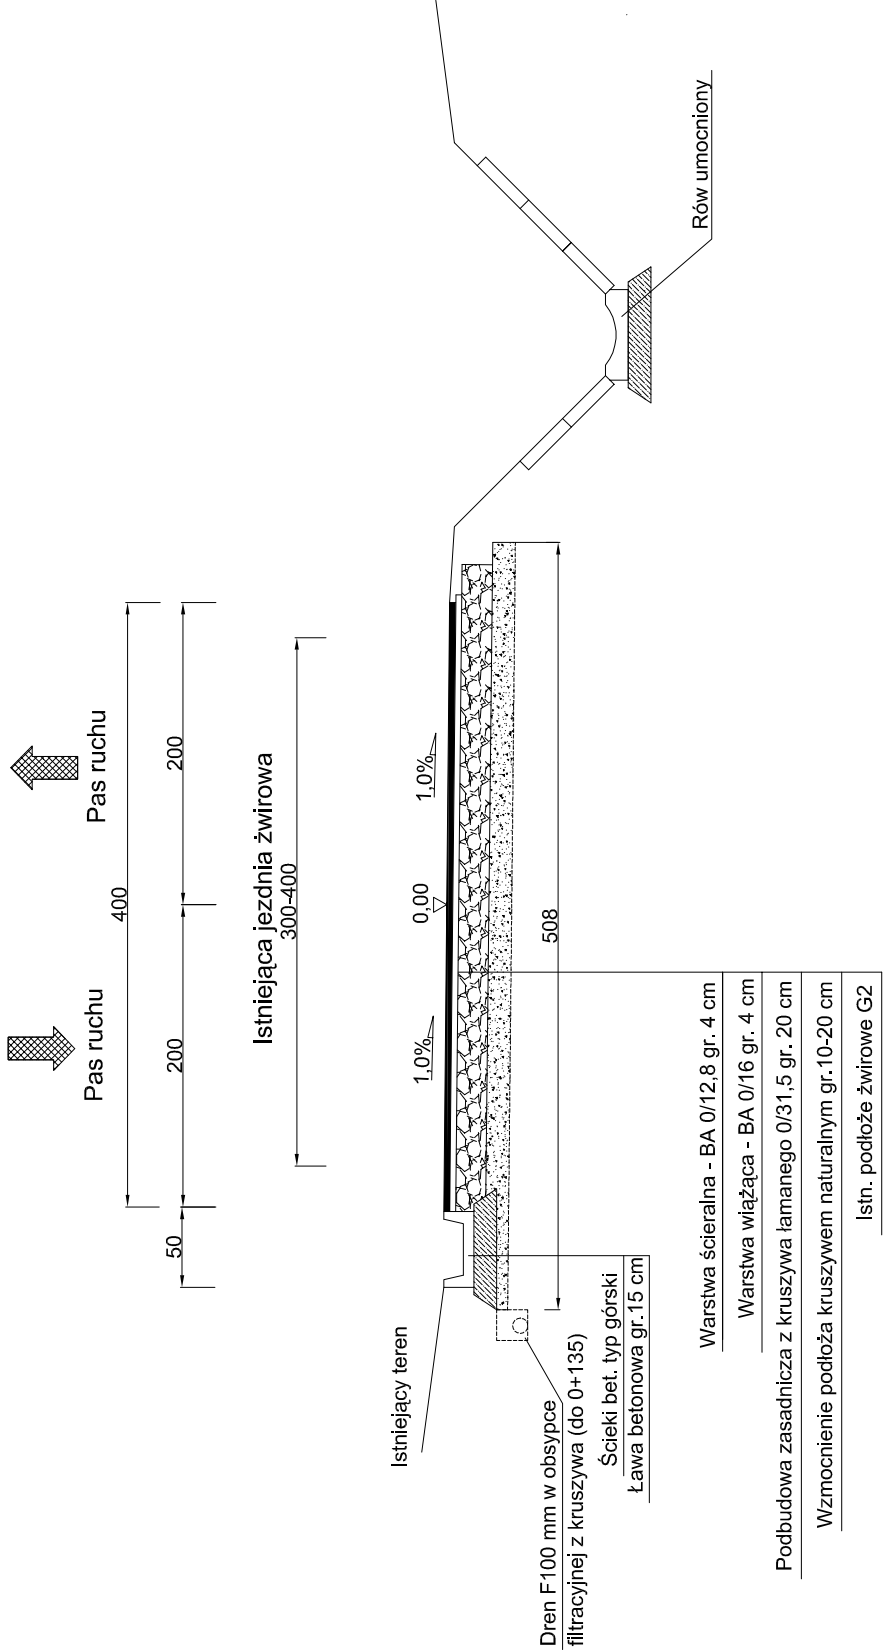

UWAGA! Wszystkie wymiary należy sprawdzić na budowie!

Temat:	Przebudowa drogi wewnętrznej na działce nr ewid. 8004 km 0+000- 0+252,77 w m.Bilzno gm.Jasienica Rosielna		
Inwestor:	Gmina Jasienica Rosielna 36-220 Jasienica Rosielna 240		
Objekt:	Droga wewnętrzna		
Stadium:	Dokumentacja techniczna		
Branża:	Drogowa	Nr uprawnień:	Podpis:
Projektant:	inż. Andrzej Prajsnar	POK014200007 Specjalność: drogowa	
Tytuł:	Przekroje normalne		
Nr rys.:	3.3	Skala rysunku:	1:50
		Data:	maj 2013

Roboty pomiarowe	wg ST D.01.01.01
Usunięcie drzew i krzaków	wg ST D.01.02.01
Rozbiórka elementów drogi	wg ST D.01.02.04
Zabezpieczenie urządzeń energetycznych	wg ST D.01.03.02
Zabezpieczenie urządzeń telekomunikacyjnych	wg ST D.01.03.04
Zabezp. urządzeń gazowych i wodociągowych	wg ST D.01.03.05
Wykonanie wykopów	wg ST D.02.02.01
Wykonanie nasypów	wg ST D.02.03.01
Przepusty pod koroną drogi	wg ST D.03.01.01
Kanalizacja deszczowa	wg ST D.03.02.01
Dren podłużny głębiny	wg ST D.04.03.01
Warstwa mrozochronna	wg ST D.04.02.01
Skropienie podłoża	wg ST D.04.03.01
Podbudowa z kruszywa łamanego	wg ST D.04.04.02
Nawierzchnia z betonu asfaltowego	wg ST D.05.03.05
Umocnienie skarp i ścieków	wg ST D.06.01.03
Przepusty pod zjazdami	wg ST D.06.02.01
Uzupełnienie poboczy	wg ST D.06.03.01
Oznakowanie pionowe	wg ST D.07.02.01
Bariera ochronne stalowe	wg ST D.07.05.01
Ogrodzenia dróg	wg ST D.07.06.01
Krawężniki betonowe	wg ST D.08.01.01
Zjazdy na drogi boczne	wg ST D.10.07.01