


PRZEKRÓJ NORMALNY
SKALA 1:50
km 0+000 - 0+070

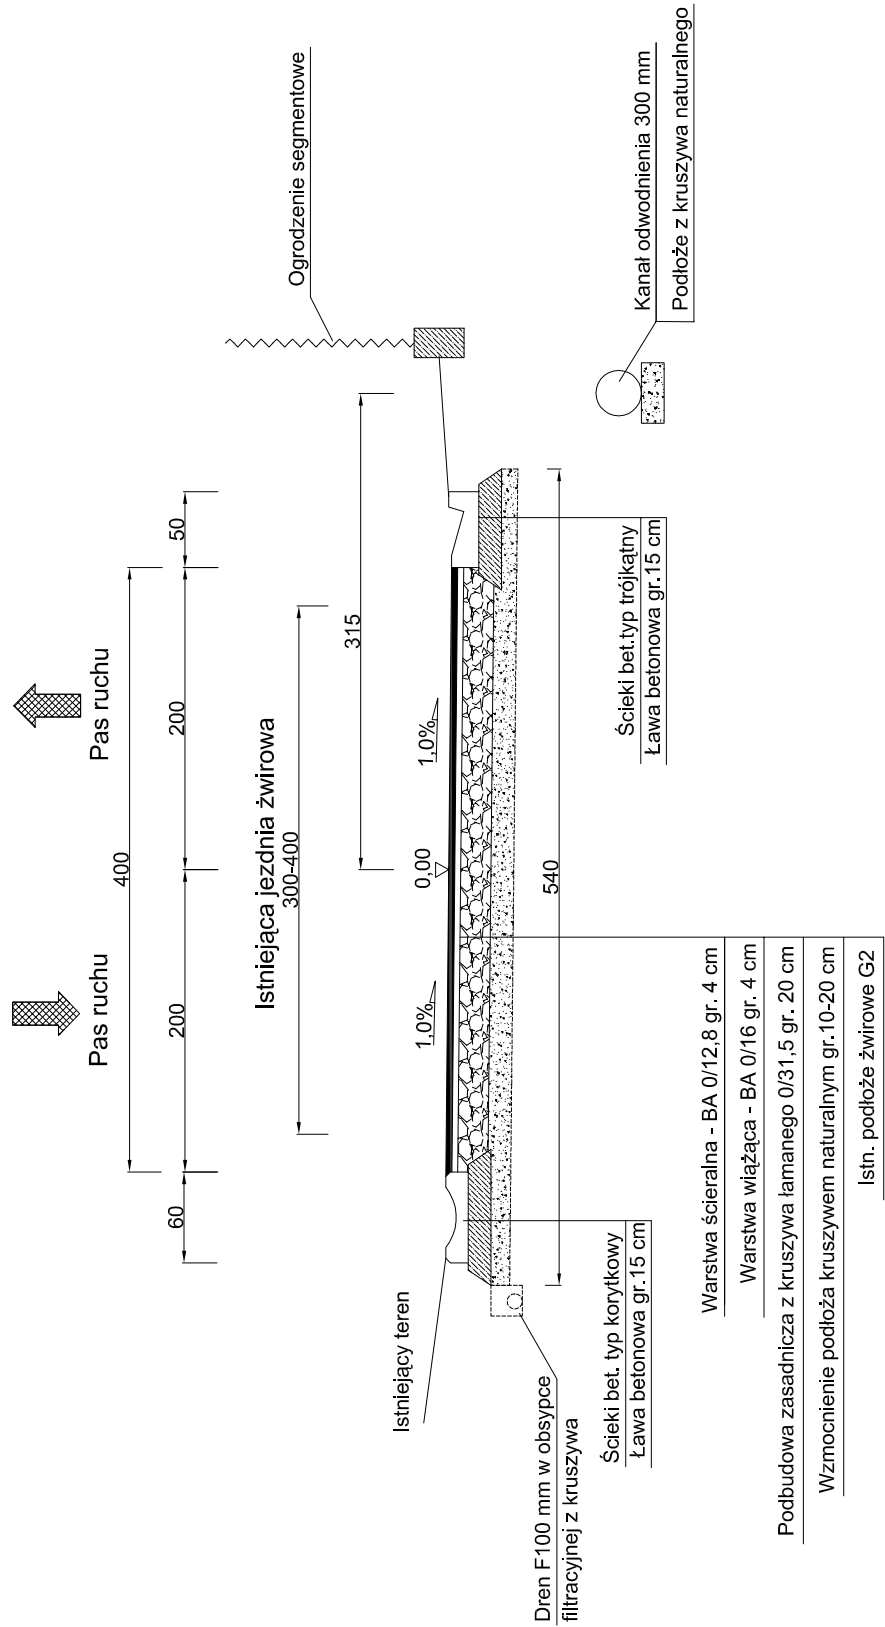

UWAGA! Wszystkie wymiary należy sprawdzić na budowie!

Temat:	Przebudowa drogi wewnętrznej na działce nr ewid. 8004
--------	---

Temat:	Przebudowa drogi wewnętrznej na działce nr ewid. 8004 km 0+000- 0+252,77 w m.Blizne gm-Jasienica Rosielna		
Inwestor:	Gmina Jasienica Rosielna 36-220 Jasienica Rosielna 240		
Obiekt:	Droga wewnętrzna		
Stadium:	Dokumentacja techniczna		
Branża:	Drogowa	Nr uprawnień:	Podpis:
Projektant:	inż. Andrzej Prajsnar	POK/0142/ZOD/04/07 Specjalność: drogowa	
Tytuł:	Przekroje normalne		
Nr rys.: 3.1	Skala rysunku: 1:50	Data: maj 2013	