


PRZEKRÓJ NORMALNY  
SKALA 1:50  
km 0+070 - 0+110

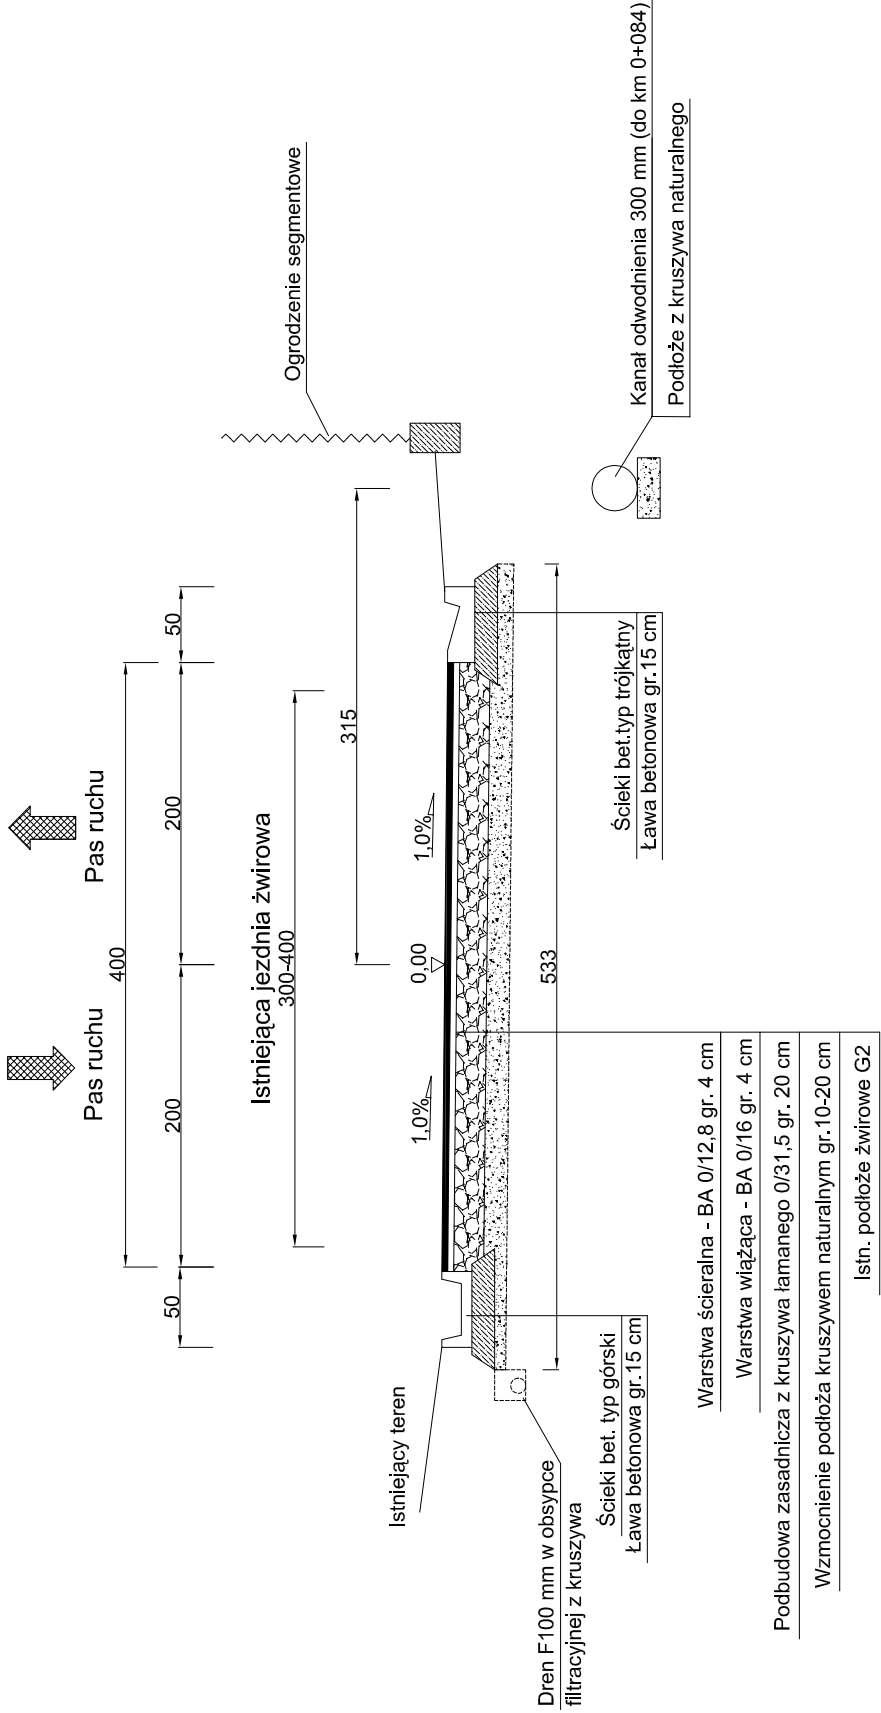

|                                             |                  |
|---------------------------------------------|------------------|
| Roboty pomiarowe                            | wg ST D.01.01.01 |
| Usunięcie drzew i krzaków                   | wg ST D.01.02.01 |
| Rozbiórka elementów drogi                   | wg ST D.01.02.04 |
| Zabezpieczenie urządzeń energetycznych      | wg ST D.01.03.02 |
| Zabezpieczenie urządzeń telekomunikacyjnych | wg ST D.01.03.04 |
| Zabezp. urządzeń gazowych i wodociągowych   | wg ST D.01.03.05 |
| Wykonanie wykopów                           | wg ST D.02.02.01 |
| Wykonanie nasypów                           | wg ST D.02.03.01 |
| Przepusty pod koroną drogi                  | wg ST D.03.01.01 |
| Kanalizacja deszczowa                       | wg ST D.03.02.01 |
| Dren podłużny głębiny                       | wg ST D.04.03.01 |
| Warstwa mrozochronna                        | wg ST D.04.02.01 |
| Skropienie podłoża                          | wg ST D.04.03.01 |
| Podbudowa z kruszywa łamanego               | wg ST D.04.04.02 |
| Nawierzchnia z betonu asfaltowego           | wg ST D.05.03.05 |
| Umocnienie skarp i ścieków                  | wg ST D.06.01.03 |
| Przepusty pod zjazdami                      | wg ST D.06.02.01 |
| Uzupełnienie poboczy                        | wg ST D.06.03.01 |
| Oznakowanie pionowe                         | wg ST D.07.02.01 |
| Bariery ochronne stalowe                    | wg ST D.07.05.01 |
| Ogrodzenia dróg                             | wg ST D.07.06.01 |
| Krawężniki betonowe                         | wg ST D.08.01.01 |
| Zjazdy na drogi boczne                      | wg ST D.10.07.01 |

UWAGA! Wszystkie wymiary należy sprawdzić na budowie!

|             |   |                |                                                                                             |
|-------------|---|----------------|---------------------------------------------------------------------------------------------|
| Tenat:      | Przebudowa drogi wewnętrznej na działce nr ewid. 8004<br>km 0+000- 0+252,77 w m.Blizne<br>gm.Jasienica Rosielna |                |                                                                                             |
| Inwestor:   | Gmina Jasienica Rosielna<br>36-220 Jasienica Rosielna 240                                                       |                |                                                                                             |
| Obiekt:     | Droga wewnętrzna                                                                                                |                |                                                                                             |
| Stadium:    | Dokumentacja techniczna                                                                                         |                |                                                                                             |
| Branża:     | Drogowa   |                | Nr uprawnień:                                                                               |
| Projektant: | inż. Andrzej Prajsnar                                                                                           |                | PDK014200007<br>Specjalność drogowa                                                         |
| Tytuł:      | Przekroje normalne                                                                                              |                |                                                                                             |
|             |   |                | Podpis:  |
| Nr rys.:    | 3.2   | Skala rysunku: | 1:50                                                                                        |
|             |   | Data:          | maj 2013                                                                                    |