




KONSTRUKCJA PRZEPUSTÓW Skala 1:25

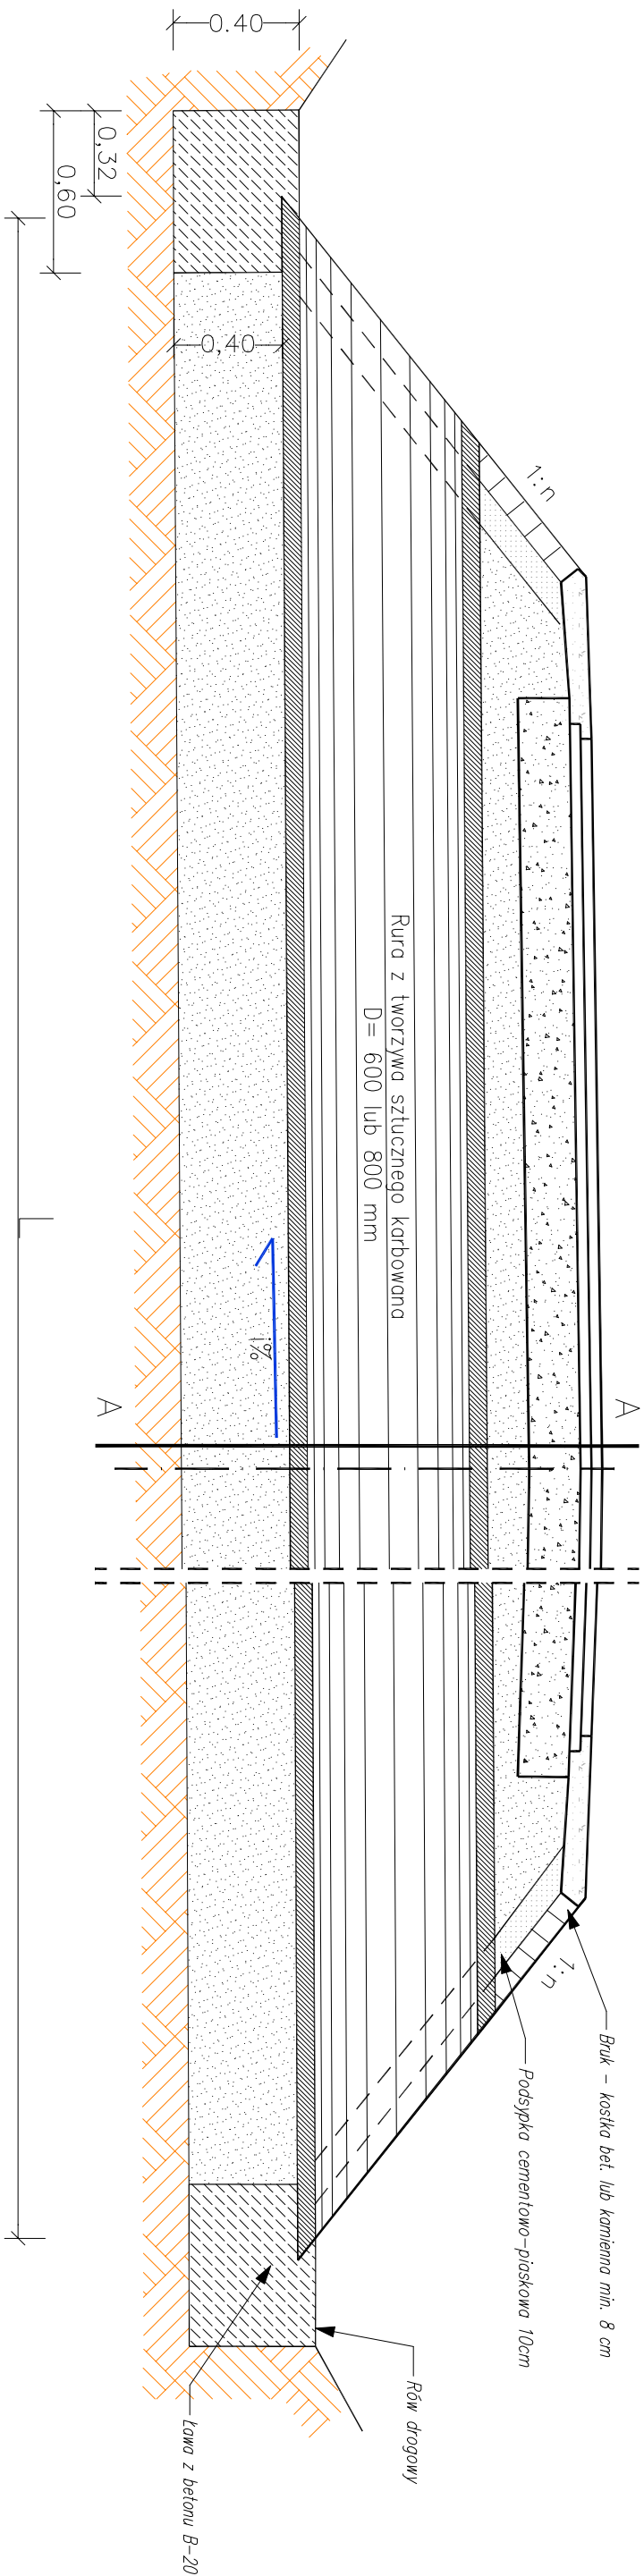

WLOT I WYLOT PRZEPUSTU

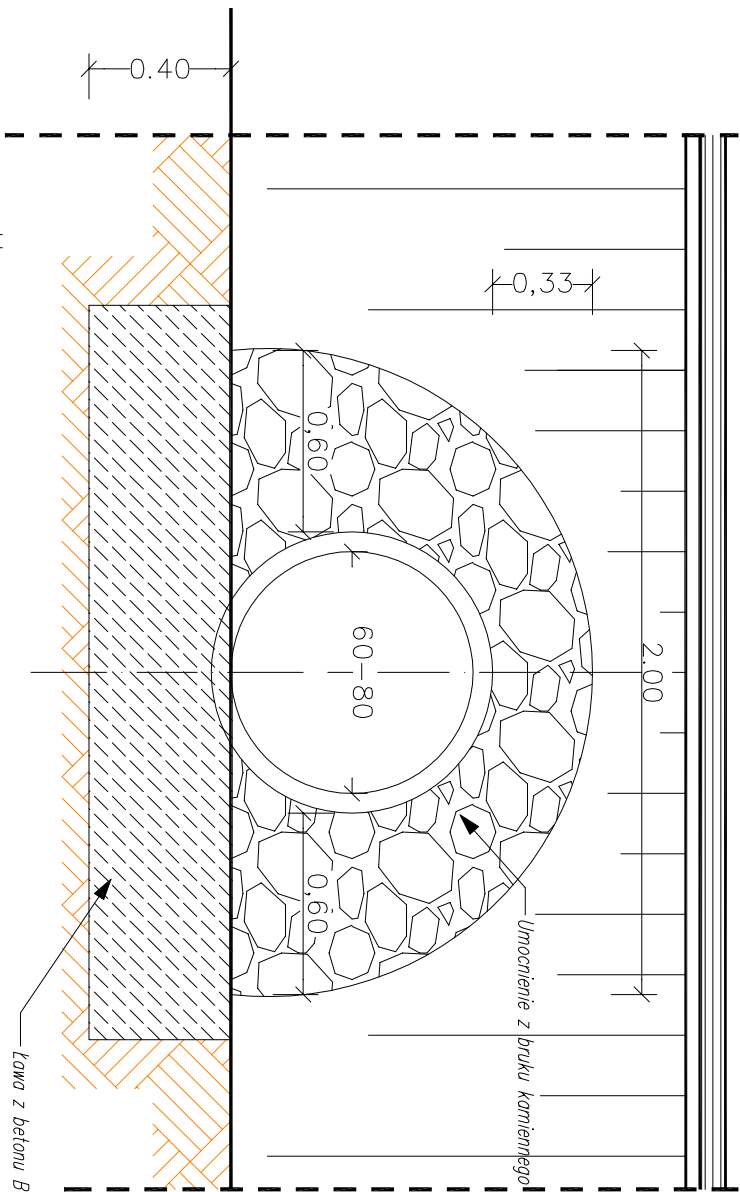

Uwaga:
W przypadku innych rozwiązań wlotów i wylotów np. ścianki – wykonać zgodnie z Rys. 7

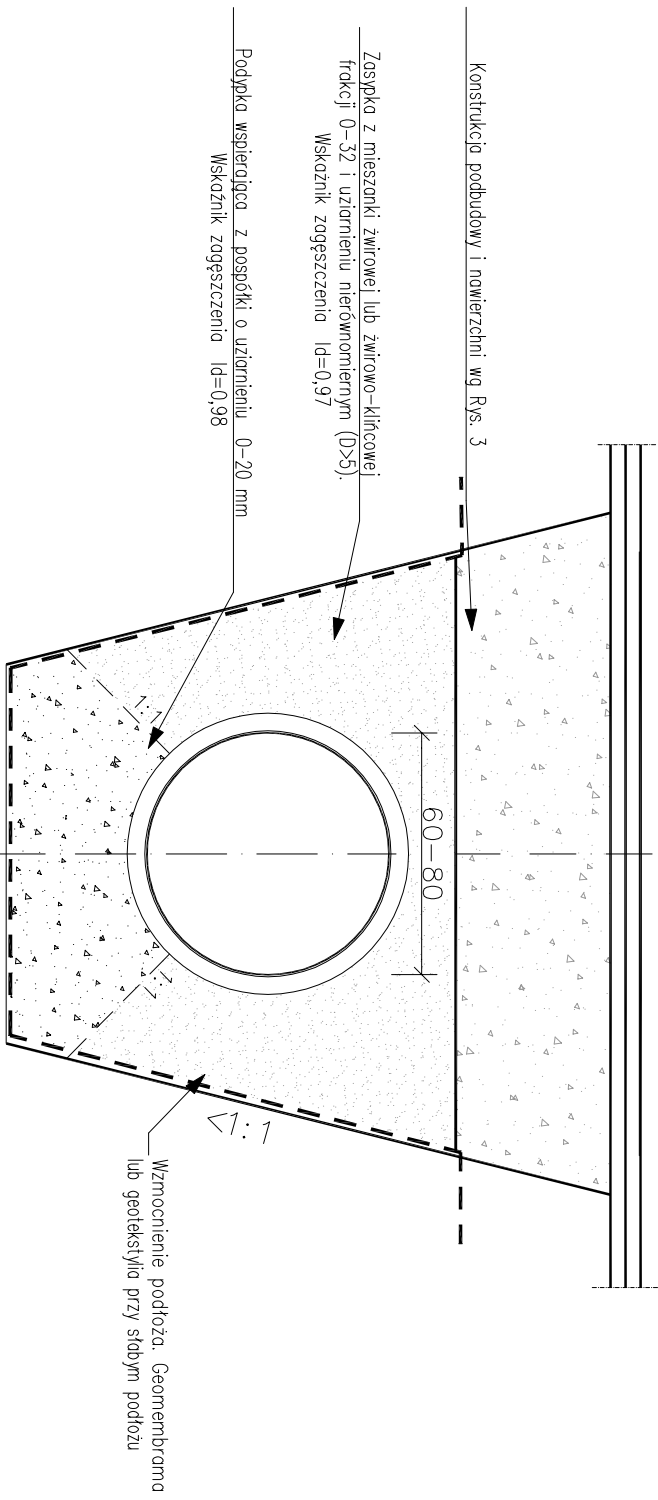

PRZĘKRÓJ A-A

UWAGA! Wszystkie wymiary należy sprawdzić na budowie!			
Temat:	Przebudowa drogi wewnętrznej na działce nr ewid. 8004		
	km 0+000- 0+252,77 w m.Błizne		
Investor:	Gmina Jasienica Rosielno		
	gm. Jasienica Rosielno		
Obiekt:	Droga wewnętrzna		
Stadium:	Dokumentacja techniczna		
Brzoza:	Drogonia		
Projektant:	inż. Andrzej Projsnor	Podpis: 	Podpis: 
Tytuł:	Konstrukcja przepustów		
Nr rys.:5	Skala rysunku: 1:25	Data: maj 2013	