




PRZEKRÓJ A-A W OSI ZJAZDU
skala 1:100

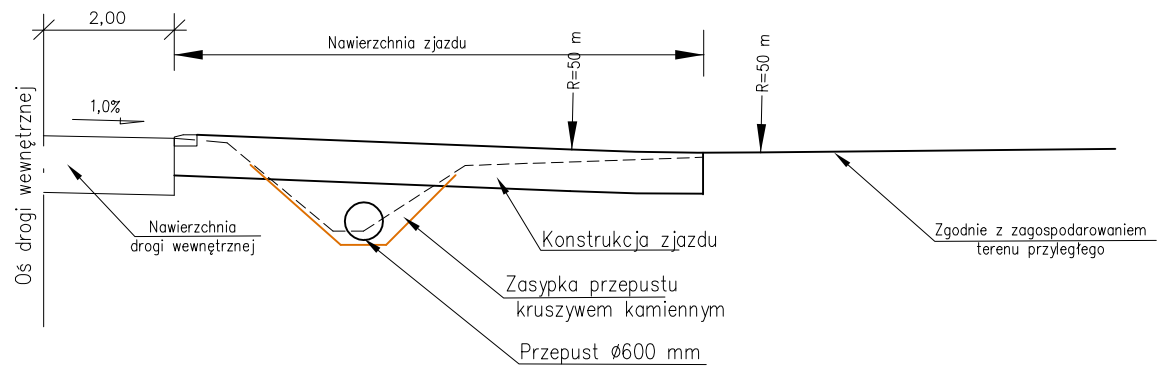


PRZEKRÓJ POPRZECZNY
skala 1:100

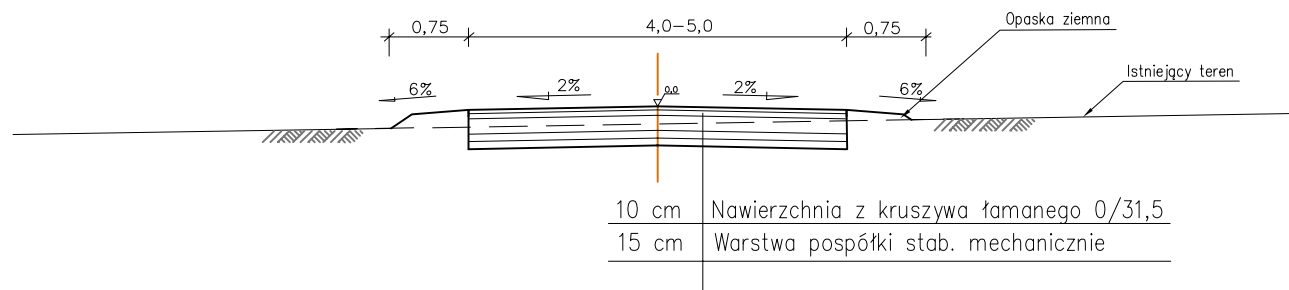


PRZEKRÓJ B-B W OSI PRZEPUSTU

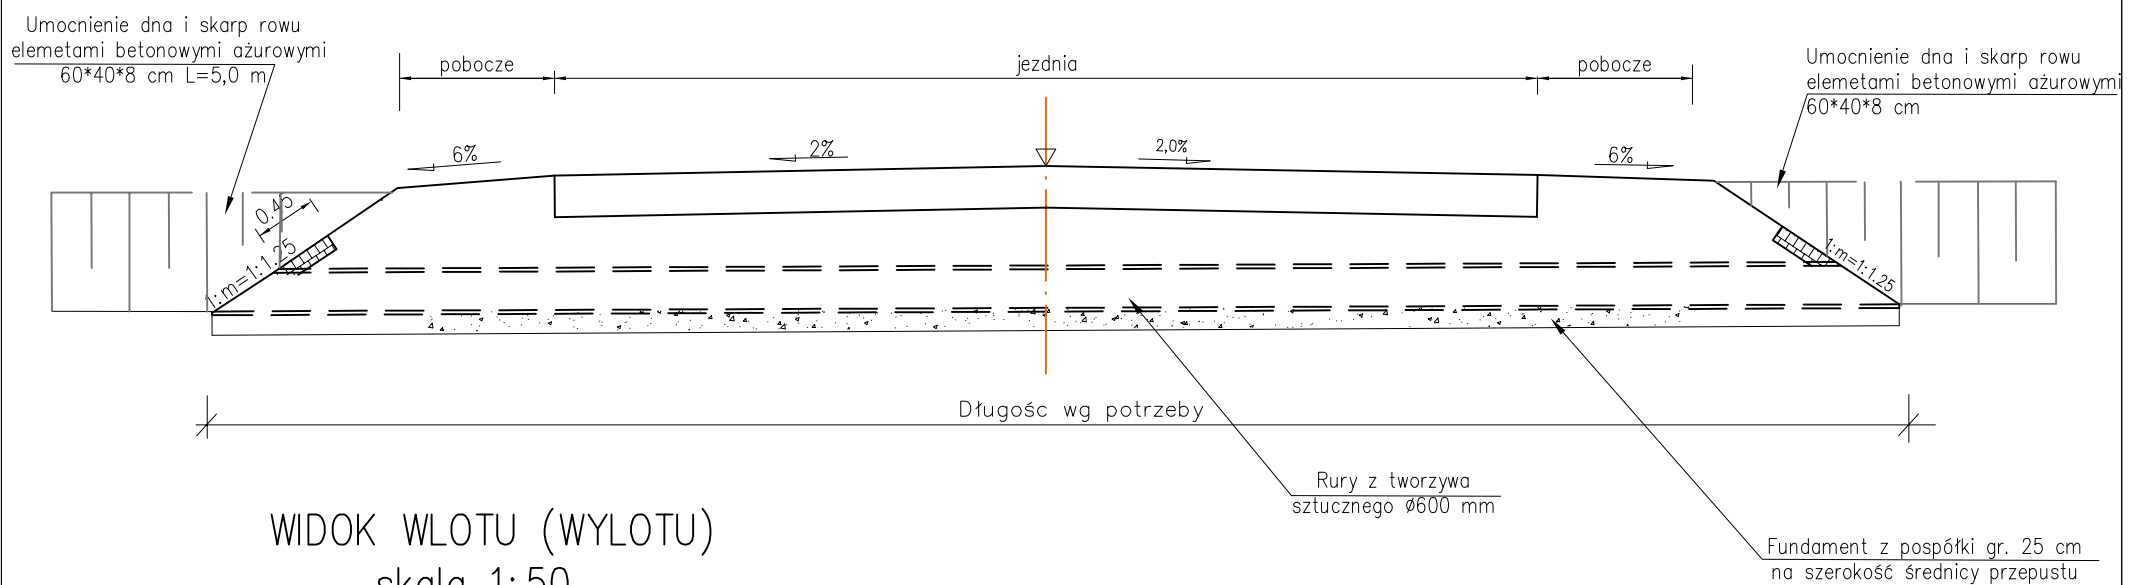

WIDOK WLOTU (WYLOTU)
skala 1:50

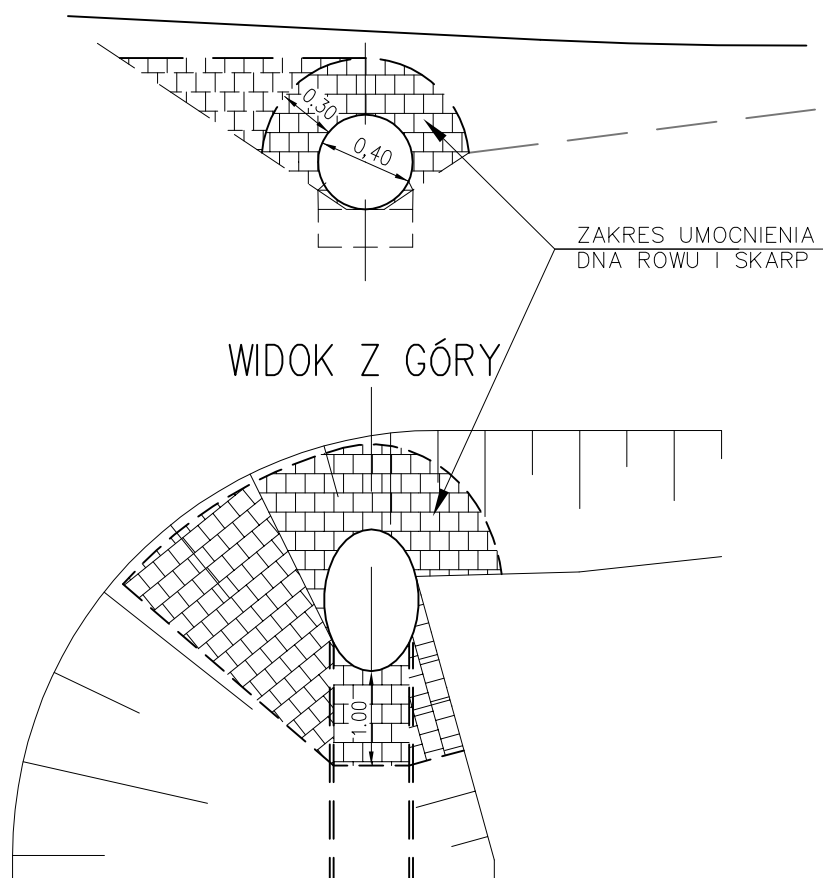

UWAGA! Wszystkie wymiary należy sprawdzić na budowie!

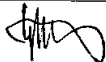Temat:		Przebudowa drogi wewnętrznej na działce Nr ewid. 8004 w m.Blizne km 0+000 – 0+252,77	
Inwestor:		Gmina Jasienica Rodelna 36-220 Jasienica Rodelna 240	
Objekt:		Droga gminna	
Stadium:		Dokumentacja techniczna	
Branża:	Drogowa	Nr uprawnień:	Podpis:
Projektant:	inż. Andrzej Prajsnar	PHK/142/2008/17 Specjalność: Drogowa	
Tytuł:		Konstrukcja zjazdu	
Nr rysa:	Skala rysunku: 1:100, 1:50	Data: maj 2013	