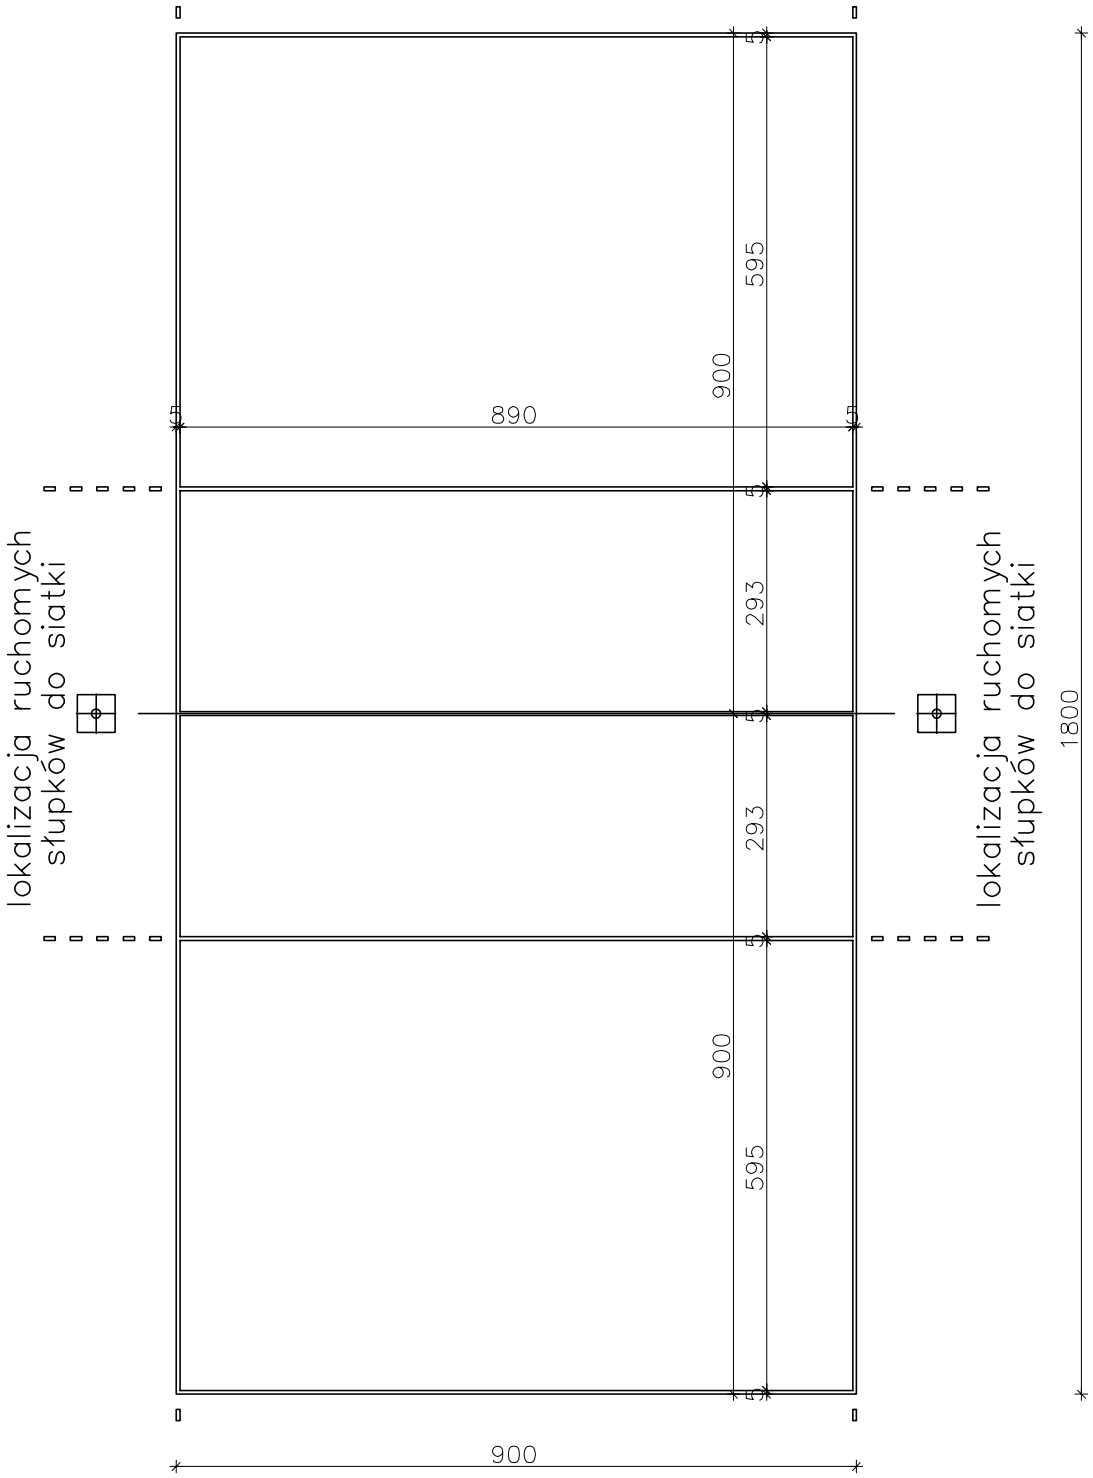

Zakład Usług Projektowych G. Kalamarz w Przeworsku			
OBIEKT: PROJEKT BUDOWY KOMPLEKSU SPORTOWEGO "ORLIK 2012" w m. JASIENICA ROSIELNA			
PRZEDMIOT RYS: BOISKO DO SIATKÓWKI	SKALA 1:100	DATA 06.2011	NR RYS: 3
PROJEKTOWAŁ:	SPECJ.	NR UPR.	PODPIS:
Jan Kojder	archit.-konstr.	132/74	
Elżbieta Żołyniak	konstr-bud.		
mgr inż. Dariusz Solak	konstr-bud.		
mgr inż. Edyta Szewczyk	konstr-bud.		