


1,30	Warstwa nawierzchni poliuretanowej np. Conipur SP
3,50	Warstwa podkładu elastycznego np. Conipur ET
5,00	Warstwa klinująca z kruszywa kamiennego (fr. 0–31,5mm)
10,00	Warstwa konstrukcyjna z kruszywa kamiennego (fr. 31,5–63mm)
15,00	Warstwa wyrównawcza z piasku
	Geowłóknina
	Grunt rodzimy

OBRZEŻA BETONOWE 8x30cm

DRENAŻ BOISK

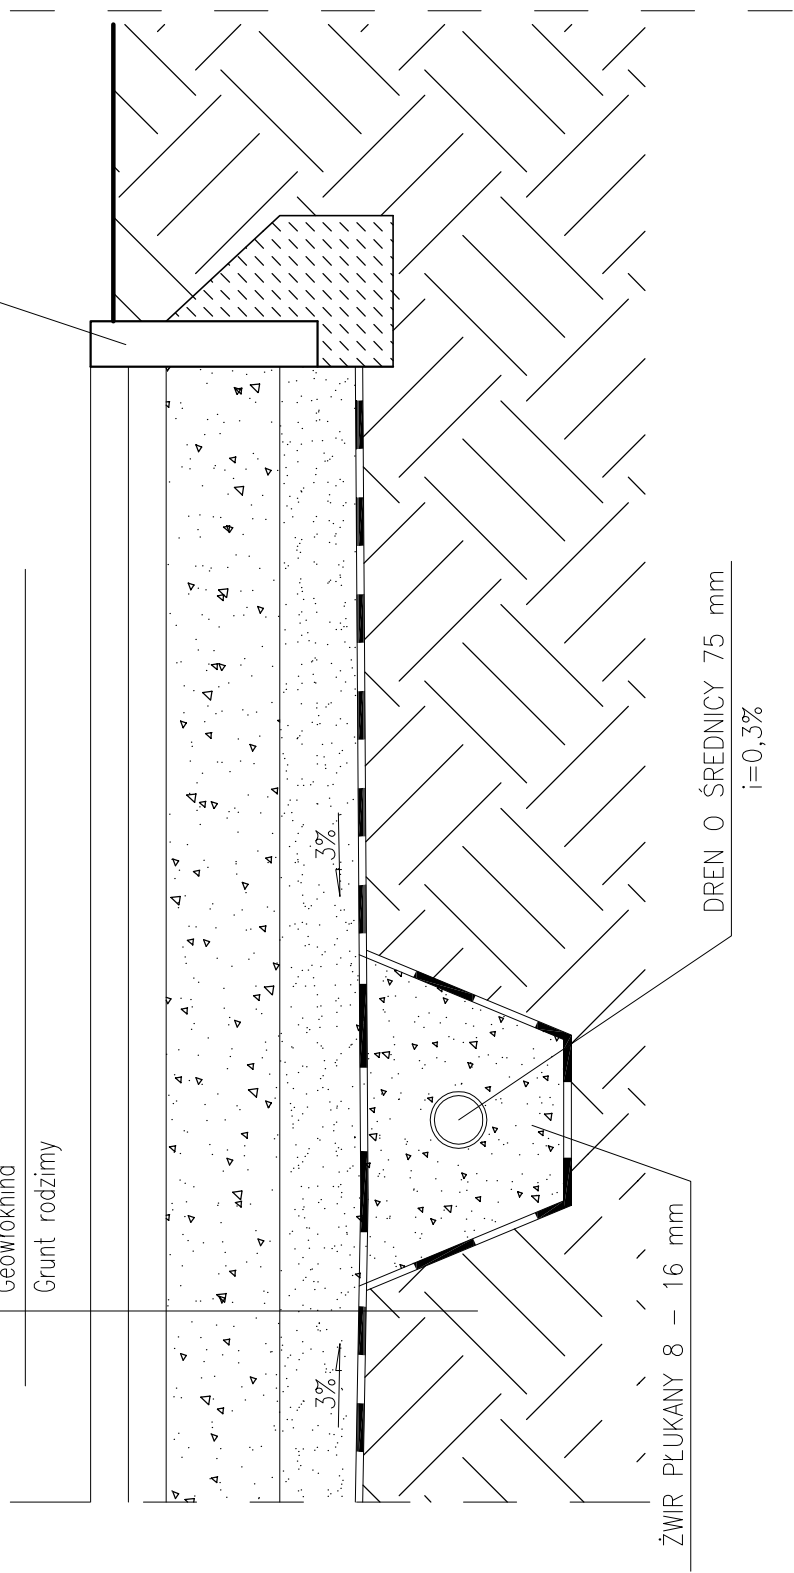

Zakład Usług Projektowych G. Kalamarz w Przeworsku			
OBIEKT: PROJEKT BUDOWY BOISKA SPORTOWEGO WIELOFUNKCYJNEGO w WOLI JASZENICKIEJ			
PRZEDMIOT RYS: DRENAŻ BOISKA	SKALA 1:10	DATA 11.2010	NR RYS: 14
PROJEKTOWAŁ: Jan Kojder Elżbieta Żołyniak mgr inż. Dariusz Solak inż. Bogdan Borys	SPECJ. archit.–konstr. konstr–bud. konstr–bud. konstr–bud.	NR UPR. 132/74	PODPIS: