


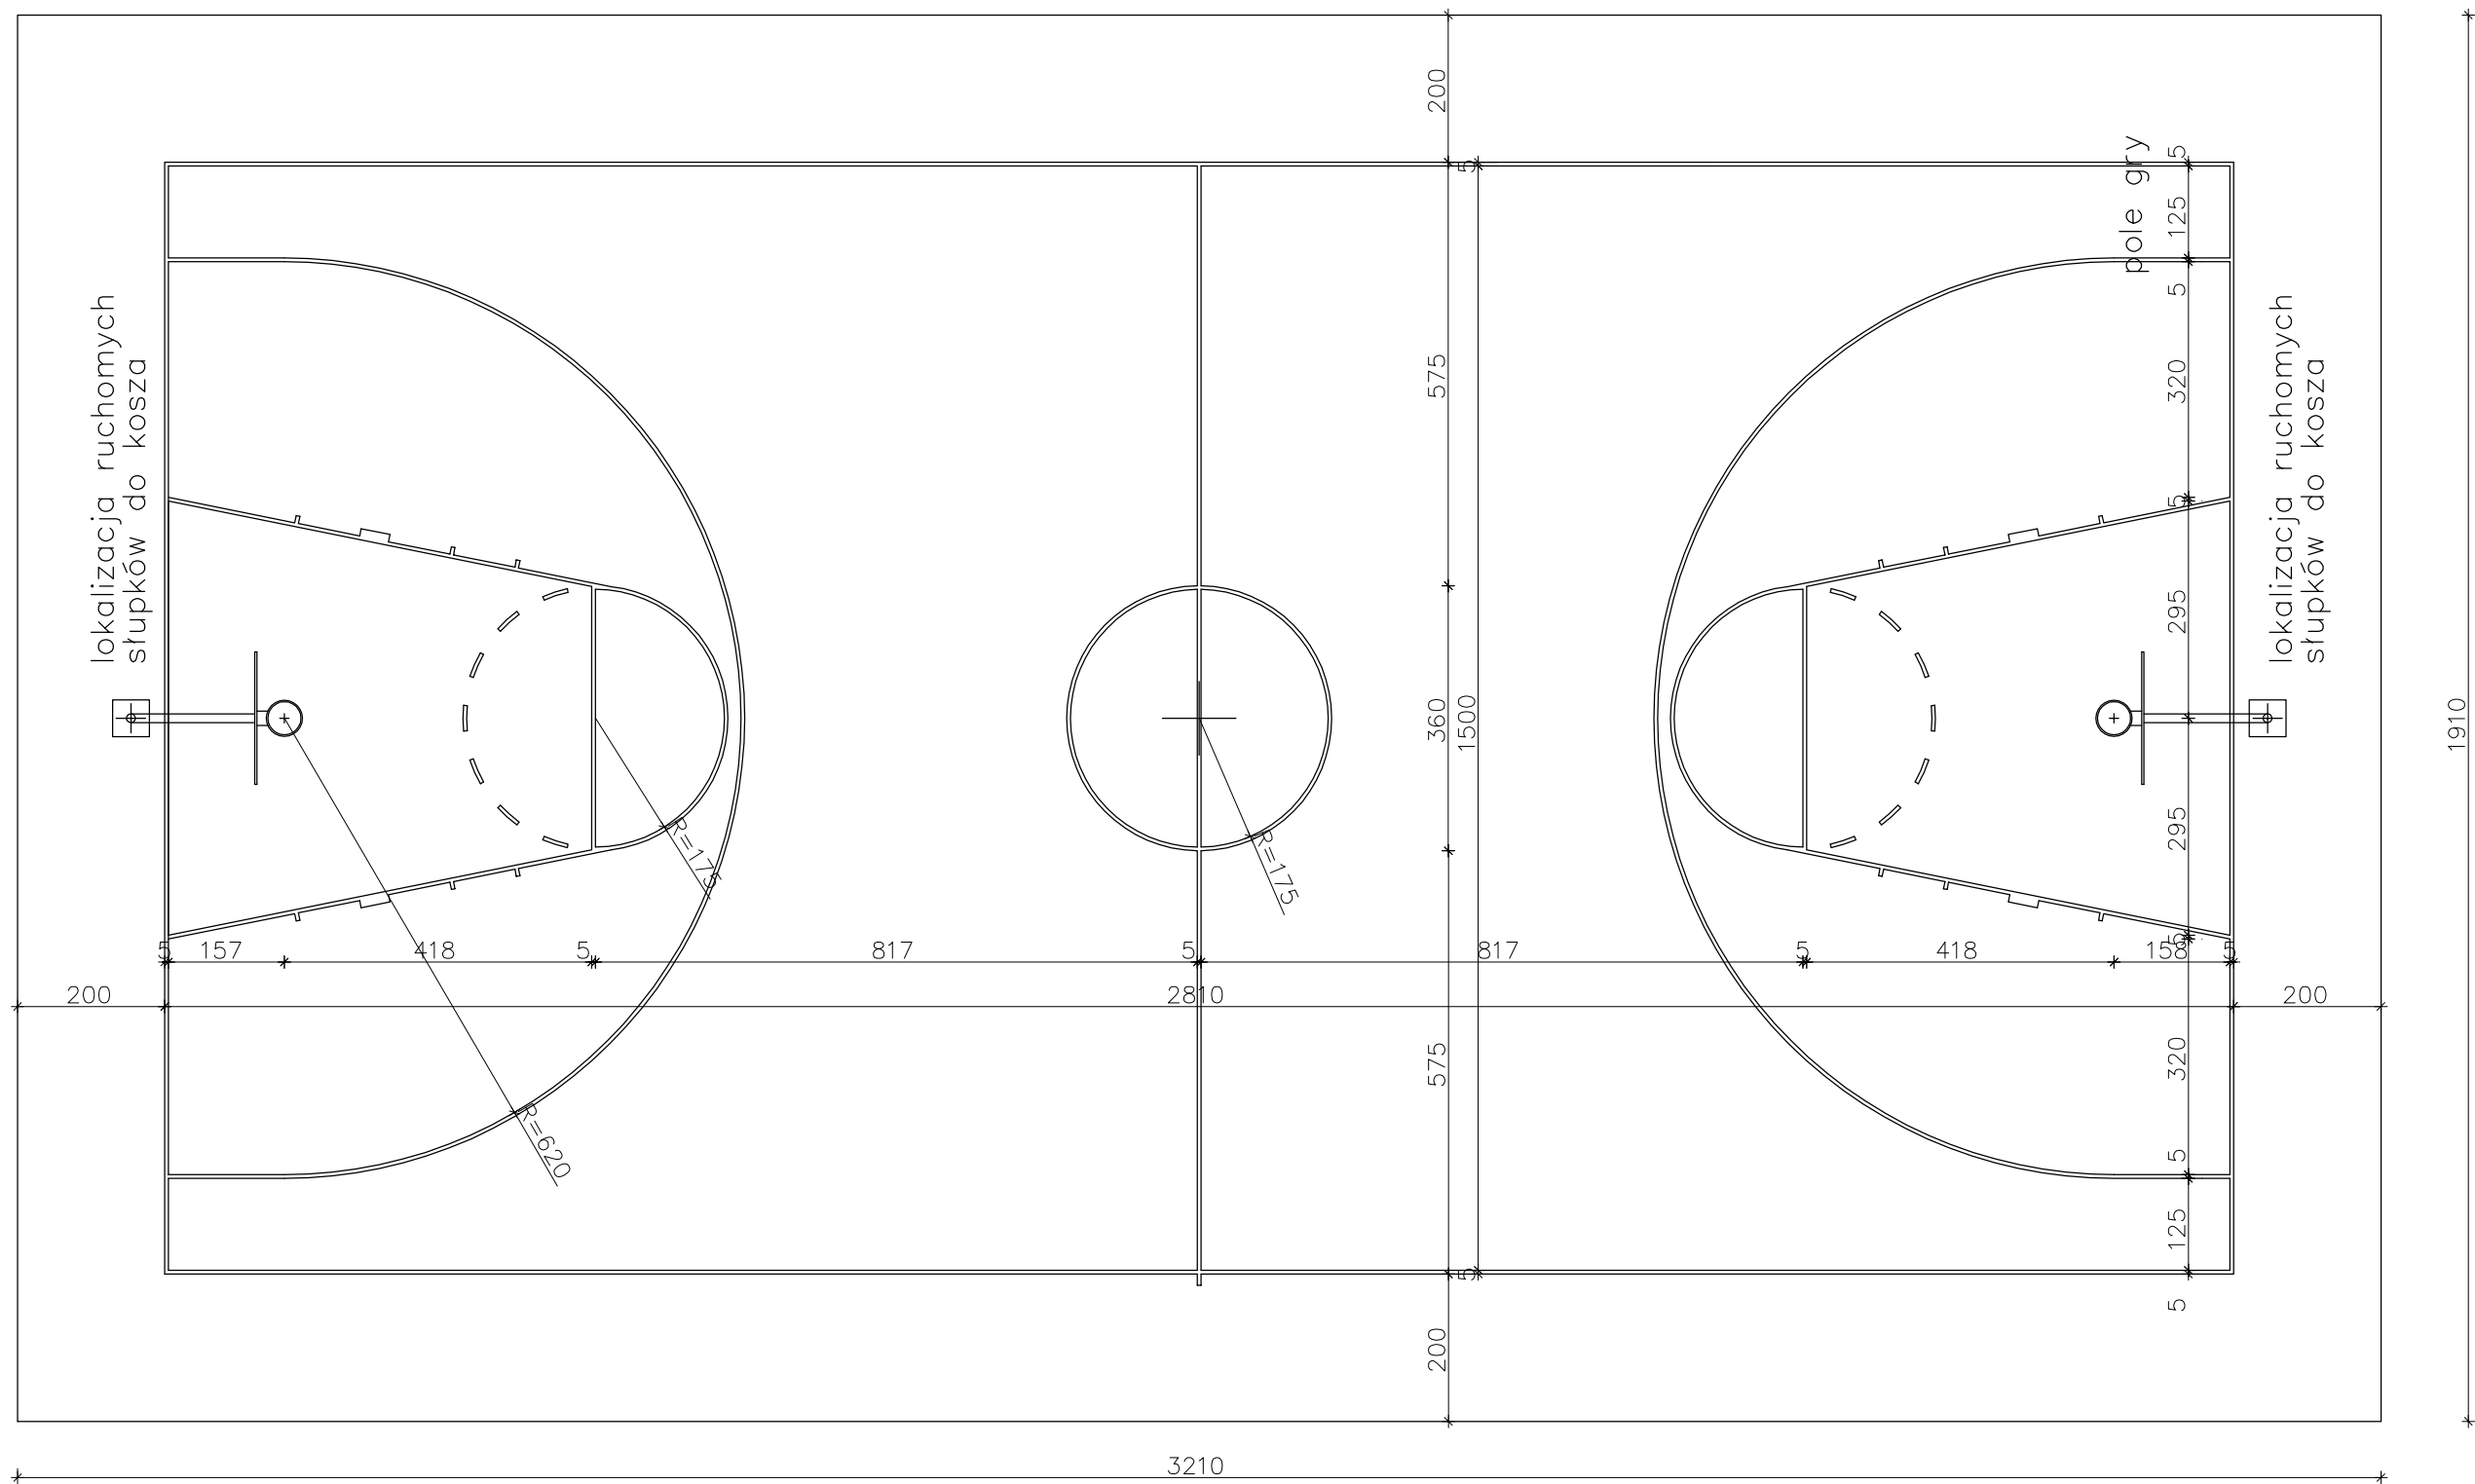

|                                                                                                |                                                                        |                   |              |
|------------------------------------------------------------------------------------------------|------------------------------------------------------------------------|-------------------|--------------|
| Zakład Usług Projektowych G. Kalamarz<br>w Przeworsku                                          |                                                                        |                   |              |
| OBIEKT:<br>PROJEKT BUDOWY BOISK SPORTOWYCH<br>"ORLIK 2012" w m. ORZECZÓWKA                     |                                                                        |                   |              |
| PRZEDMIOT RYS:<br>BOISKO DO KOSZYKÓWKI                                                         | SKALA<br>1:100                                                         | DATA<br>10.2010   | NR RYS:<br>2 |
| PROJEKTOWAŁ:<br>Jan Kojder<br>Elżbieta Żołyniak<br>mgr inż. Dariusz Solak<br>inż. Bogdan Borys | SPECJ.<br>archit.–konstr.<br>konstr–bud.<br>konstr–bud.<br>konstr–bud. | NR UPR.<br>132/74 | PODPIS:      |