


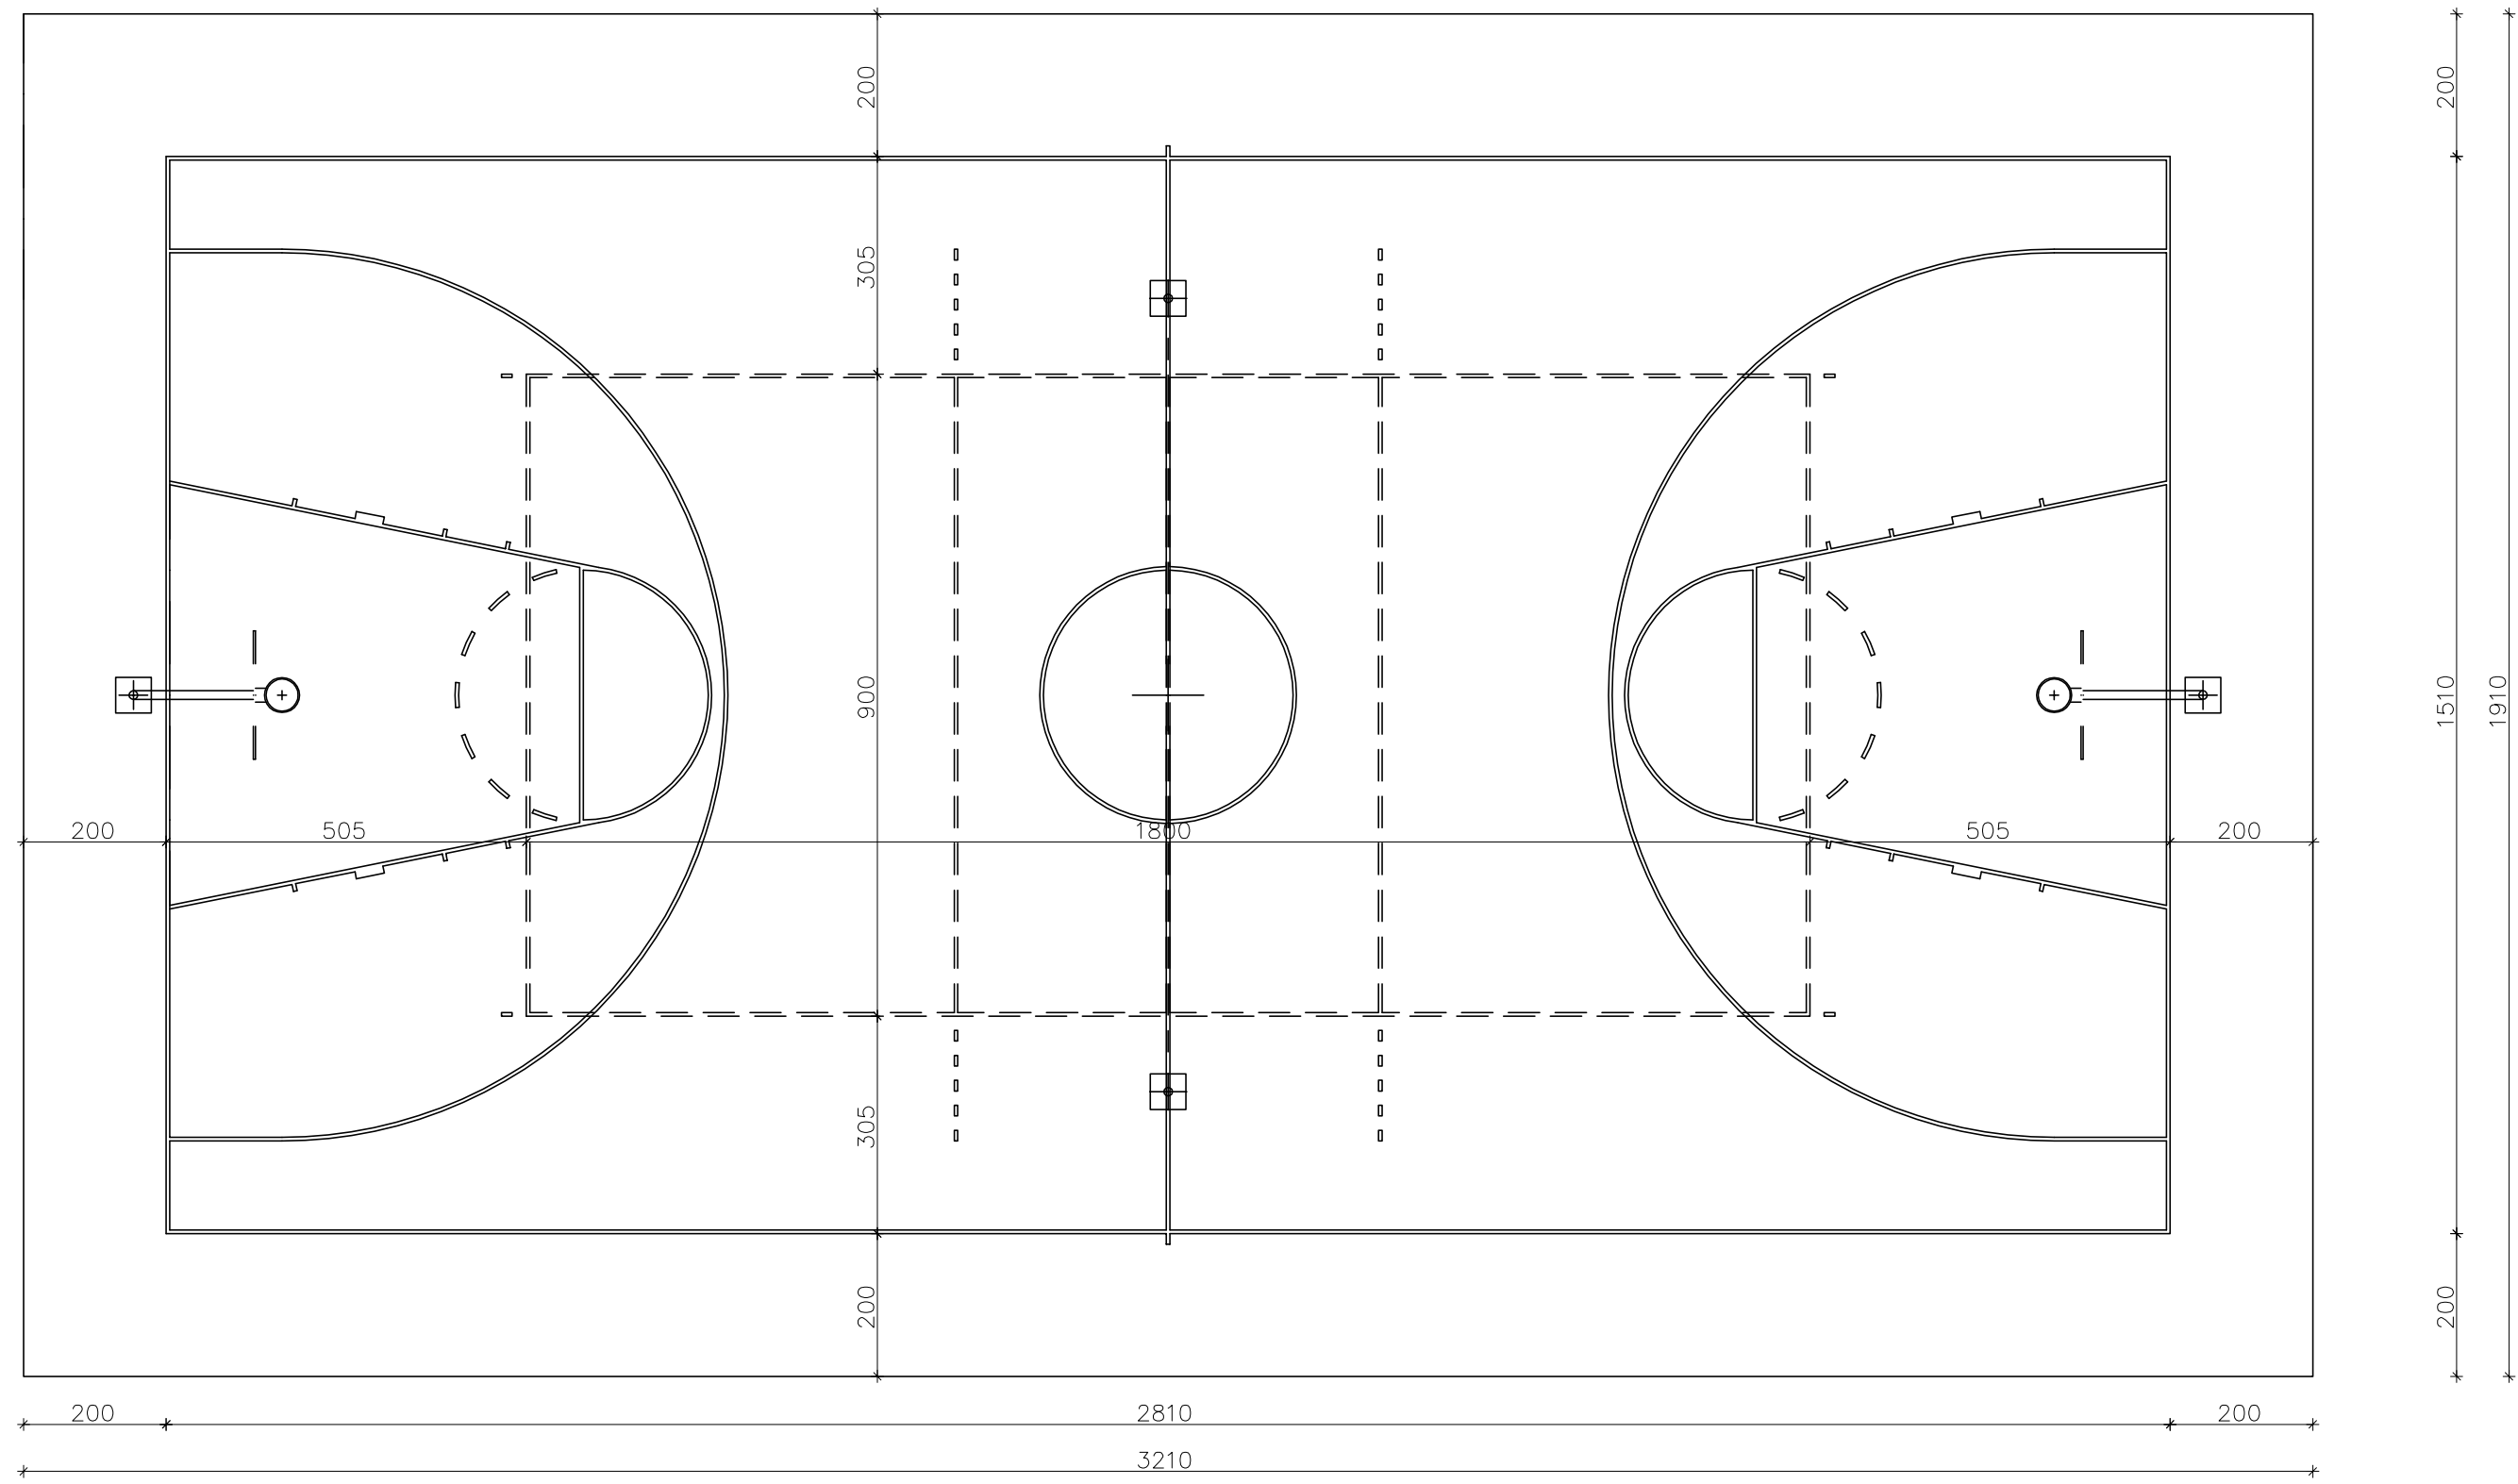

-
- BOISKO DO KOSZYKÓWKI – linie gr.5cm, niebieskie
-
- BOISKO DO SIATKÓWKI – linie gr.5cm, białe

Zakład Usług Projektowych G. Kalamarz w Przeworsku			
OBIEKT: PROJEKT BUDOWY KOMPLEKSU SPORTOWEGO "ORLIK 2012" w m. JASZENICA ROSIELNA			
PRZEDMIOT RYS: RZUT BOISK WIELOFUNKCUJNYCH	SKALA 1:100	DATA 06.2011	NR RYS: 4
PROJEKTOWAŁ: Jan Kojder Elżbieta Żołyniak mgr inż. Dariusz Solak mgr inż. Edyta Szewczyk	SPECJ. archit.–konstr. konstr–bud. konstr–bud. konstr–bud.	NR UPR. 132/74	PODPIS: