


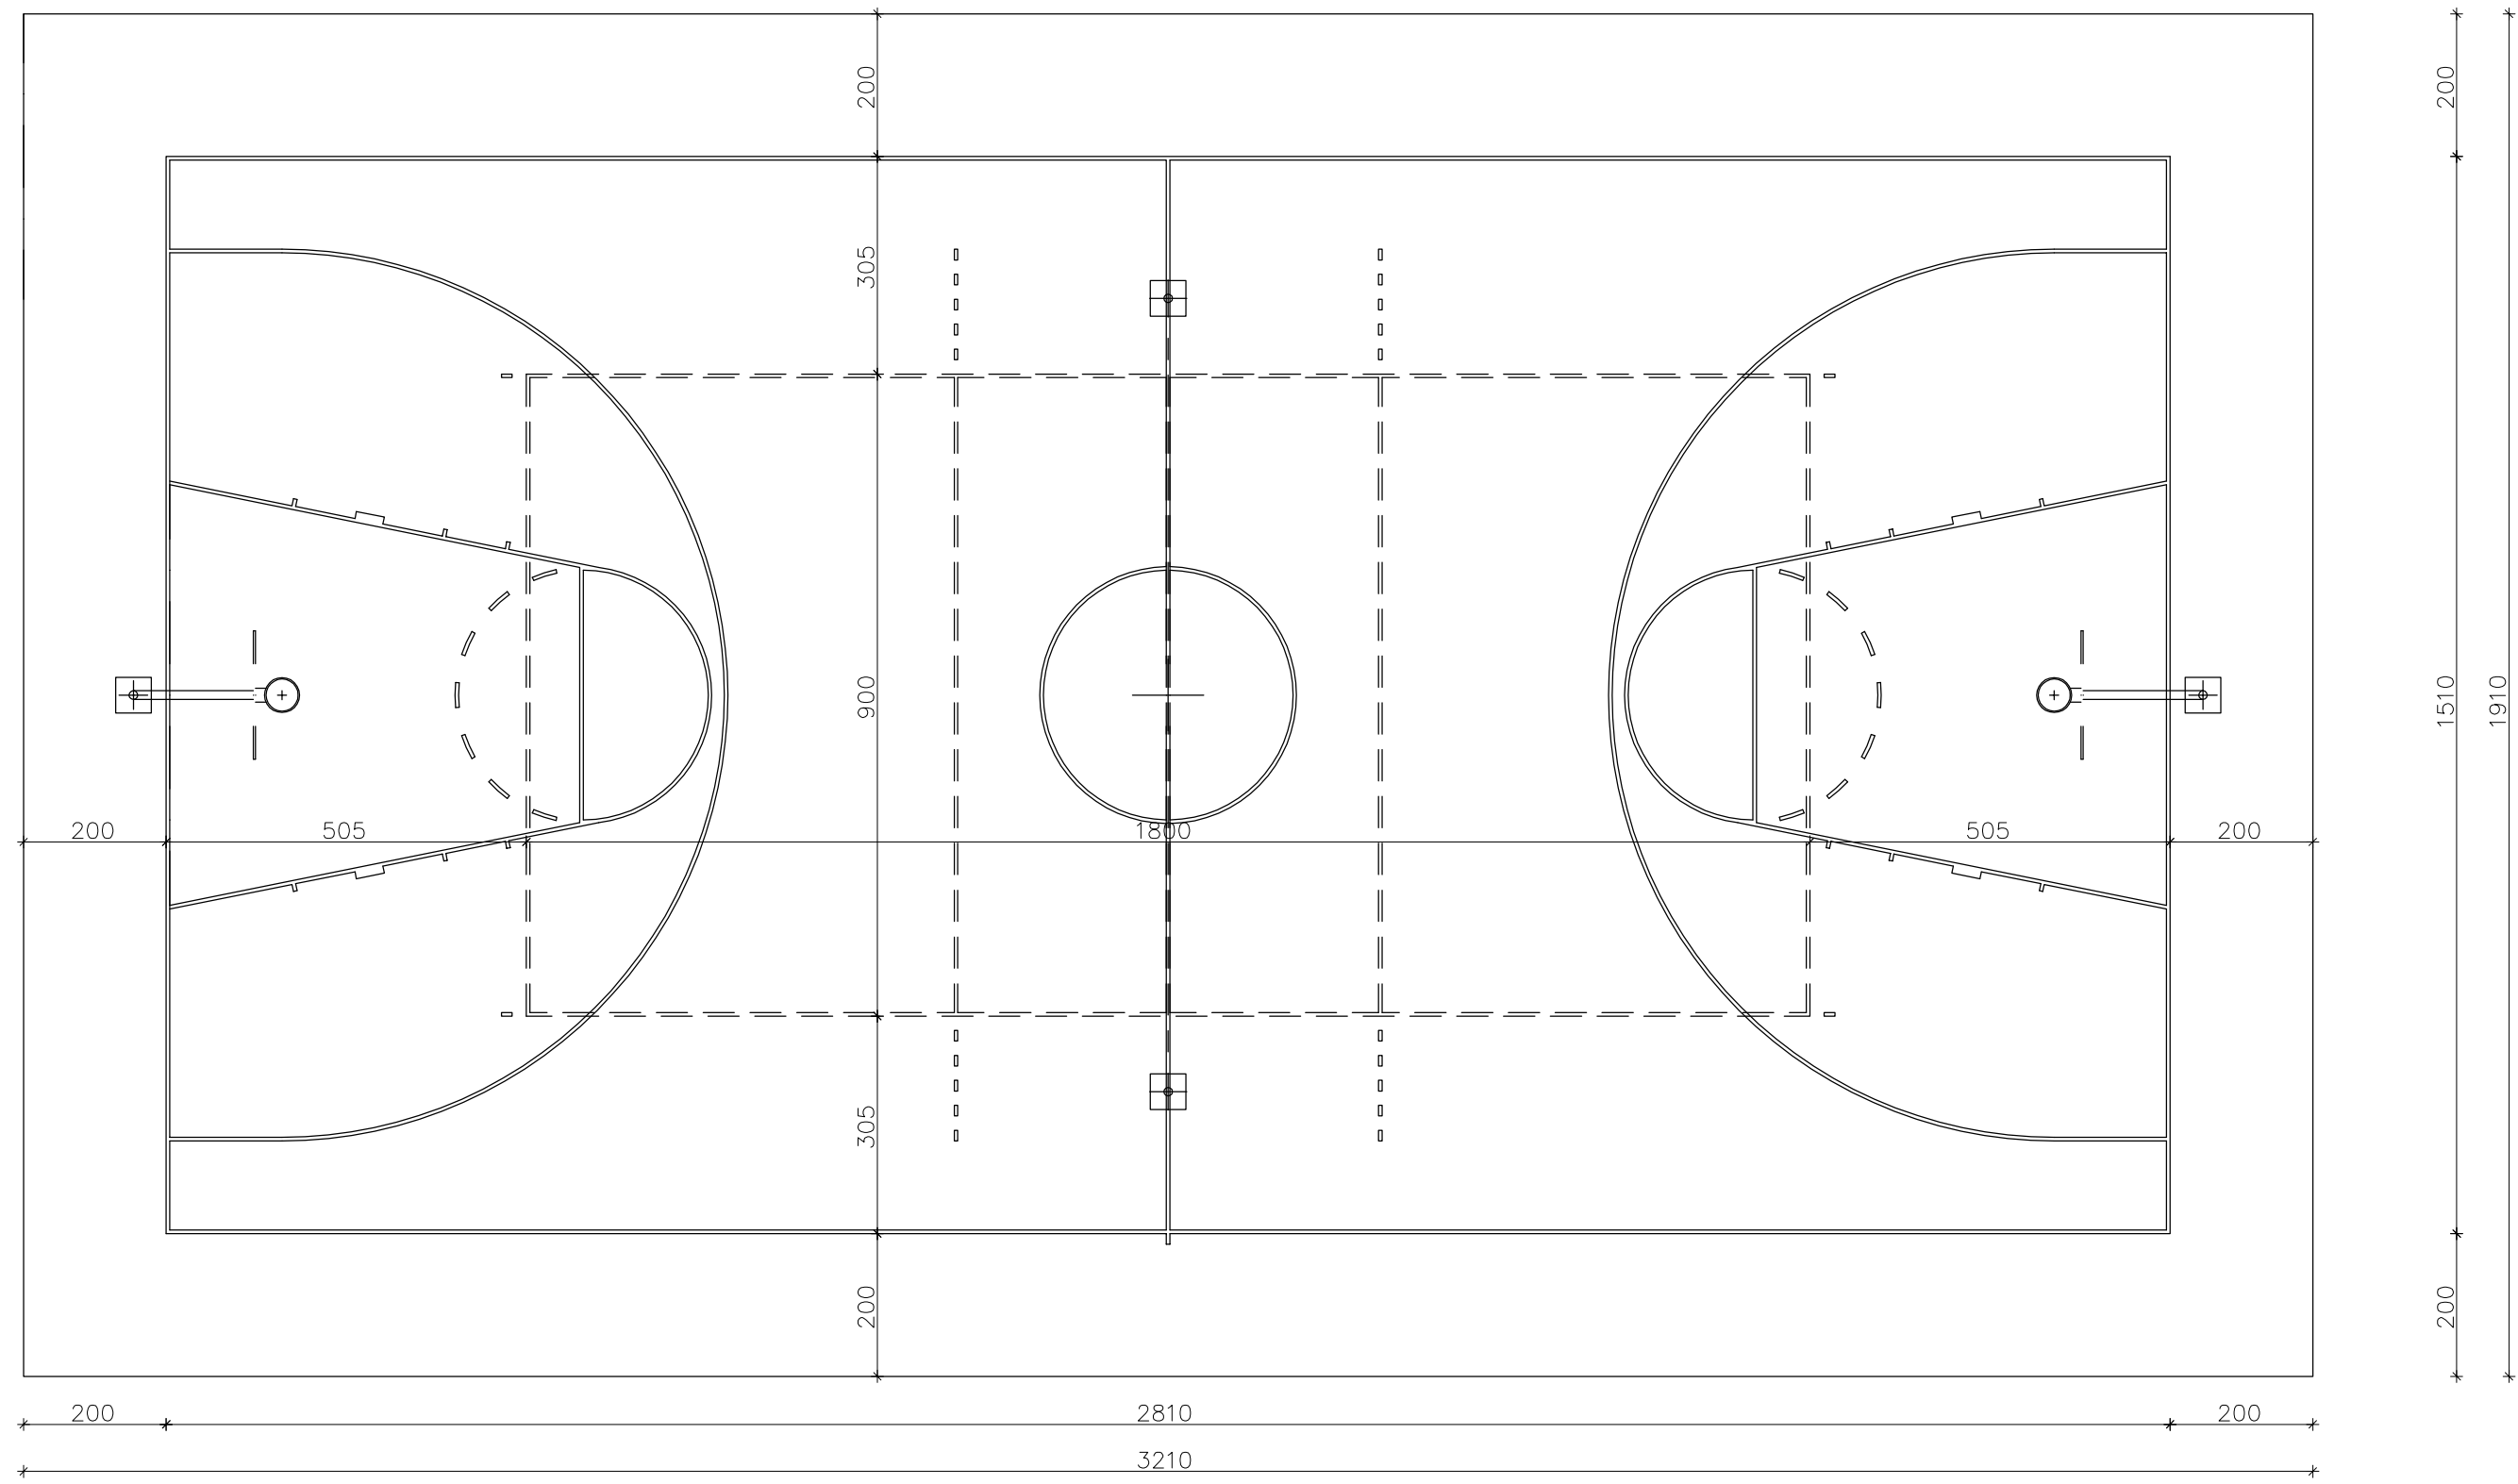

BOISKO DO KOSZYKÓWKI – linie gr.5cm, niebieskie

BOISKO DO SIATKÓWKI – linie gr.5cm, białe

Zakład Usług Projektowych G. Kalamarz w Przeworsku			
OBIEKT: PROJEKT BUDOWY BOISK SPORTOWYCH "ORLIK 2012" w m. ORZECZÓWKA			
PRZEDMIOT RYS: RZUT BOISK WIELOFUNKCUJNYCH	SKALA 1:100	DATA 10.2010	NR RYS: 4
PROJEKTOWAŁ: Jan Kojder Elżbieta Żołyniak mgr inż. Dariusz Solak inż. Bogdan Borys	SPECJ. archit.–konstr. konstr–bud. konstr–bud. konstr–bud.	NR UPR. 132/74	PODPIS: