


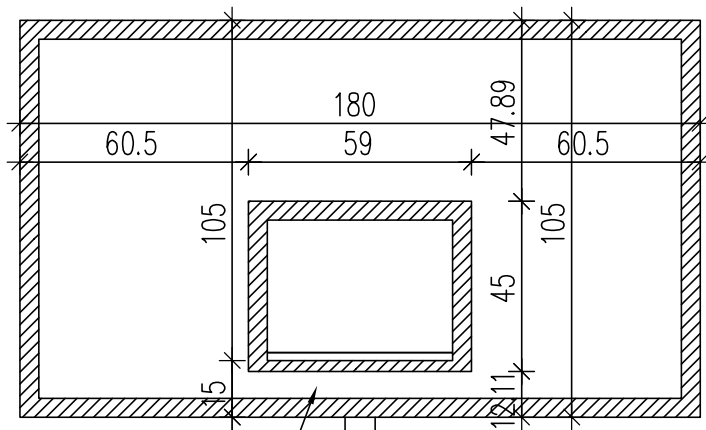

TABLICA Z TWORZYWA,
STALI LUB DREWNA

SŁUP
O REGULOWANEJ
WYSOKOŚCI

WARSTWA
NAWIERZCHNI
SYNTETYCZNEJ

PRZYKRYWA ZEWN.

TULEJA 120x120x800mm


WARSTWA
PODBUDOWY

FUNDAMENT
BETON B20

ODWODNIENIE - ŻWIR

100

80
120
40

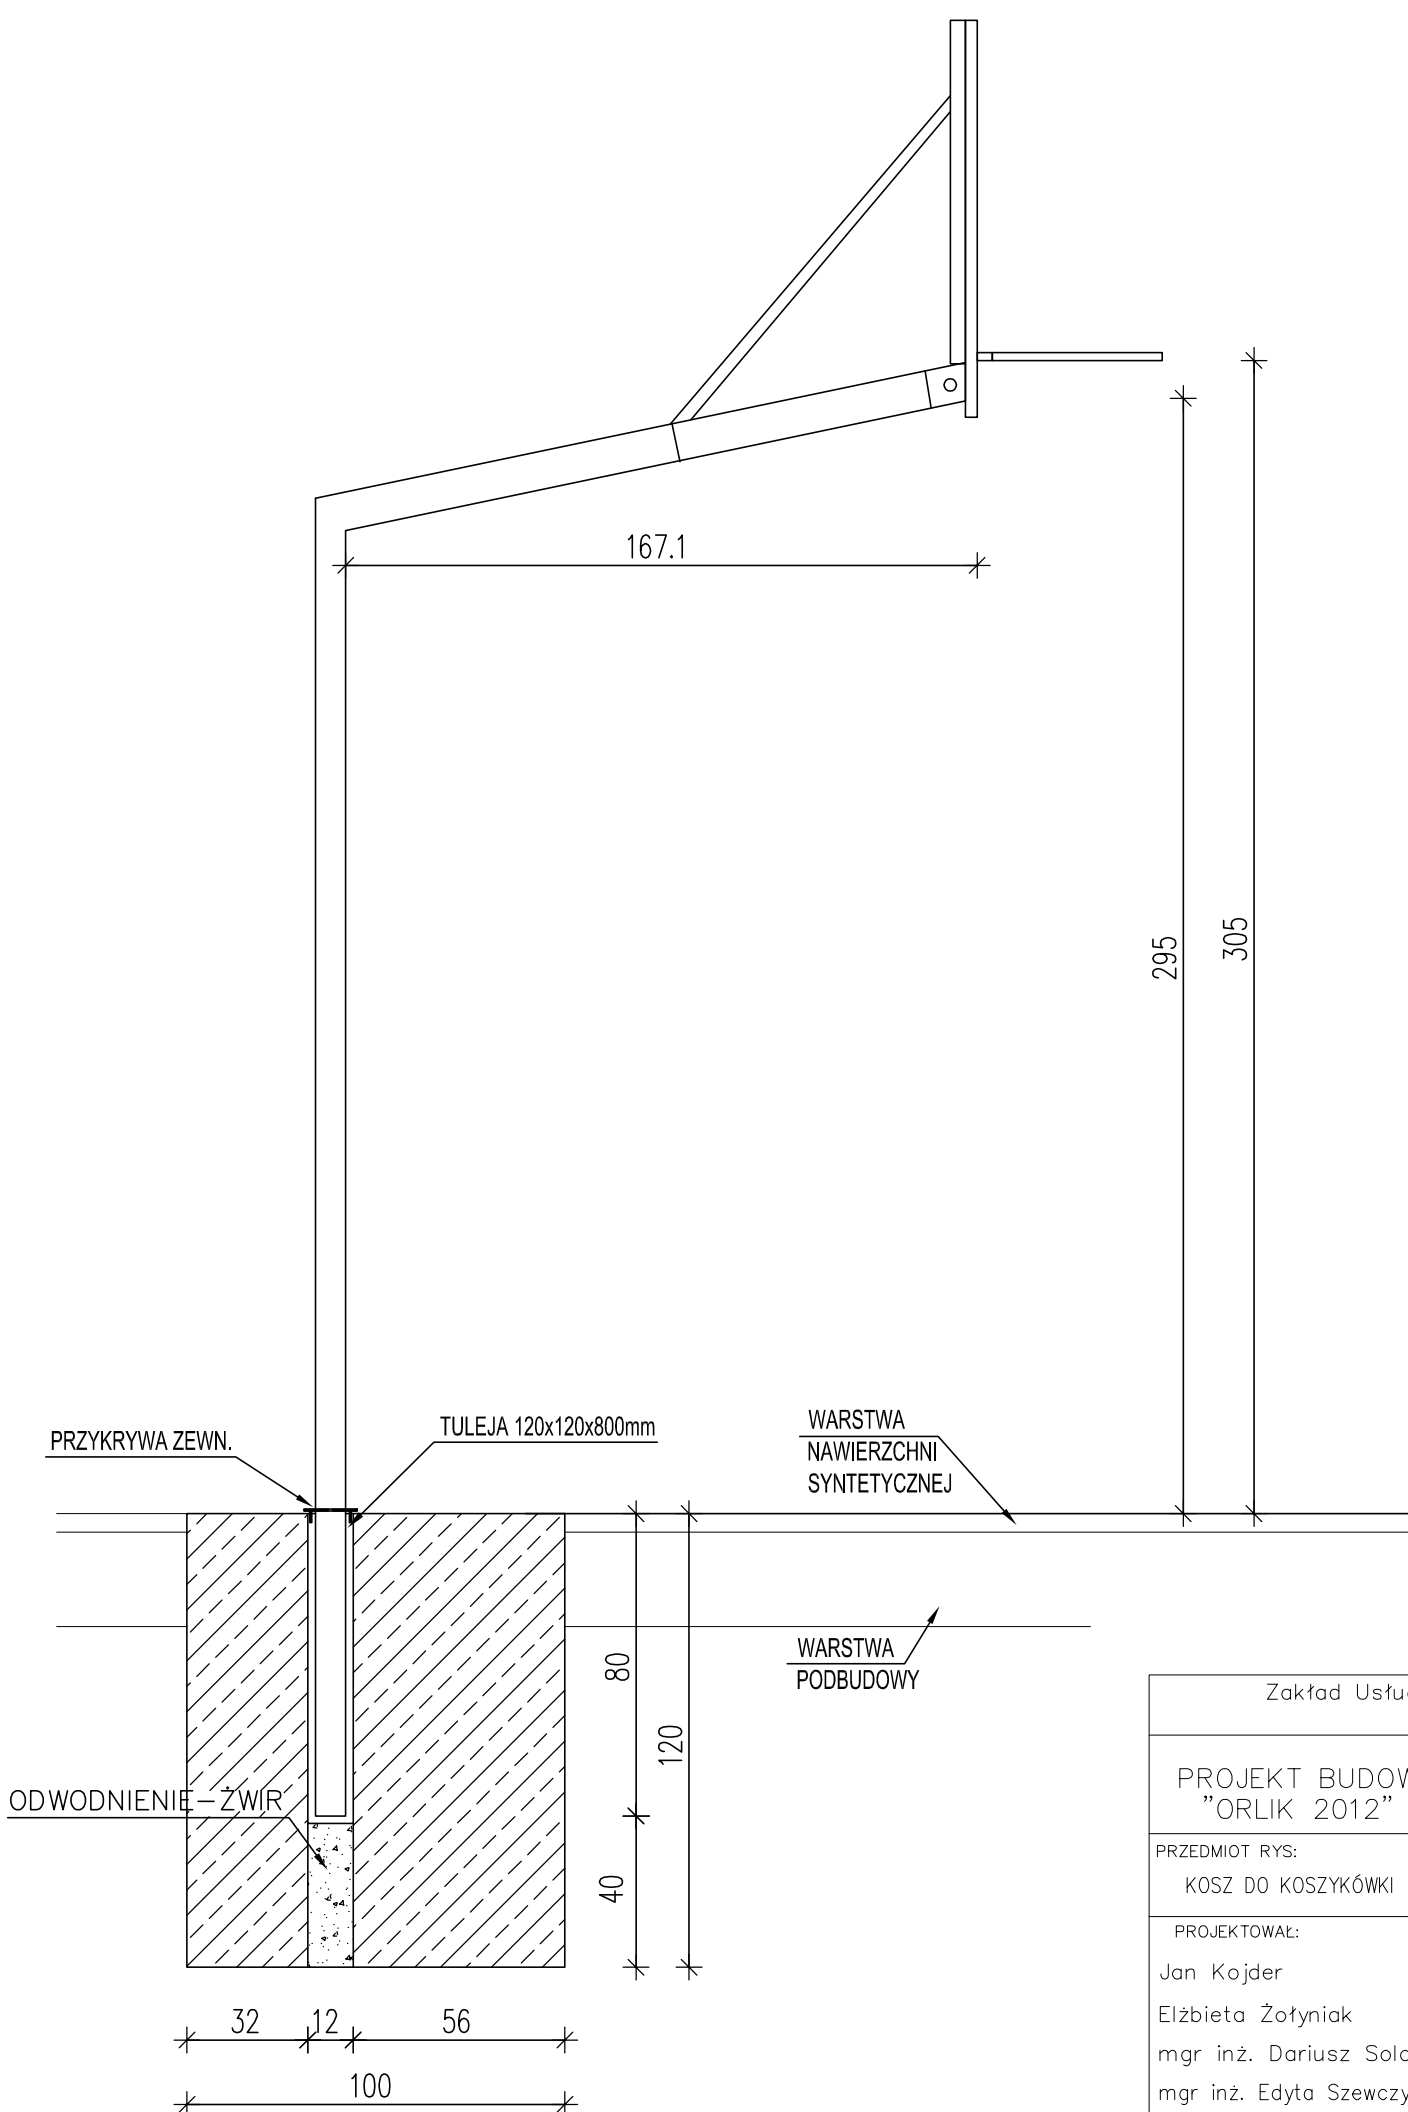

PRZYKRYWA ZEWN.

TULEJA 120x120x800mm

WARSTWA
NAWIERZCHNI
SYNTETYCZNEJ

WARSTWA
PODBUDOWY

ODWODNIENIE - ŻWIR

32 12 56
100

80
120
40

Zakład Usług Projektowych G. Kalamarz w Przeworsku			
OBIEKT: PROJEKT BUDOWY KOMPLEKSU SPORTOWEGO "ORLIK 2012" w m. JASIENICA ROSIELNA			
PRZEDMIOT RYS: KOSZ DO KOSZYKÓWKI	SKALA 1: 20	DATA 06.2011	NR RYS: 6
PROJEKTOWAŁ: Jan Kojder Elżbieta Żołyńskiak mgr inż. Dariusz Solak mgr inż. Edyta Szewczyk	SPECJ. archit.-konstr. konstr-bud. konstr-bud. konstr-bud.	NR UPR. 132/74	PODPIS: