
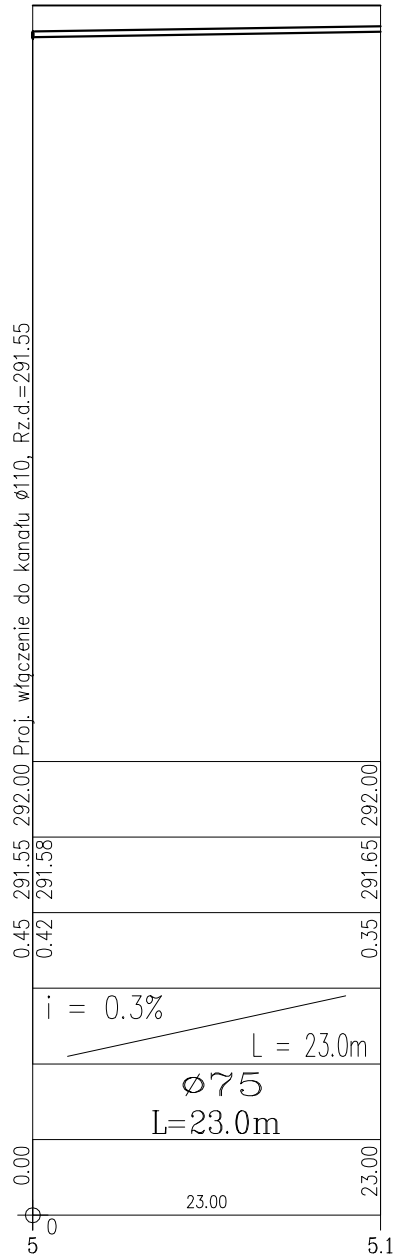


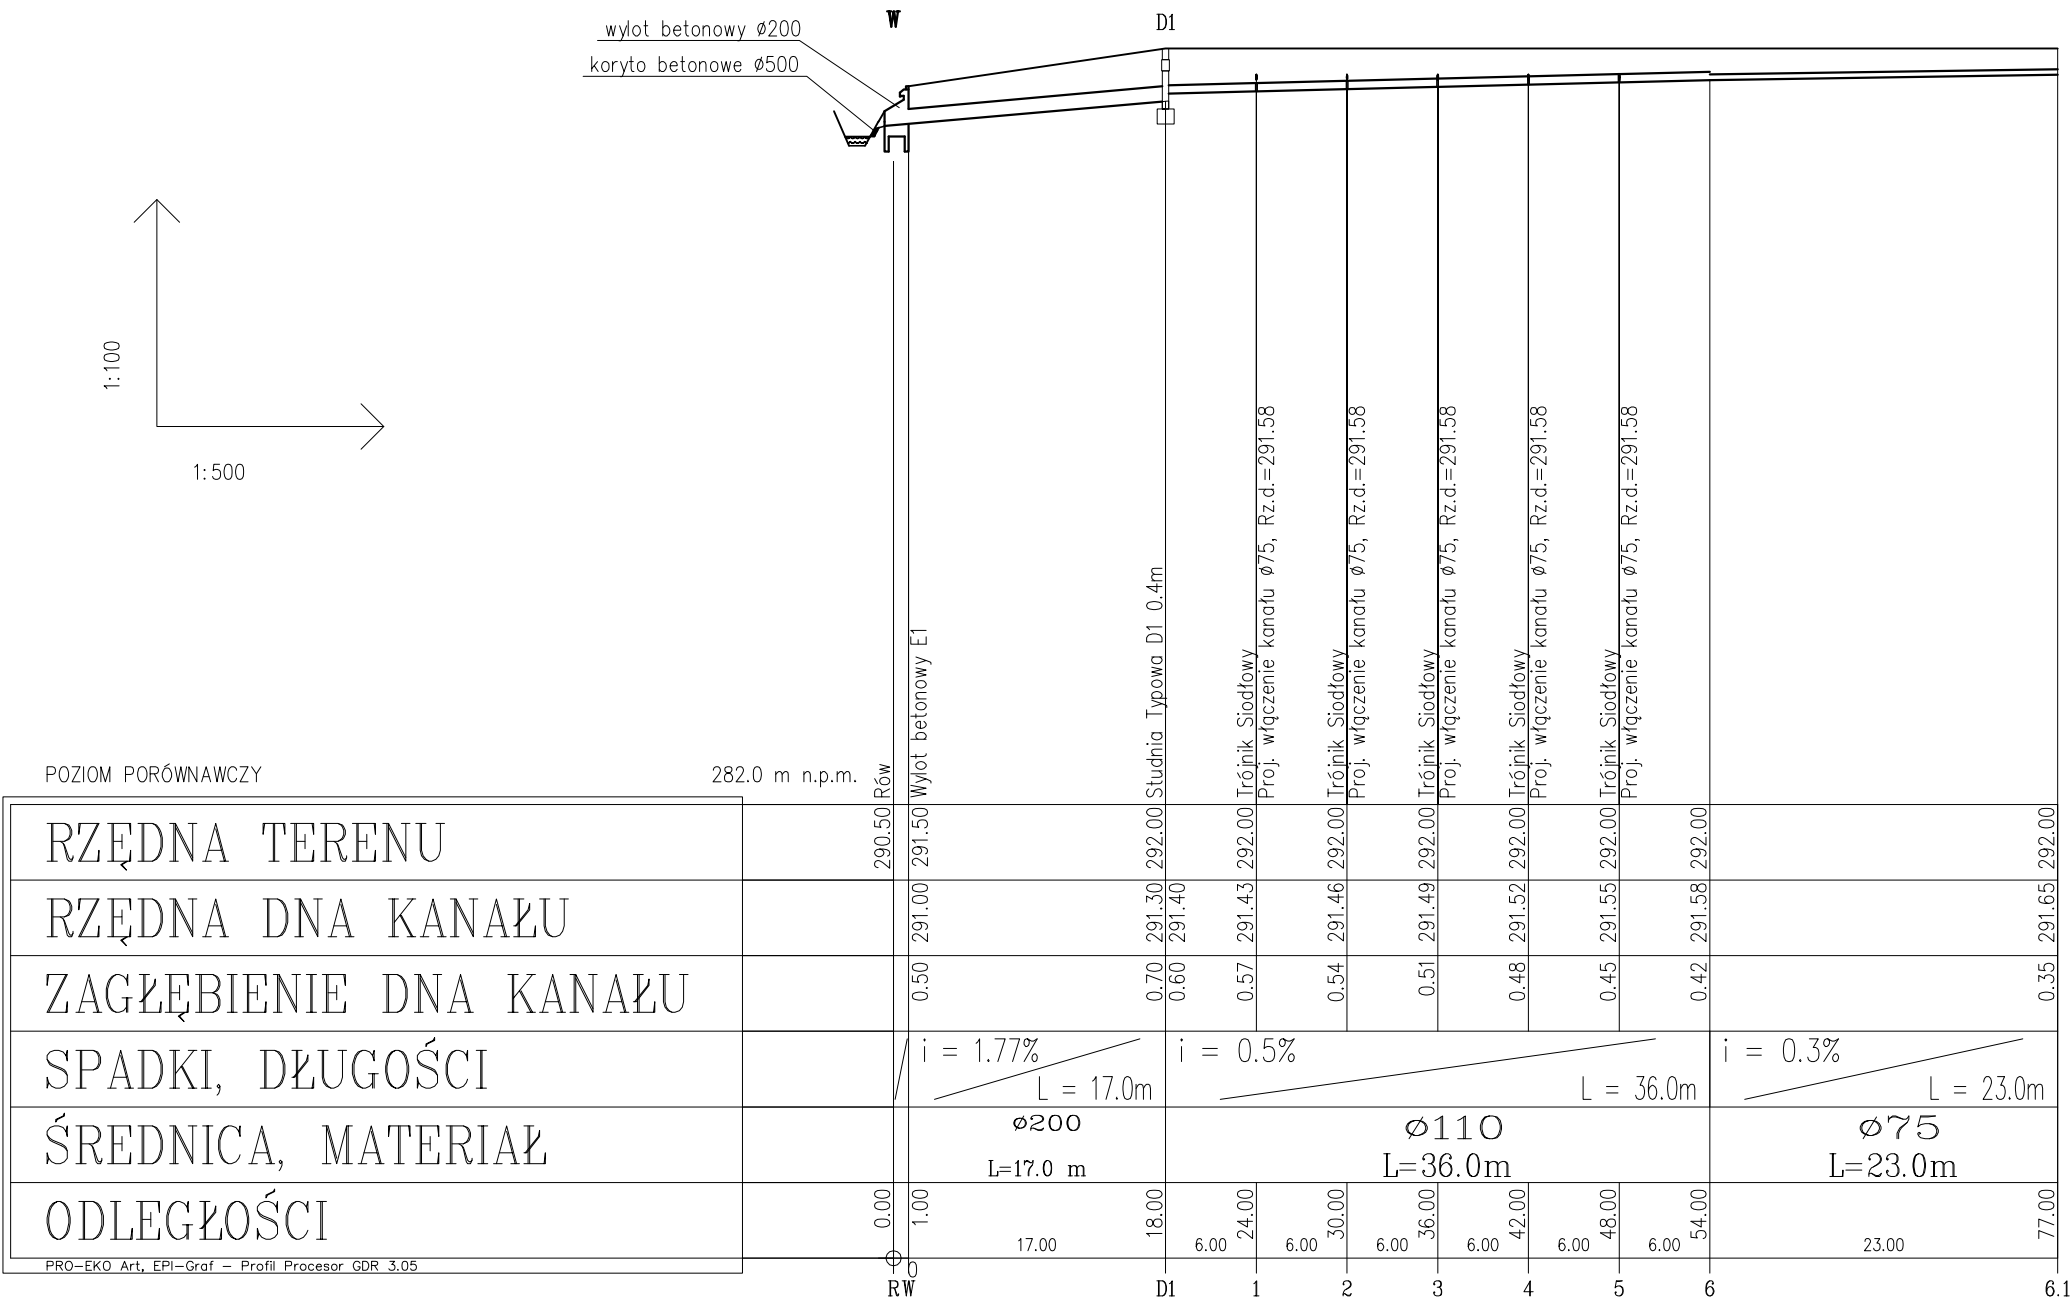

FIRMA: Zakład Usług Projektowych G. Kalamarz w Przeworsku				
TEMAT: Budowa boiska sportowego wielofunkcyjnego z urządzeniami budowlanymi				
TREŚĆ RYSUNKU: Profil drenazu				SKALA: 1:100/500
PROJEKTOWAŁ: Imię i nazwisko specj. nr upr. podpis				DATA: 12-2010
inż. Adam Kalamarz sanit. 88/90				BRANŻA: sanitarna
mgr inż. Artur Wyczarski sanit.				NR RYS.: 1