
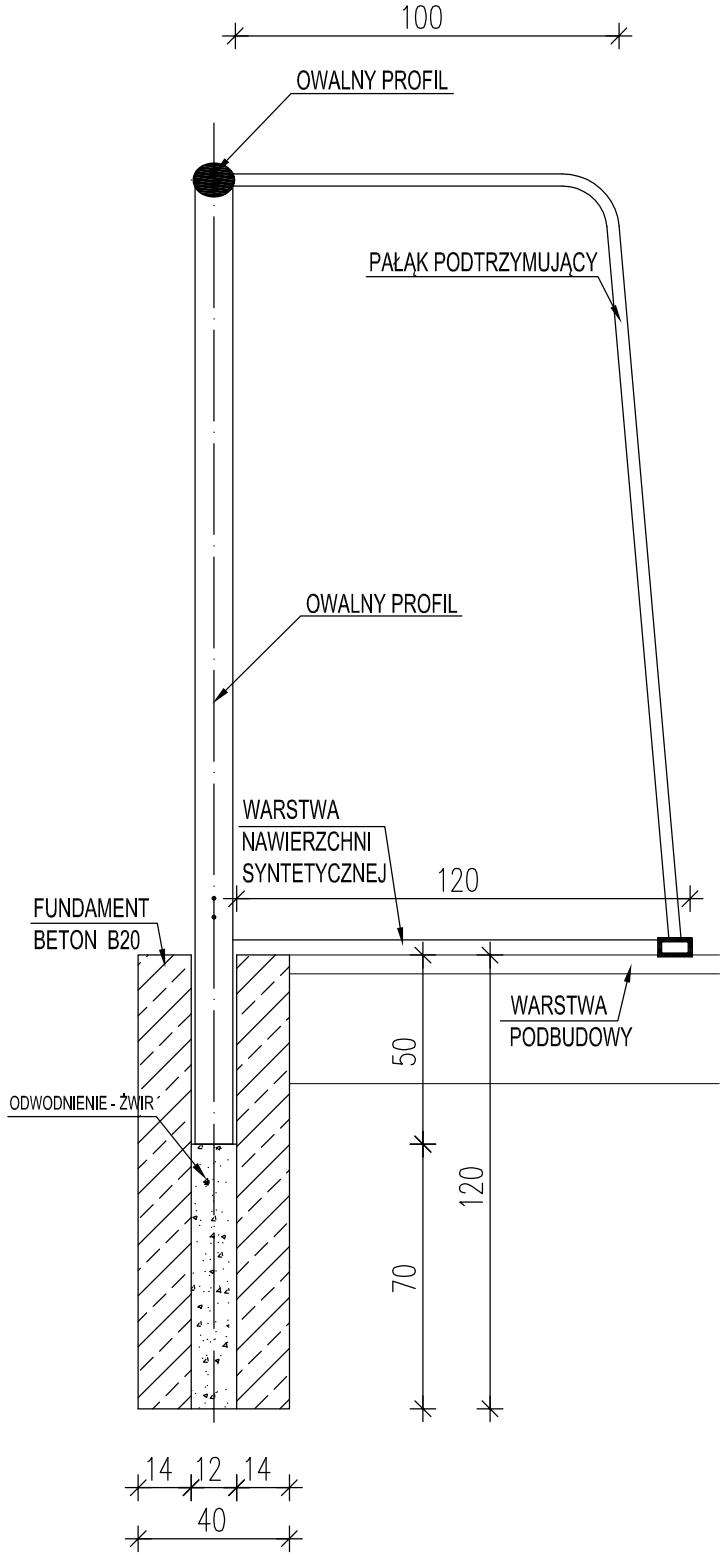


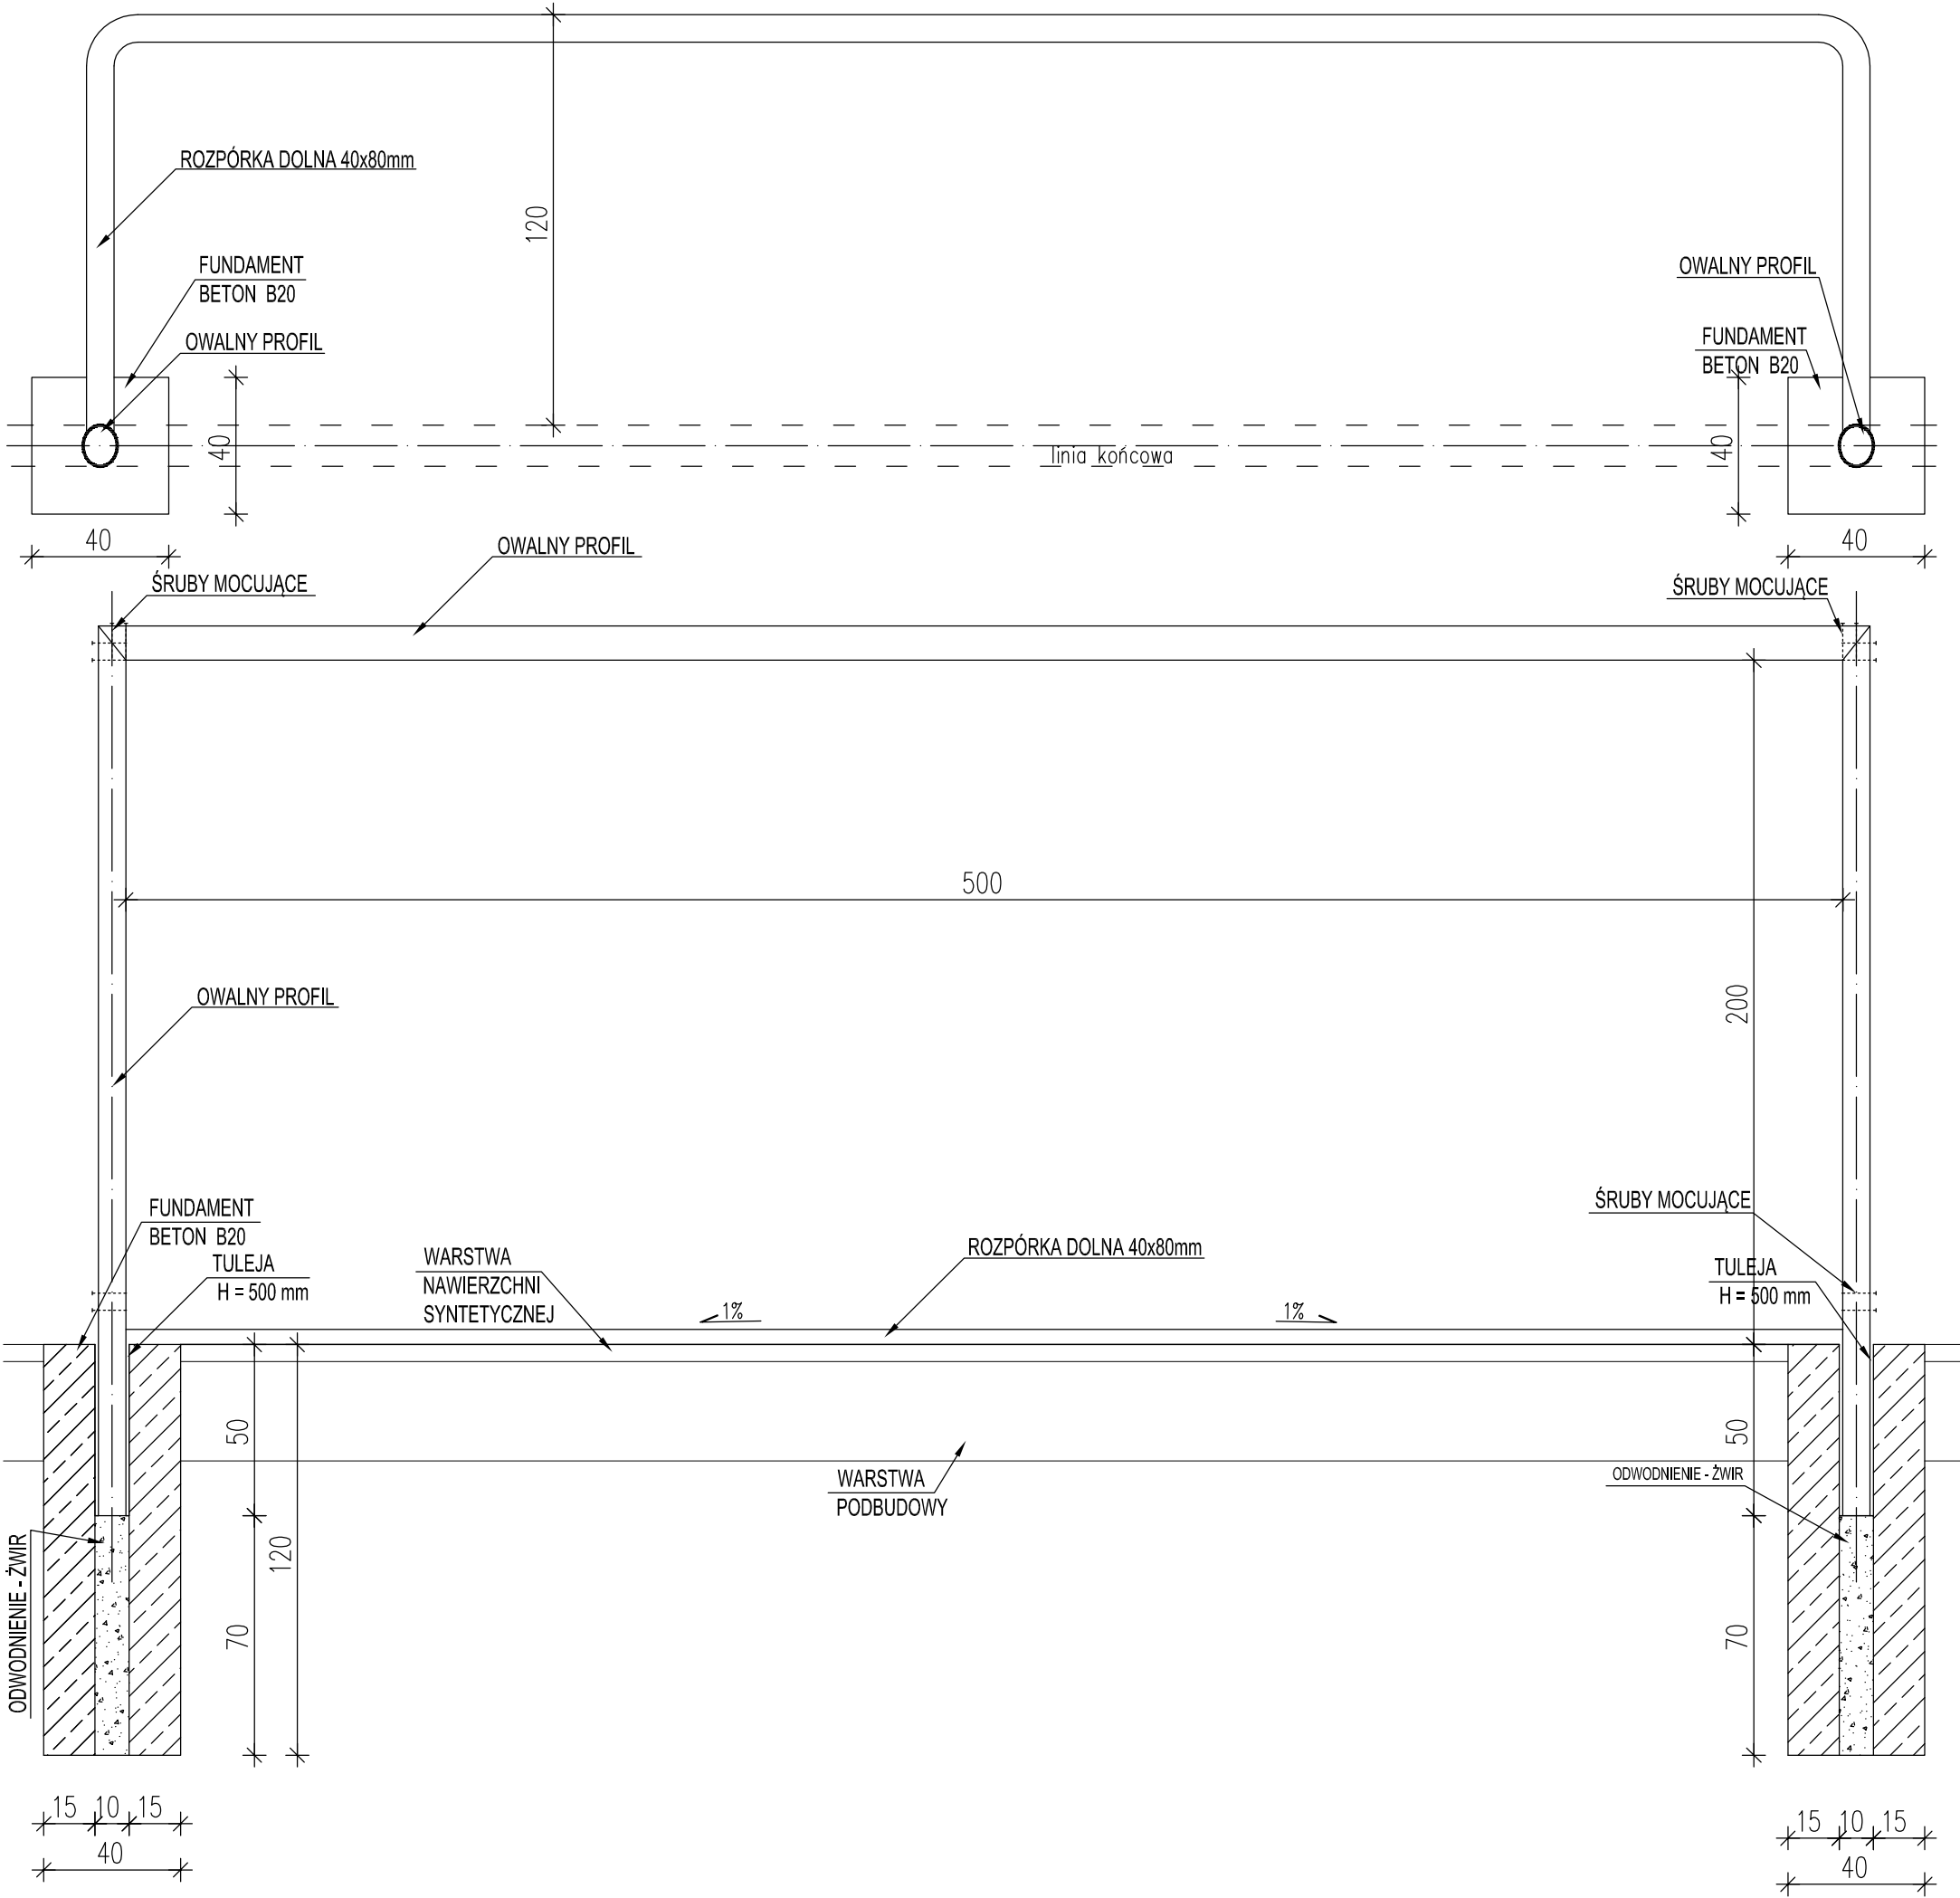

Zakład Usług Projektowych G. Kalamarz w Przeworsku			
OBIEKT: PROJEKT BUDOWY BOISK SPORTOWYCH "ORLIK 2012" w m. ORZECÓWKA			
PRZEDMIOT RYS: BRAMKA DO PIŁKI NOŻNEJ	SKALA 1: 20	DATA 10.2010	NR RYS: 5
PROJEKTOWAŁ: Jan Kojder Elżbieta Żołtniak mgr inż. Dariusz Solak inż. Bogdan Borys	SPECJ. archit.-konstr. konstr-bud. konstr-bud. konstr-bud.	NR UPR. 132/74	PODPIS: