



Warstwy nawierzchni z trawy syntetycznej

6,00	Warstwa trawy syntetycznej
4,00	Warstwa wyrównująca z miążu kamiennego (fr. 0–4mm)
5,00	Warstwa klinująca z kruszywa łamanego (fr. 0–31,5mm)
10,00	Warstwa konstrukcyjna z kruszywa kamiennego (fr. 31,5–63mm)
15,00	Warstwa wyrównawcza z piasku lub pospółki
	Geowłóknina
	Grunt rodzimy

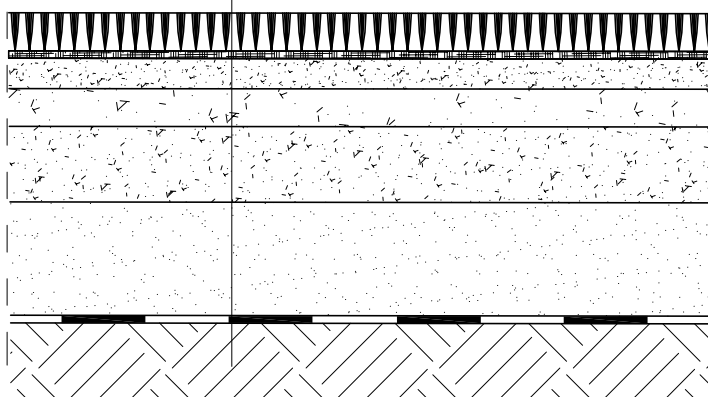

Warstwa nawierzchni poliuretanowej

1,30	Warstwa nawierzchni poliuretanowej np. CONIPUR SP
3,50	Elastyczna, przepuszczalna warstwa podkładowa np. CONIPUR ET
5,00	Warstwa klinująca z kruszywa kamiennego o frakcji 0–31,5mm
10,00	Warstwa konstrukcyjna z kruszywa łamanego o frakcji 31,5–63mm
15,00	Warstwa wyrównawcza z piasku
	Geowłóknina
	Grunt rodzimy

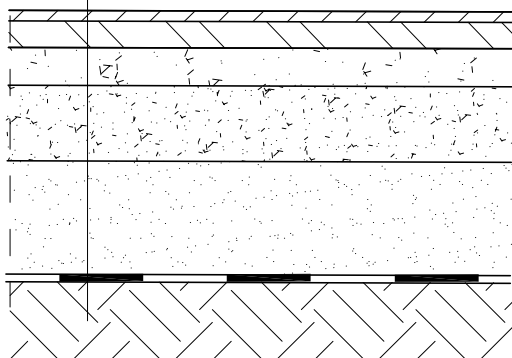

Zakład Usług Projektowych G. Kalamarz
w Przeworsku

OBIEKT:

PROJEKT BUDOWY KOMPLEKSU SPORTOWEGO
"ORLIK 2012" w m. JASIENICA ROSIELNA

PRZEDMIOT RYS:

NAWIERZCHNIE BOISK

SKALA

1: 20

DATA

06.2011

NR RYS:

8

PROJEKTOWAŁ:

Jan Kojder

Elżbieta Żołyńskiak

mgr inż. Dariusz Solak

mgr inż. Edyta Szewczyk

SPECJ.

archit.–konstr.

konstr–bud.

konstr–bud.

konstr–bud.

NR UPR.

132/74

PODPIS: