
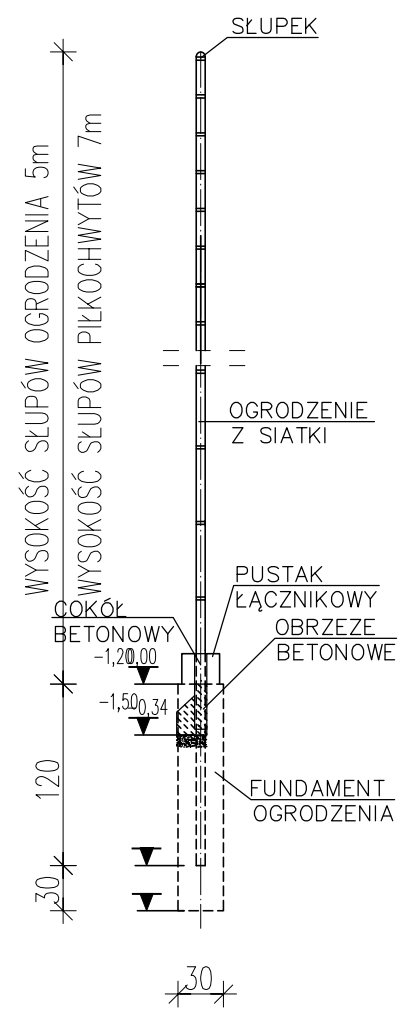
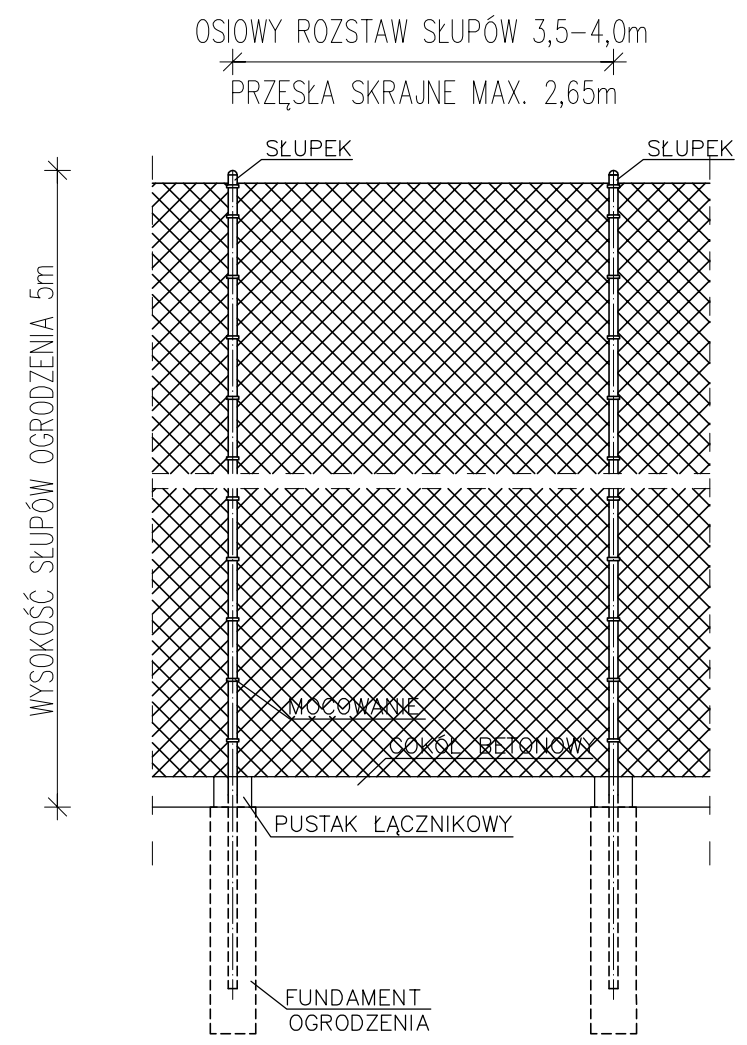


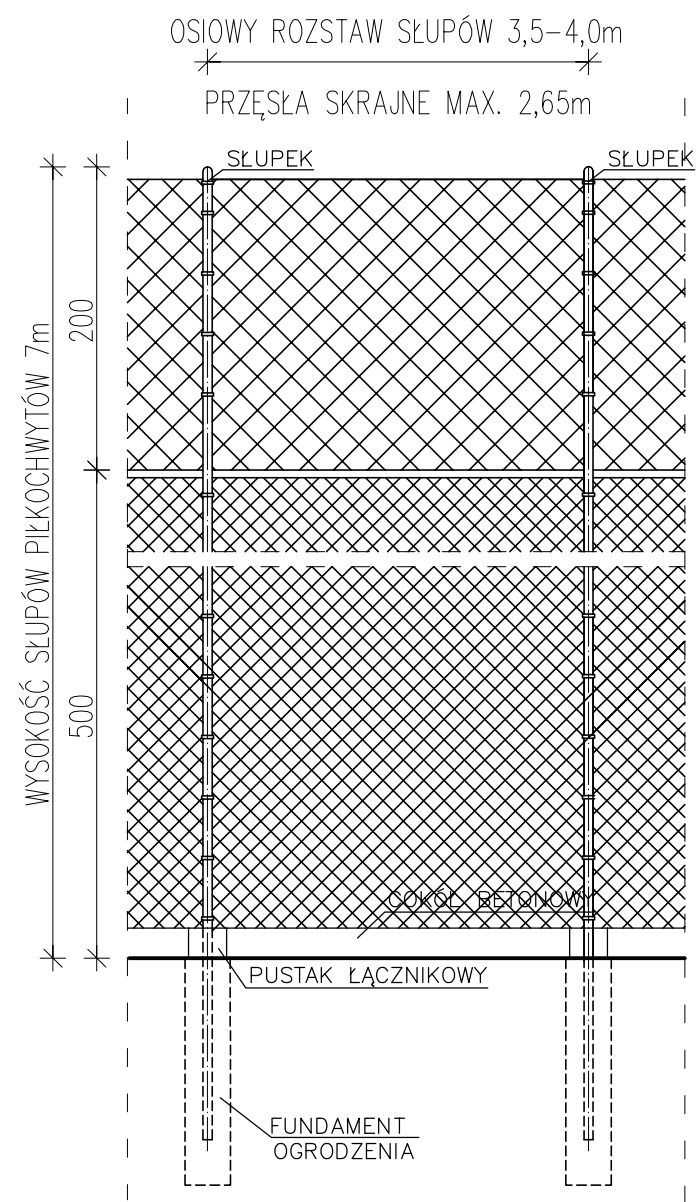

DŁUGOŚĆ OGRODZENIA Z PIŁKOCHWYTÓW WYS. 7m – 62,0 mb
DŁUGOŚĆ OGRODZENIA BOISK WYS. 5 m – 235 mb
UWAGA!
ELEMENTY OGRODZENIA BOISK NALEŻY DOBRAĆ
WG PRZYJĘTEGO SYSTEMOWEGO ROZWIĄZANIA (np. KANDS)

"SAN-PROJ" Usługi Projektowe Janusz Kalamarz w Przeworsku			
OBIEKT: PROJEKT BUDOWY BOISK SPORTOWYCH "ORLIK 2012" w m. WIĄZOWNICA			
PRZEDMIOT RYS: OGRODZENIE BOISK	SKALA 1:50	DATA 06.2011	NR RYS: 9
PROJEKTOWAŁ: mgr inż. arch. Sławomir Kon Elżbieta Żołyniak mgr inż. Dariusz Solak mgr inż. Edyta Szewczyk SPRAWDZIŁ: mgr inż. arch. Wiesław Gorczak	SPECJ. archit. konstr-bud. konstr-bud. konstr-bud. archit.	NR UPR. A-131/90 A-246/88	PODPIS: