




PRZĘSŁO OGRODZENIA

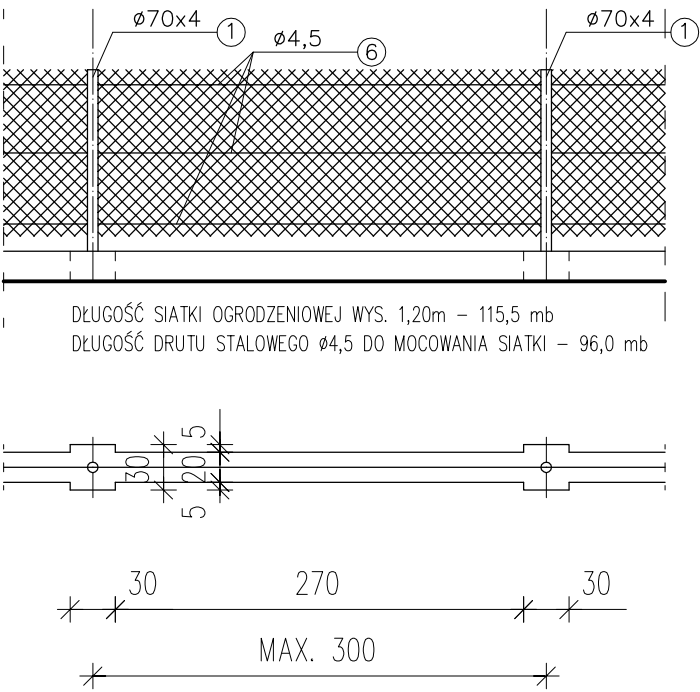

FURTKA szt.1

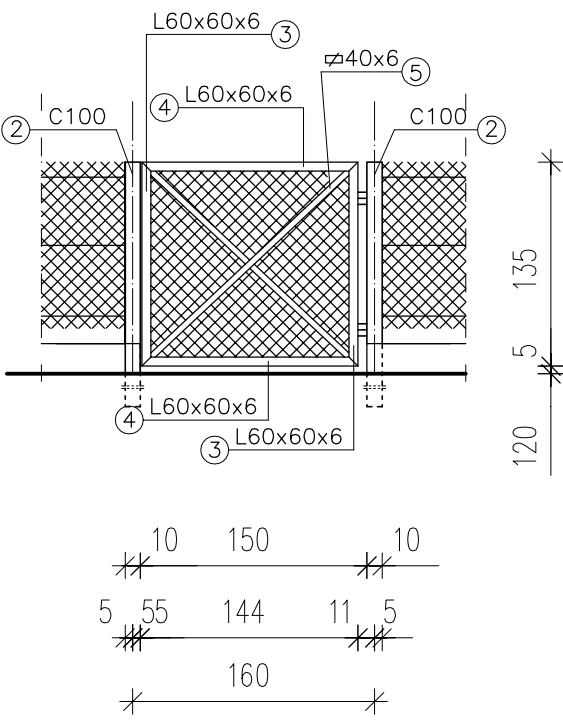

ELEMENTY OGRODZENIA
skala 1:50

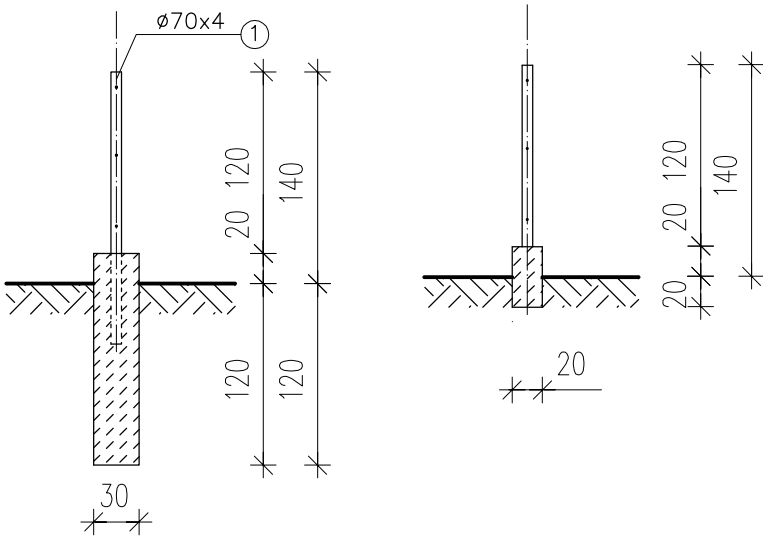

Zakład Usług Projektowych G. Kalamarz w Przeworsku			
OBIEKT: PROJEKT BUDOWY KOMPLEKSU SPORTOWEGO "ORLIK 2012" w m. JASIENICA ROSIELNA			
PRZEDMIOT RYS: ELEMENTY OGRODZENIA DZIAŁKI	SKALA 1:50	DATA 06.2011	NR RYS: 11
PROJEKTOWAŁ: Jan Kojder Elżbieta Żołyniak mgr inż. Dariusz Solak inż. Bogdan Borys	SPECJ. archit. konstr–bud. konstr–bud. konstr–bud.	NR UPR. 132/74	PODPIS: