


Przekrój drogi wewnętrznej

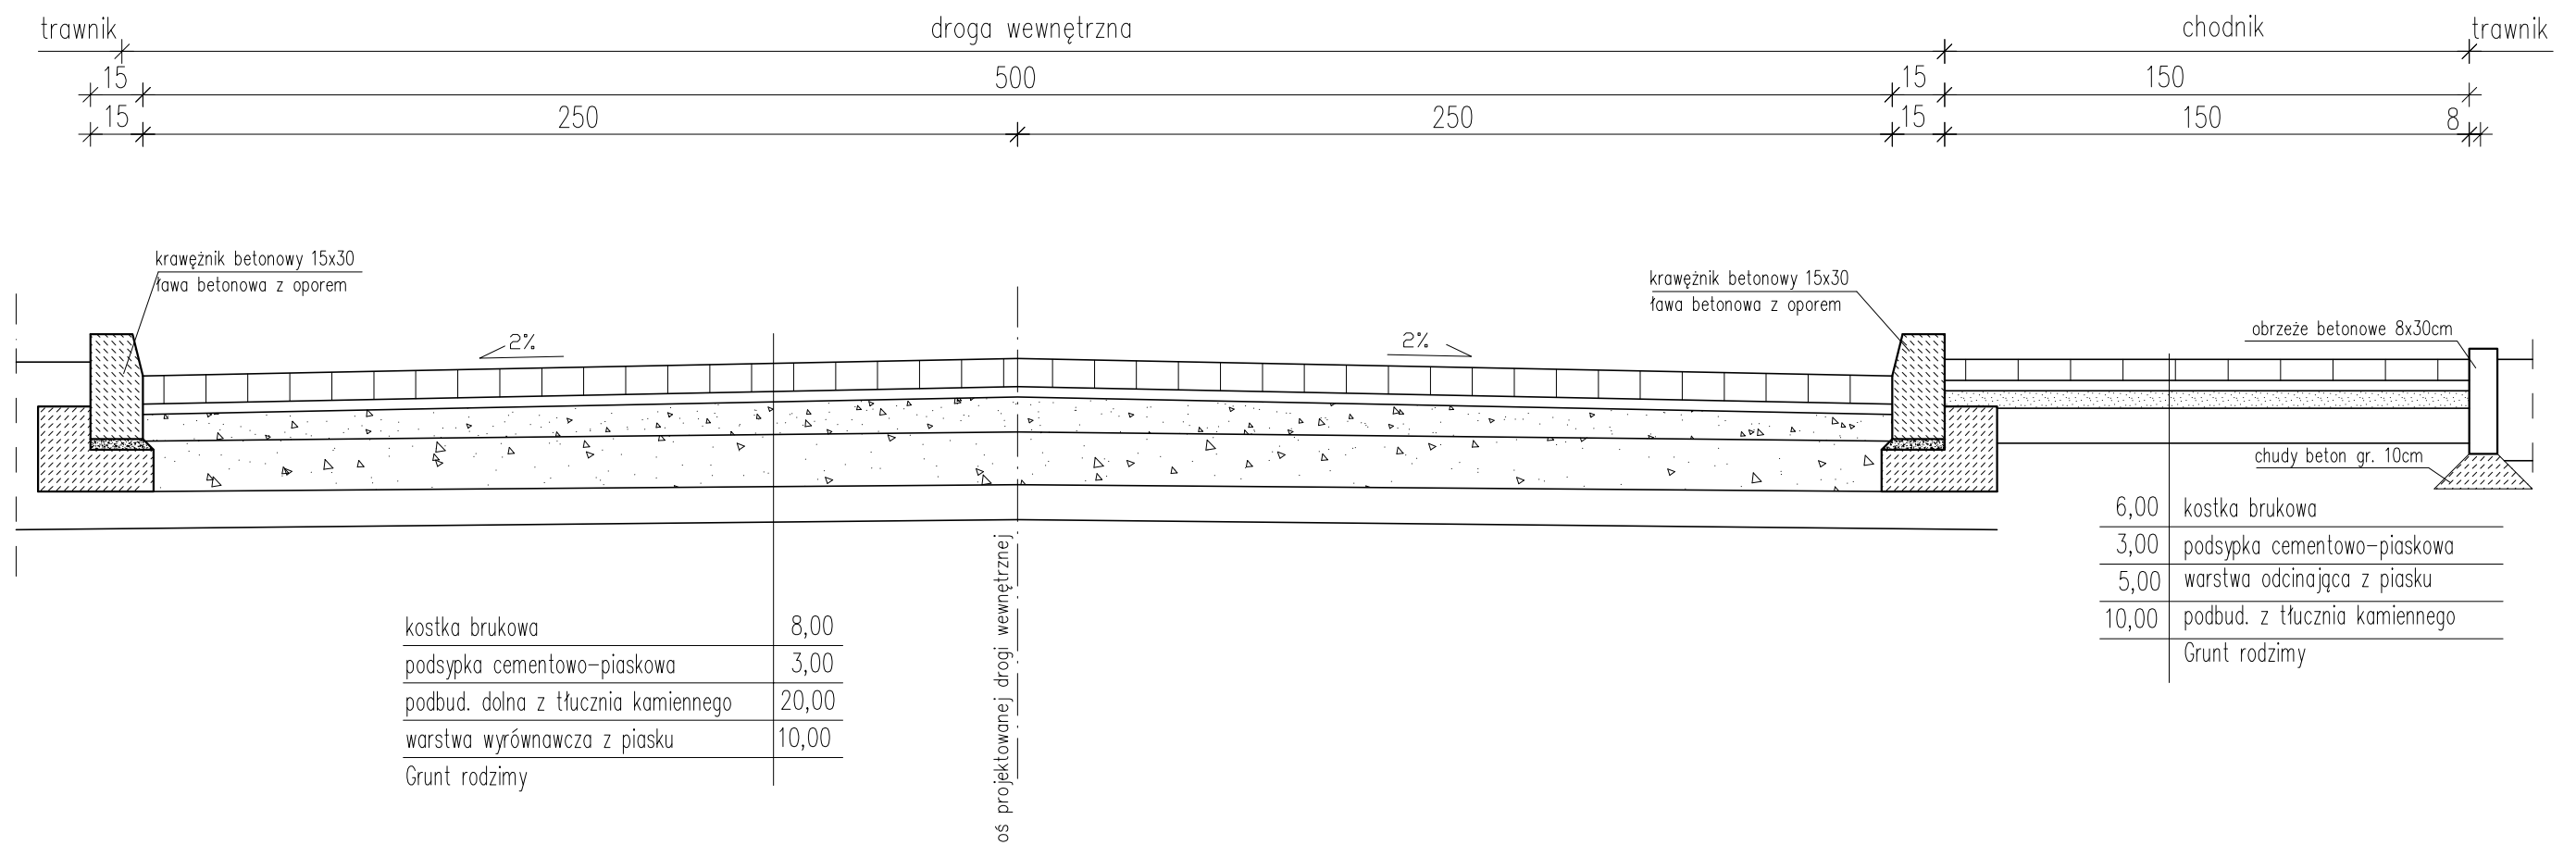

Zakład Usług Projektowych G. Kalamarz w Przeworsku			
OBIEKT: PROJEKT BUDOWY BOISK SPORTOWYCH "ORLIK 2012" w m. ORZECZÓWKA			
PRZEDMIOT RYS: PRZEKRÓJ DROGI WEWNĘTRZNEJ I CHODNIKÓW	SKALA 1:20	DATA 10.2010	NR RYS: 11
PROJEKTOWAŁ: Jan Kojder Elżbieta Żołyński mgr inż. Dariusz Solak inż. Bogdan Borys	SPECJ. archit.-konstr. konstr-bud. konstr-bud. konstr-bud.	NR UPR. 132/74	PODPIS: