


DRENAŻ BOISK

6,00	Warstwa trawy syntetycznej
4,00	Warstwa wyrównująca z miatu kamiennego (fr. 0–4mm)
5,00	Warstwa klinująca z kruszywa łamanego (fr. 0–31,5mm)
10,00	Warstwa konstrukcyjna z kruszywa kamiennego (fr. 31,5–63mm)
15,00	Warstwa wyrównawcza z piasku lub pospółki
	Geotekstyna
	Grunt rodzimy

OBRZEŻA BETONOWE 8x30cm

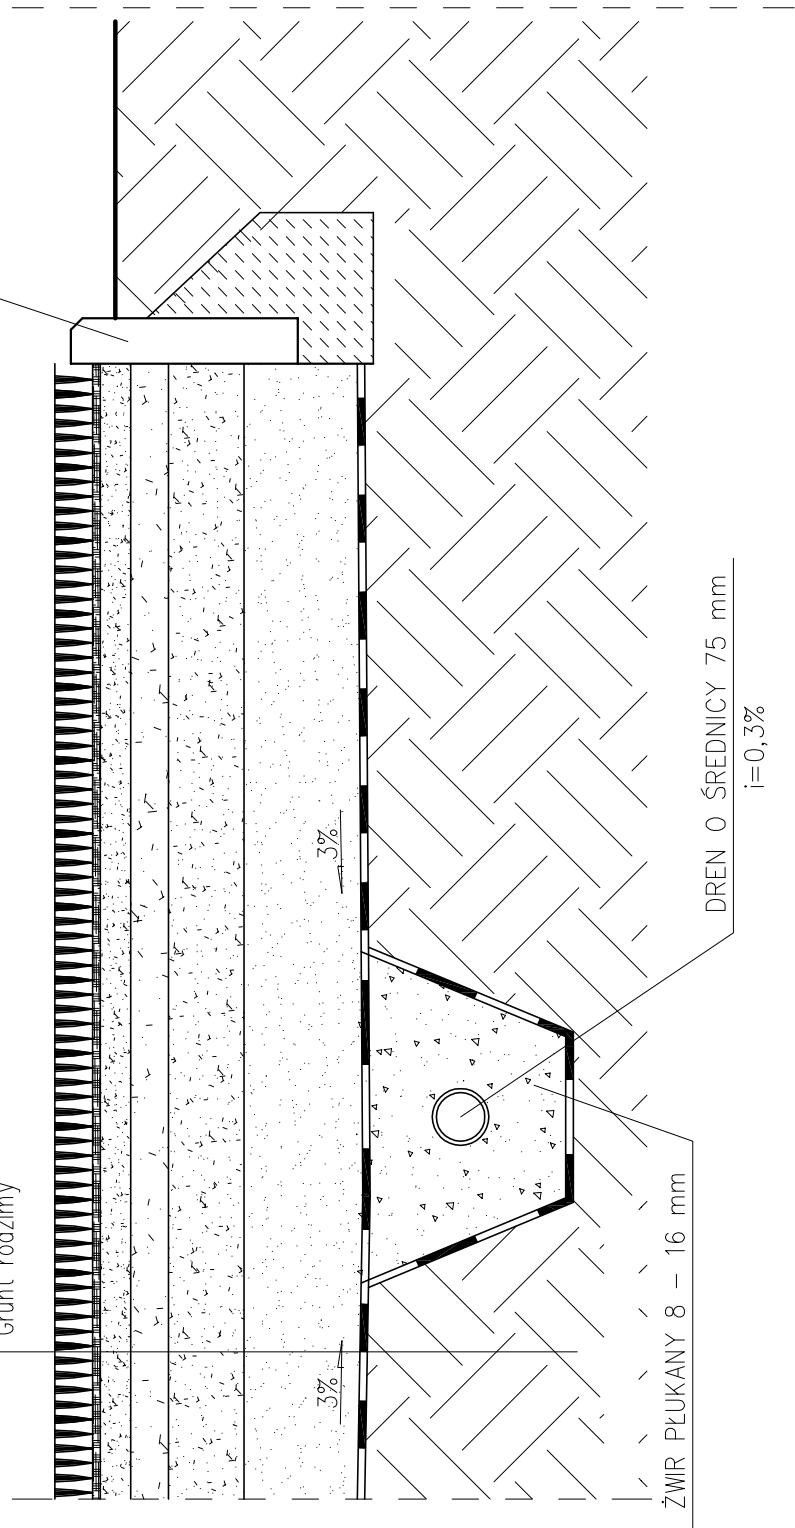

Zakład Usług Projektowych G. Kalamarz
w Przeworsku

OBIEKT:

PROJEKT BUDOWY KOMPLEKSU SPORTOWEGO
"ORLIK 2012" w m. JASIENICA ROSIELNA

PRZEDMIOT RYS:

DRENAŻ BOISK

SKALA

1: 20

DATA

06.2011

NR RYS:

14

PROJEKTOWAŁ:

Jan Kojder

Elżbieta Żołyniak

mgr inż. Dariusz Solak

mgr inż. Edyta Szewczyk

SPECJ.

archit.–konstr.

konstr–bud.

konstr–bud.

konstr–bud.

NR UPR.

132/74

PODPIS: