


DRENAŻ BOISK

6,00	Warstwa trawy syntetycznej
4,00	Warstwa wyrównująca z miążu kamiennego (fr. 0–4mm)
5,00	Warstwa klinująca z kruszywa łamanego (fr. 0–31,5mm)
10,00	Warstwa konstrukcyjna z kruszywa kamiennego (fr. 31,5–63mm)
15,00	Warstwa wyrównawcza z piasku lub pospółki
	Geotekstyna
	Grunt rodzimy

OBRZEŻA BETONOWE 8x30cm

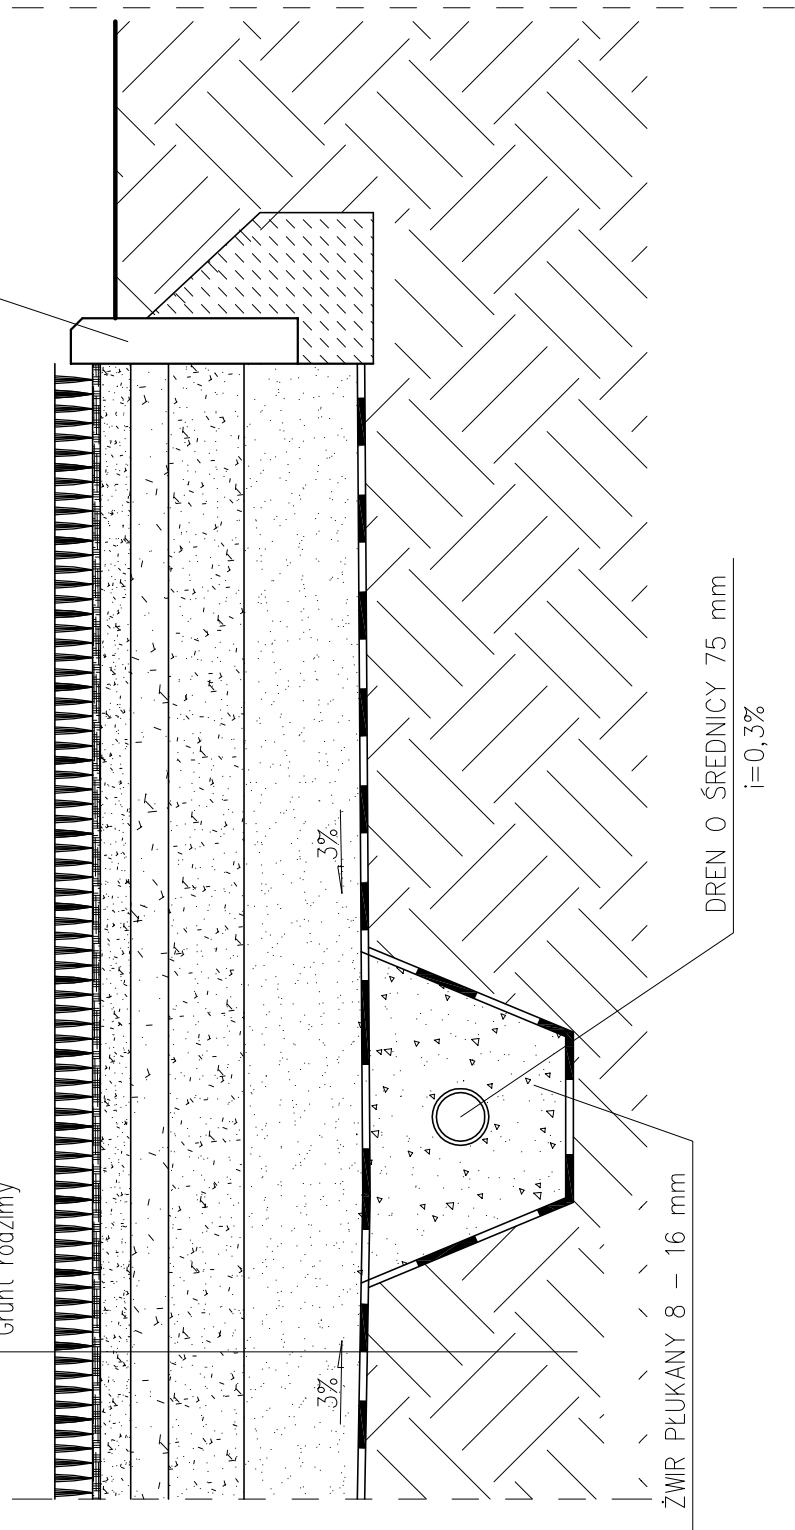

Zakład Usług Projektowych G. Kalamarz w Przeworsku			
OBIEKT: PROJEKT BUDOWY KOMPLEKSU SPORTOWEGO "ORLIK 2012" w m. JASIENICA ROSIELNA			
PRZEDMIOT RYS: DRENAŻ BOISK	SKALA 1: 20	DATA 06.2011	NR RYS: 14
PROJEKTOWAŁ: Jan Kojder Elżbieta Żołyniak mgr inż. Dariusz Solak mgr inż. Edyta Szewczyk	SPECJ. archit.–konstr. konstr–bud. konstr–bud. konstr–bud.	NR UPR. 132/74	PODPIS: