


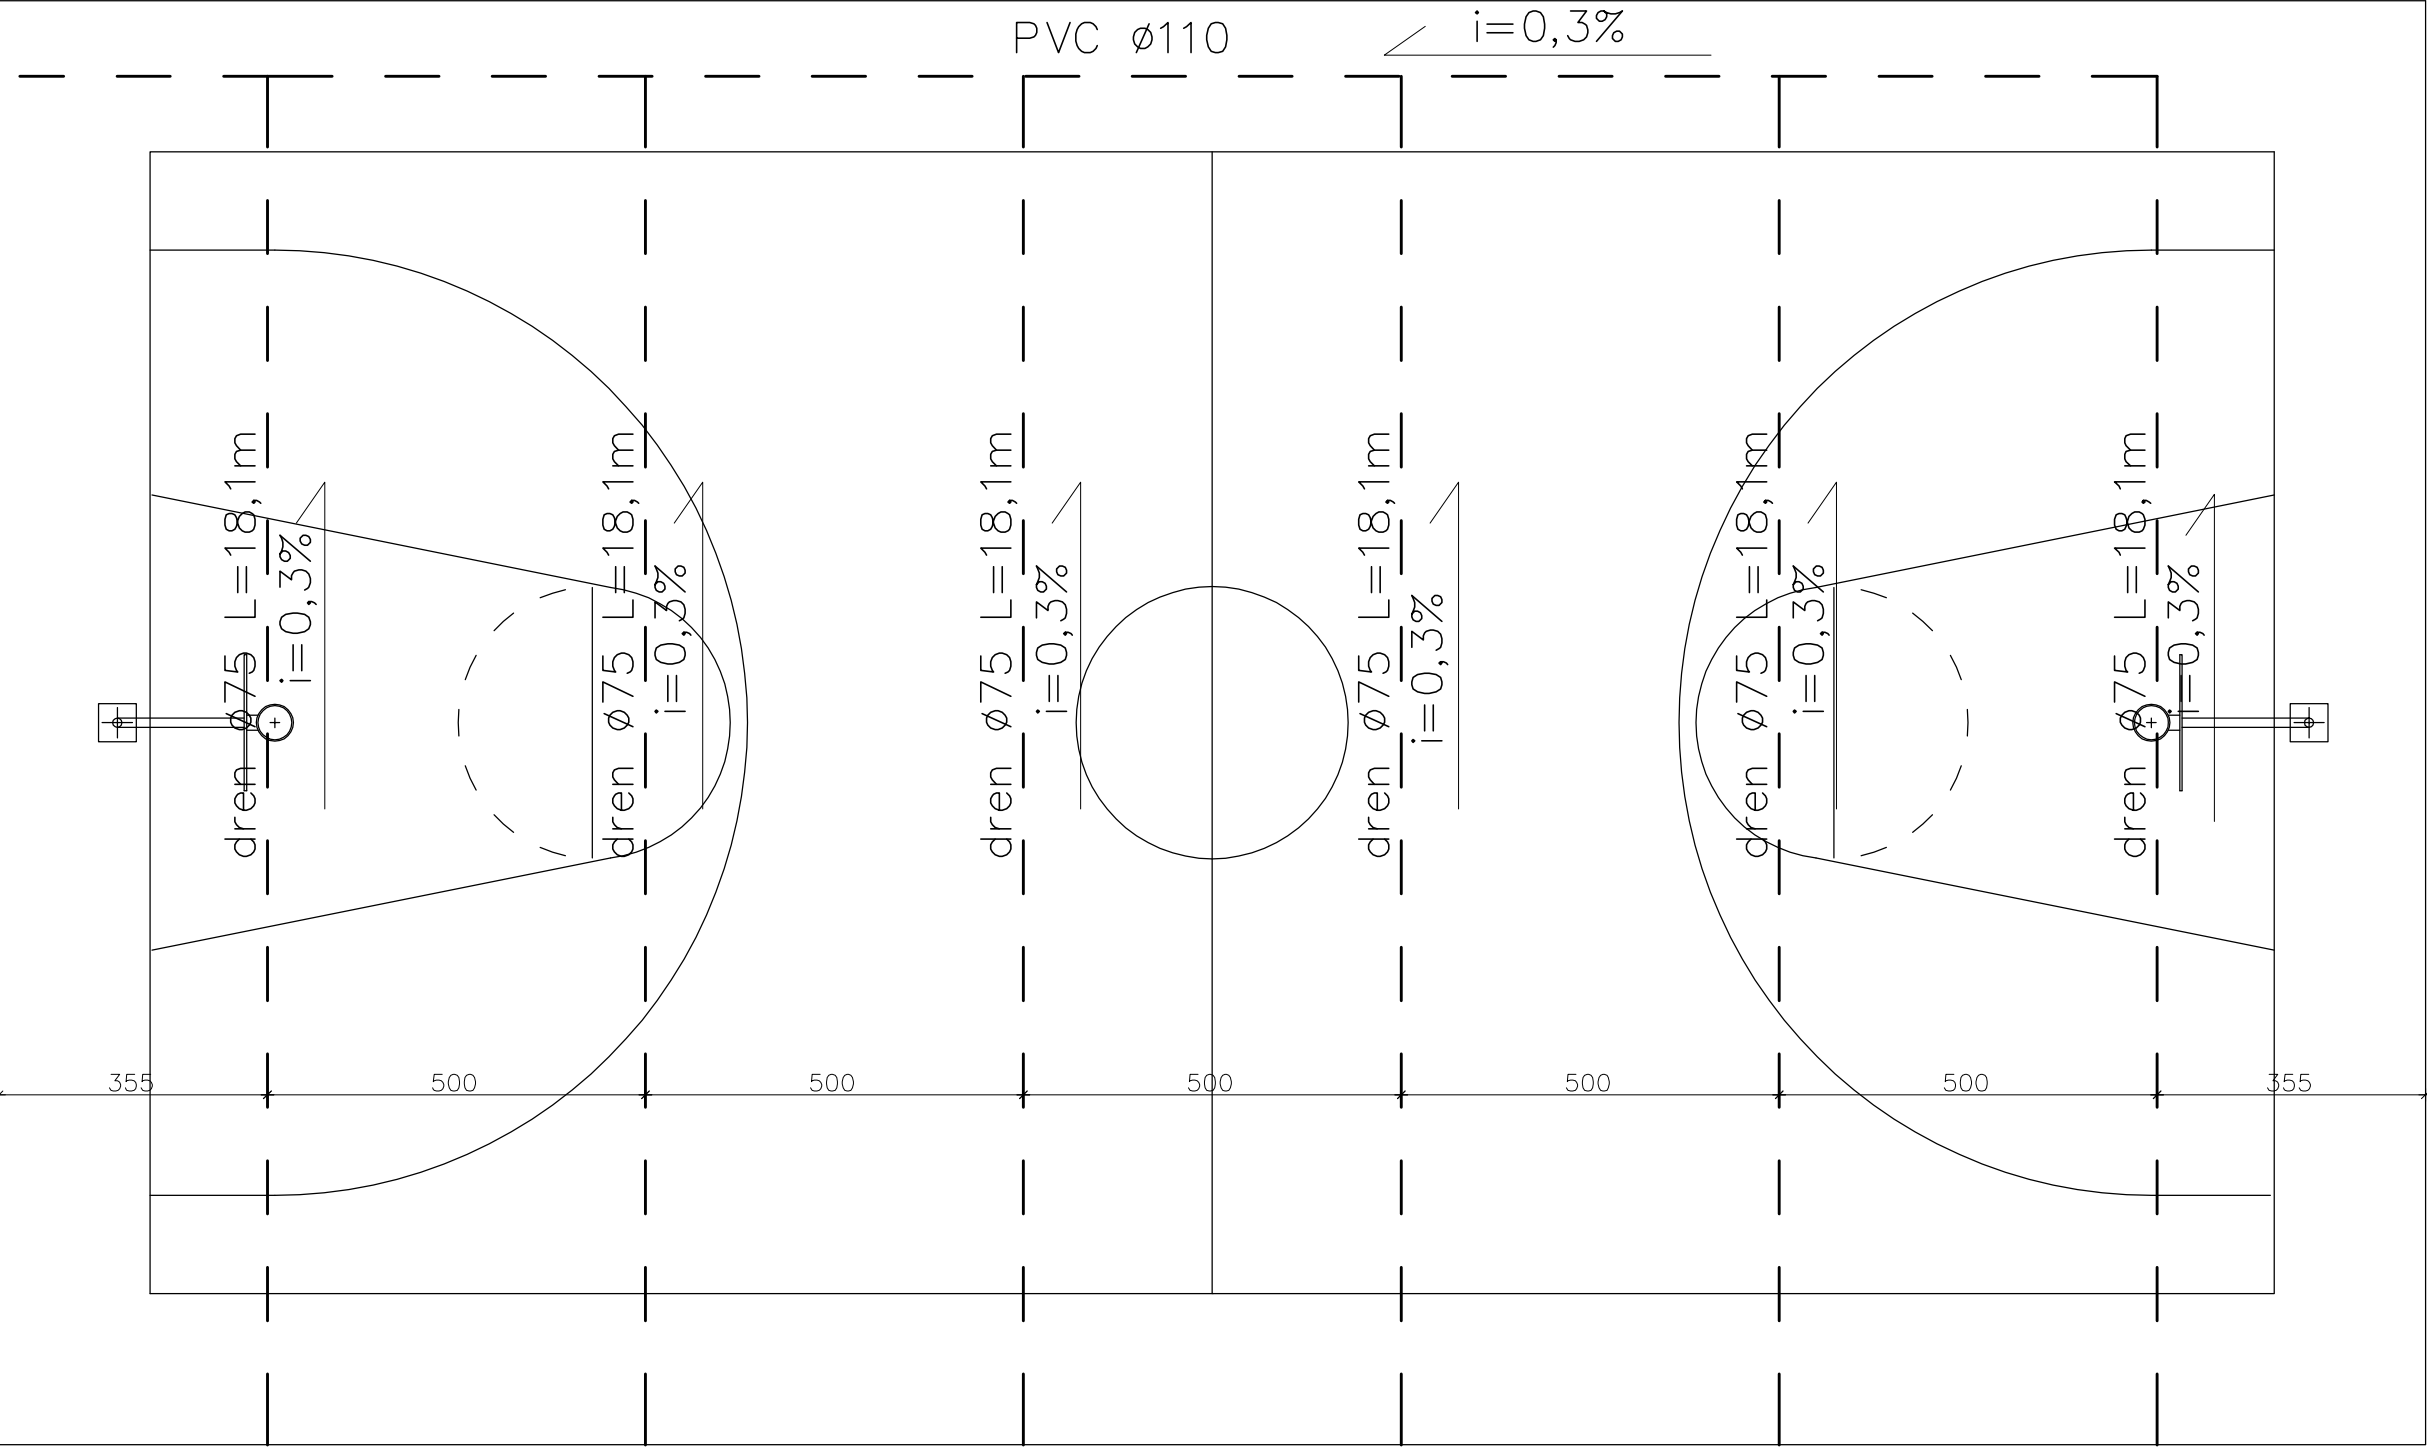

SCHEMAT ODPROWADZENIA WÓD OPADOWYCH Z BOISKA WIELOFUNKCYJNEGO
skala 1:100

Zakład Usług Projektowych G. Kalamarz w Przeworsku			
OBIEKT: PROJEKT BUDOWY BOISK SPORTOWYCH "ORLIK 2012" w m. ORZECHÓWKA			
PRZEDMIOT RYS: SCHEMAT ODWODNIENIA BOISKA WIELOFUNKCYJNEGO	SKALA 1:100	DATA 10.2010	NR RYS: 13
PROJEKTOWAŁ: Jan Kojder Elżbieta Żołyniak mgr inż. Dariusz Solak inż. Bogdan Borys	SPECJ. archit.–konstr. konstr–bud. konstr–bud. konstr–bud.	NR UPR. 132/74	PODPIS: